

RIRG.6733.1.2024

DECYZJA Nr 1/24

o ustaleniu lokalizacji inwestycji celu publicznego

Na podstawie art. 1 ust. 2, art. 4 ust. 2 pkt 1, art. 50 ust. 1, 4, art. 51 ust. 1 pkt 2, art. 53 ust. 1, 3, 4 pkt 6 i 8, art. 54 ustawy z dnia 27 marca 2003 r. o planowaniu i zagospodarowaniu przestrzennym (tekst jednolity: Dz. U. z 2023 r. poz. 977 ze zm.), art. 104 ustawy z dnia 14 czerwca 1960 r. Kodeks postępowania administracyjnego (tekst jednolity: Dz. U. z 2023 r. poz. 775 ze zm.), **rozpatrując wniosek**

z dnia 13 marca 2024 r. (data wpływu),

Gminy Drzycim

z siedzibą: ul. Podgórna 10, 86-140 Drzycim,

o ustalenie lokalizacji inwestycji celu publicznego dla inwestycji polegającej na budowie drogi gminnej nr 030506C w miejscowości Sierosław – realizacja inwestycji na działkach ewid. nr 25, 134/1, 149, 150, 151/1 obręb ewidencyjny Sierosław, gm. Drzycim,

po uzgodnieniu:

- a) ze Starostą Świeckim ul. Gen. J. Hallera 9, 86-100 Świecie - w odniesieniu do gruntów wykorzystywanych na cele rolne i leśne w rozumieniu przepisów o gospodarce nieruchomościami - wg art. 53 ust. 5 ustawy o planowaniu i zagospodarowaniu przestrzennym,
- b) z Państwowym Gospodarstwem Wodnym Wody Polskie Zarząd Zlewni w Chojnicach, ul. Łużycka 1A, 89-600 Chojnice (postanowienie z dnia 27.03.2024 r. znak GC.ZPU.521.1.1016.2024.PK) w sprawach ochrony melioracji zgodnie z art. 53 ust. 4 pkt 6 ww. ustawy,
- c) z Regionalnym Dyrektorem Ochrony Środowiska w Bydgoszczy, ul. Dworcowa 81, 85-009 Bydgoszcz (postanowienie z dnia 10.04.2024 r. znak WST.612.1.135.2024.AM) w odniesieniu do obszarów objętych ochroną na podstawie przepisów o ochronie przyrody zgodnie z art. 53 ust. 4 pkt 8 ww. ustawy,

u s t a l a m

l o k a l i z a c j ę i n w e s t y c j i c e l u p u b l i c z n e g o

polegającą na budowie drogi gminnej nr 030506C w miejscowości Sierosław – realizacja inwestycji na działkach ewid. nr 25, 134/1, 149, 150, 151/1 obręb ewidencyjny Sierosław, gm. Drzycim, w granicach określonych na załączniku graficznym w skali 1:1000.

1. Rodzaj inwestycji: INFRASTRUKTURA DROGOWA – budowa drogi gminnej nr 030506C w miejscowości Sierosław.
2. Realizacja inwestycji na działkach ewid. nr 25, 134/1, 149, 150, 151/1 obręb ewidencyjny Sierosław, gm. Drzycim.
3. Linie rozgraniczające teren inwestycji wyznaczono na rysunku wykonanym na kopii mapy zasadniczej w skali 1:1000 – **załącznik nr 1 (składający się z Arkusza A, Arkusza B, Arkusza C i Arkusza D)**, stanowiący załącznik graficzny niniejszej decyzji.

I. WARUNKI I WYMAGANIA W ZAKRESIE OCHRONY I KSZTAŁTOWANIA ŁADU PRZESTRZENNEGO

1. Przedmiotową inwestycję należy przeprowadzić w sposób określony w przepisach w tym techniczno-budowlanych oraz zgodnie z zasadami wiedzy technicznej, zapewniając spełnienie wymagań dotyczących bezpieczeństwa pożarowego, bezpieczeństwa konstrukcji, bezpieczeństwa użytkowania, odpowiednich warunków higienicznych i zdrowotnych oraz ochrony środowiska, ochrony przed hałasem i drganiami.
2. Przy projektowaniu i budowie stosować właściwe odległości od innych sieci i urządzeń. W przypadku kolizji z istniejącym uzbrojeniem technicznym – przebudowa za zgodą i na warunkach gestora tej sieci.
3. W dokumentacji projektowej uwzględnić wymogi jednostek opiniujących.
4. Funkcja – infrastruktura drogowa.
5. Parametry inwestycji:
 - a) długość – do 1000 m,
 - b) szerokość drogi od 3,5 do 5,0 m,
 - c) nawierzchnia z betonu asfaltowego lub innej technologii.
6. Przedmiotową inwestycję należy projektować i budować w sposób określony w przepisach, zapewniając spełnienie wymagań dotyczących:
 - a) bezpieczeństwa konstrukcji,
 - b) bezpieczeństwa użytkowania,
 - c) ochrony środowiska, poprzez ochronę powierzchni ziemi, gleby i rzeźby terenu oraz przywrócenie do właściwego stanu (w razie jej uszkodzenia) poprzez zastosowanie metod rekultywacji.

II. WARUNKI OCHRONY ŚRODOWISKA, ZDROWIA LUDZI ORAZ DZIEDZICTWA KULTUROWEGO I ZABYTKÓW ORAZ DÓBR KULTURY WSPÓŁCZESNEJ

1. Przedmiotową inwestycję należy przeprowadzić w sposób określony w przepisach w tym techniczno-budowlanych oraz zgodnie z zasadami wiedzy technicznej, zapewniając spełnienie wymagań dotyczących bezpieczeństwa pożarowego, bezpieczeństwa konstrukcji, bezpieczeństwa użytkowania, odpowiednich warunków higienicznych i

- zdrowotnych oraz ochrony środowiska, ochrony przed hałasem i drganiami, oszczędności energii i odpowiedniej izolacyjności cieplnej przegród, zgodnie z art. 5 ustawy z dnia 7 lipca 1994 r. – Prawo Budowlane (tekst jednolity: Dz. U. z 2023 r. poz. 682 ze zm.).
2. W trakcie przygotowania i realizacji inwestycji należy respektować przepisy wynikające z ustawy z dnia 27 kwietnia 2001 r. Prawo Ochrony Środowiska (tekst jednolity: Dz. U. z 2022 r. poz. 2556 ze zm.), w szczególności zapewnić oszczędne korzystanie z terenu (art. 74), uwzględnić ochronę środowiska na obszarze prowadzenia prac a szczególności ochronę gleby, zieleni, naturalnego ukształtowania terenu i stosunków wodnych (art. 75 ust.1).
 3. Planowana inwestycja winna spełniać warunki § 2 Rozporządzenia Ministra Środowiska z dnia 14 czerwca 2007 r. w sprawie dopuszczalnych poziomów hałasu w środowisku (Dz. U. z 2014 r. poz. 112).
 4. W przypadku odkrycia w trakcie prowadzenia robót budowlanych lub ziemnych przedmiotu, co do którego istnieje przypuszczenie, iż jest on zabytkiem należy wstrzymać wszelkie roboty mogące uszkodzić lub zniszczyć odkryty przedmiot, zabezpieczyć, przy użyciu dostępnych środków, ten przedmiot i miejsce jego odkrycia i niezwłocznie zawiadomić o tym wojewódzkiego konserwatora zabytków, a jeśli nie jest to możliwe Wójta Gminy Drzycim - art. 32 ust. 1 ustawy z dnia 23 lipca 2003 r. o ochronie zabytków i opiece nad zabytkami (tekst jednolity: Dz. U. z 2022 r. poz. 840 ze zm.).
 5. Podjęcie przez inwestora działalności mogącej negatywnie oddziaływać na środowisko lub spowodowanie przez niego zanieczyszczenia środowiska zobowiązuje do zapobiegania temu oddziaływaniu oraz ponoszenia kosztów zapobiegania temu zanieczyszczeniu.
 6. Projekt budowlany powinien zawierać pozytywne opinie jednostek opiniujących i uzgadniających, wymaganych przepisami odrębnymi dla tego rodzaju inwestycji.
 7. Projektowana inwestycja nie jest ujęta w wykazie przedsięwzięć określonych w Rozporządzeniu Rady Ministrów z dnia 10 września 2019 r. w sprawie przedsięwzięć mogących znacząco oddziaływać na środowisko (tekst jednolity: Dz. U. z 2019 r. poz. 1839 ze zm.).
 8. Przedmiotowa inwestycja nie znajduje się w wykazie przedsięwzięć wyszczególnionych w załączniku nr I i II Dyrektywy Parlamentu Europejskiego i Rady 2011/92/UE z dnia 13 grudnia 2011 r. w sprawie oceny skutków wywieranych przez niektóre przedsięwzięcia publiczne i prywatne na środowisko. W związku z tym realizacja planowanego przedsięwzięcia nie wymaga wydania decyzji o środowiskowych uwarunkowaniach w myśl art. 71 ust. 2 i art. 72 ust. 1 ustawy z dnia 3 października 2008 r. o udostępnianiu informacji o środowisku i jego ochronie, udziale społeczeństwa w ochronie środowiska oraz o ocenach oddziaływania na środowisko (tekst jednolity: Dz. U. z 2023 r. poz. 1094 ze zm.).
 9. Realizacja inwestycji nie wymaga uzyskania zgody na zmianę przeznaczenia gruntów rolnych i leśnych na cele nierolnicze i nieleśne zgodnie z ustawą z dnia 3 lutego 1995 r. o ochronie gruntów rolnych i leśnych (tekst jednolity: Dz. U. z 2022 r., poz. 2409 ze zm.) zmiana przeznaczenia gruntów rolnych stanowiących użytki rolne klas I-III – wymaga uzyskania zgody właściwego ministra. Ww. przepisów nie stosuje się w granicach administracyjnych miast. Zmiana przeznaczenia gruntów leśnych na cele nieleśne wymaga uzyskania zgody właściwego ministra (w przypadku gruntów leśnych Skarbu Państwa) lub właściwego Marszałka Województwa (pozostałych gruntów leśnych):
 - a) zgodnie z wypisem z rejestru gruntów prowadzonym przez Starostę Świeckiego działki objęte inwestycją stanowią drogi (dr), grunty orne RIVb, tereny mieszkaniowe B.
 - b) **ochrona gruntów rolnych:** warunek spełniony,
 - c) **ochrona gruntów leśnych:** nie dotyczy, inwestycja zlokalizowana poza gruntami leśnymi.
 10. Wnioskowana działka położona jest na terenie Otuliny Wdeckiego Parku Krajobrazowego - należy zachować przepisy odrębne.
 11. Planowane przedsięwzięcie będzie realizowane na terenie wyznaczonego obszaru Natura 2000 pn. Bory Tucholskie PLB220009. Zabrania się podejmowania działań mogących, osobno lub w połączeniu z innymi działaniami, znacząco negatywnie oddziaływać na cele ochrony obszaru Natura 2000, w tym w szczególności:
 - a) pogorszyć stan siedlisk przyrodniczych lub siedlisk gatunków roślin i zwierząt, dla których ochrony wyznaczono obszar Natura 2000,
 - b) wpłynąć negatywnie na gatunki, dla których ochrony został wyznaczony obszar natura 2000, lub pogorszyć integralność obszaru Natura 2000 lub jego powiązania z innymi obszarami.

III. WARUNKI OBSŁUGI W ZAKRESIE INFRASTRUKTURY TECHNICZNEJ I KOMUNIKACJI

1. Istniejące uzbrojenie terenu będzie wystarczające do zrealizowania zamiaru inwestycyjnego, jeżeli zostanie to zagwarantowane w drodze umowy między gestorami sieci a inwestorem, wszelkie zmiany dotychczasowych warunków należy uzgodnić z gestorami sieci.
2. Zaopatrzenie w energię – nie dotyczy.
3. Woda – nie dotyczy.
4. Odprowadzenie ścieków sanitarnych – nie dotyczy.
5. Źródło ogrzewania – nie dotyczy.
6. Odprowadzenie wód opadowych i roztopowych – nie dotyczy.
7. Obsługa komunikacyjna – nie dotyczy.
8. Składowanie odpadów komunalnych – nie dotyczy.

IV. WYMAGANIA DOTYCZĄCE OCHRONY INTERESÓW OSÓB TRZECICH

1. Przedmiotową inwestycję należy projektować i realizować zapewniając spełnienie wymagań dotyczących poszanowania występujących w obszarze obiektu uzasadnionych interesów osób trzecich, a w szczególności ochrony przed:
 - a) pozbawieniem dostępu do drogi publicznej,
 - b) pozbawieniem możliwości korzystania z wody, kanalizacji, energii elektrycznej i ciepłej oraz ze środków łączności – w trakcie robót budowlanych chronić istniejące uzbrojenie terenu, wszelka kolizja bądź przebudowa winna być uzgodniona z gestorem sieci;
 - c) pozbawieniem dostępu do światła dziennego do pomieszczeń przeznaczonych na pobyt ludzi,
 - d) uciążliwościami powodowanymi przez hałas, wibracje, zakłócenia elektryczne i promieniowanie, zanieczyszczeniem powietrza, wody i gleby.
2. Właściciel nieruchomości powinien przy wykorzystaniu swego prawa powstrzymać się od działań, które by zakłócały korzystanie z nieruchomości sąsiednich ponad przeciętną miarę, wynikającą ze społeczno-gospodarczego przeznaczenia nieruchomości i stosunków miejscowych – zgodnie z art. 144 ustawy z dnia 23 kwietnia 1964 r. Kodeks Cywilny (tekst jednolity: Dz. U. z 2023 r. poz. 1610 ze zm.).
3. Robót ziemnych nie wolno dokonywać w taki sposób, by groziły one nieruchomością sąsiednią utratą oparcia – zgodnie z art. 147 ustawy z dnia 23 kwietnia 1964 r. Kodeks Cywilny (tekst jednolity: Dz. U. z 2023 r. poz. 1610 ze zm.).
4. Zakaz zmiany kierunku i natężenia odpływu znajdujących się na działce wód opadowych lub roztopowych oraz odprowadzania wód i wprowadzania ścieków na grunty sąsiednie – zgodnie z art. 234 ustawy z dnia 20 lipca 2017 r. Prawo wodne (tekst jednolity: Dz. U. z 2023 r. poz. 1478 ze zm.).
5. Należy uzyskać prawo do dysponowania nieruchomością na cele budowlane, dokumentując je dołączonym do wniosku o pozwolenie na budowę oświadczeniem - zgodnie z art. 32 ust. 4 pkt 2 i art. 33 ust. 2 pkt 2 ustawy z dnia 7 lipca 1994 r. – Prawo Budowlane (tekst jednolity: Dz. U. z 2023 r. poz. 682 ze zm.).

V. WYMAGANIA DOTYCZĄCE OCHRONY OBIEKTÓW BUDOWLANYCH NA TERENACH GÓRNICZYCH, A TAKŻE NARAŻONYCH NA NIEBEZPIECZEŃSTWO POWODZI ORAZ ZAGROŻONYCH OSUWANIEM SIĘ MAS ZIEMNYCH

Nie dotyczy.

UZASADNIENIE

W dniu 13 marca 2024 r. (data wpływu) **Gmina Drzycim z siedzibą: ul. Podgórna 10, 86-140 Drzycim** wystąpiła o ustalenie lokalizacji inwestycji celu publicznego polegającej na budowie drogi gminnej nr 030506C w miejscowości Sierosław – realizacja inwestycji na działkach ewid. nr 25, 134/1, 149, 150, 151/1 obręb ewidencyjny Sierosław, gm. Drzycim.

Rozpatrując wniosek stwierdzono, iż wnioskowane zamierzenie zaliczone jest do inwestycji celu publicznego, bowiem zgodnie z art. 6 pkt 1 ustawy z dnia 21 sierpnia 1997 r. o gospodarce nieruchomościami (tekst jednolity: Dz. U. z 2023 r. poz. 344 ze zm.) „wydzielanie gruntów pod drogi publiczne, drogi rowerowe i drogi wodne, budowa, utrzymywanie oraz wykonywanie robót budowlanych tych dróg, obiektów i urządzeń transportu publicznego, a także łączności publicznej i sygnalizacji” stanowi cel publiczny. Projektowana inwestycja ma charakter i zasięg gminny wobec powyższego, dla obszaru objętego wnioskiem, przedmiotową decyzję, zgodnie z art. 51 ust. 1 pkt 2 ww. ustawy, wydaje Wójt.

Zgodnie z art. 53 ust. 1 ww. ustawy o wszczęciu i przebiegu postępowania w sprawie wydania decyzji o ustaleniu lokalizacji inwestycji celu publicznego w sposób zwyczajowo przyjęty ogłoszono przez ogłoszenia na tablicy ogłoszeń, a wnioskodawcę oraz właścicieli i użytkowników nieruchomości, której dotyczy inwestycja zawiadomiono na piśmie. Strony postępowania administracyjnego ustalono na podstawie ewidencji gruntów i budynków prowadzonej przez Starostę Świeckiego.

W toku przeprowadzonego postępowania administracyjnego dokonano analizy warunków i zasad zagospodarowania terenu oraz jego zabudowy, wynikających z przepisów odrębnych, a także stanu faktycznego i prawnego terenu, na którym przewiduje się realizację inwestycji:

- 1) Analizując wniosek, oraz ustalenia Studium uwarunkowań i kierunków zagospodarowania przestrzennego gminy Drzycim zatwierdzonego Uchwałą Nr VI/39/2019 Rady Gminy w Drzycimiu z dnia 27 czerwca 2019 r. Wójt stwierdził, że nie zachodzi okoliczność wynikająca z art. 62. ust. 2 ustawy o planowaniu i zagospodarowaniu przestrzennym, a dotycząca obowiązku sporządzenia miejscowego planu zagospodarowania przestrzennego dla obszaru objętego wnioskiem.
- 2) Teren wnioskowanej inwestycji:
 - a) nie jest objęty ustaleniami miejscowego planu zagospodarowania przestrzennego,
 - b) znajduje się na obszarze objętym ochroną z tytułu ustawy z dnia 16 kwietnia 2004 r. o ochronie przyrody (Dz. U. z 2023 r. poz. 1336 ze zm.),
 - c) nie znajduje się w strefie ochrony konserwatorskiej z tytułu ustawy z dnia 23 lipca 2003 r. o ochronie zabytków i opiece nad zabytkami (tekst jednolity: Dz. U. z 2022 r. poz. 840 ze zm.),
 - d) nie znajduje się w strefie ochrony terenów górniczych, narażonych na niebezpieczeństwo powodzi oraz zagrożonych osuwaniem się mas ziemnych,
 - e) stanowi w części drogę publiczną gminną nr 030506C będącą w zarządzie organu wydającego niniejszą decyzję.

Zgodnie z przepisem art. 4 ust. 2 pkt 1 ustawy o planowaniu i zagospodarowaniu przestrzennym w przypadku braku miejscowego planu zagospodarowania przestrzennego określenie sposobów zagospodarowania i warunków zabudowy terenu następuje w drodze decyzji o warunkach zabudowy i zagospodarowania terenu, przy czym lokalizację inwestycji celu publicznego ustala się w drodze decyzji o lokalizacji inwestycji celu publicznego. W związku z brakiem planu miejscowego na podstawie art. 4 ust. 2 pkt 2 Ustawy z dnia 27 marca 2003 r. o planowaniu i zagospodarowaniu przestrzennym (tekst jednolity: Dz. U. z 2023 r. poz. 977 ze zm.) określenie sposobów zagospodarowania i warunków zabudowy terenu następuje w drodze ww. decyzji, której sporządzenie powierza się osobom spełniającym wymóg art. 50 ust 4 w nawiązaniu do art. 5 pkt 3 ww. ustawy. Projekt niniejszej decyzji przygotowała osoba posiadająca kwalifikacje do wykonywania zawodu urbanisty na terytorium Rzeczypospolitej Polskiej uzyskane na podstawie ustawy z dnia 15 grudnia 2000 r. o samorządach zawodowych architektów, inżynierów budownictwa oraz urbanistów (Dz. U. z 2013 r. poz. 932 i 1650).

Z przeprowadzonej analizy wynika, iż możliwe jest wydanie decyzji o ustaleniu lokalizacji inwestycji celu publicznego, gdyż w rozpatrywanym przypadku spełnione są wymogi prawne oraz nie występuje sprzeczność zamierzenia z przepisami odrębnymi.

Projekt decyzji uzgodniono:

- ze Starostą Świeckim i z Państwowym Gospodarstwem Wodnym Wody Polskie Zarząd Zlewni w Chojnicach w sprawach ochrony gruntów rolnych i melioracji zgodnie z art. 53 ust. 4 pkt 6 ww. ustawy;
- z Regionalnym Dyrektorem Ochrony Środowiska – zgodnie z art. 53 ust. 4 pkt 8 ww. ustawy;
- z właściwym zarządcą drogi w odniesieniu do terenu przyległego do drogi zgodnie z art. 53 ust. 4 pkt 9 ww. ustawy.

Wójt Gminy Drzycim zapewnił stronom czynny udział w każdym etapie postępowania, a przed wydaniem decyzji umożliwił im wypowiedzenie się co do zebranych dowodów i materiałów oraz zgłoszonych żądań (Art. 10 § 1 K.p.a). Stwierdzając zgodność planowanej inwestycji z przepisami odrębnymi należało orzec jak w sentencji niniejszej decyzji.

Na mocy ustawy z dnia 27 marca 2003 r. o planowaniu i zagospodarowaniu przestrzennym:

- 1) niniejsza decyzja wiąże organ wydający decyzję o pozwoleniu na budowę (art. 55),
- 2) jeżeli decyzja wywołuje skutki, o których mowa w art. 36 ustawy, przepisy art. 36 oraz art. 37 stosuje się odpowiednio (art. 58 ust. 2),
- 3) organ, który wydał decyzję o ustaleniu lokalizacji inwestycji celu publicznego, stwierdza jej wygaśnięcie (art. 65 ust. 1 i 2), jeżeli:
 - inny wnioskodawca uzyskał pozwolenie na budowę z wyjątkiem przypadku jeżeli została wydana ostateczna decyzja o pozwoleniu na budowę,
 - dla tego terenu uchwalono plan miejscowy, którego ustalenia są inne niż w wydanej decyzji.

Pouczenie

- 1) Od niniejszej decyzji służy stronom odwołanie do Samorządowego Kolegium Odwoławczego w Bydgoszczy, które należy wnieść za pośrednictwem Wójta Gminy Drzycim w terminie 14 dni od daty doręczenia.
- 2) Zgodnie z art. 127a § 1 i 2 ustawy z dnia 14 czerwca 1960 r. Kodeks postępowania administracyjnego (tekst jednolity: Dz. U. z 2023 r. poz. 775 ze zm.) w trakcie biegu terminu do wniesienia odwołania strona może zrzec się prawa do wniesienia odwołania wobec organu administracji publicznej, który wydał decyzję.
- 3) Z dniem doręczenia organowi administracji publicznej oświadczenia o zrzeczeniu się prawa do wniesienia odwołania przez ostatnią ze stron postępowania, decyzja staje się ostateczna i prawomocna. Wobec powyższego zrzeczenie się przez stronę postępowania prawa do wniesienia odwołania skutkuje brakiem możliwości zaskarżenia takiej decyzji do Wojewódzkiego Sądu Administracyjnego.
- 4) Zgodnie z art. 51 ust. 2 ustawy z dnia 27 marca 2003 r. o planowaniu i zagospodarowaniu przestrzennym (tekst jednolity: Dz. U. z 2023 r. poz. 977 ze zm.). W przypadku niewydania przez właściwy organ decyzji w sprawie ustalenia lokalizacji inwestycji celu publicznego w terminie 65 dni od dnia złożenia wniosku o wydanie takiej decyzji, organ wyższego stopnia wymierza temu organowi, w drodze postanowienia, na które przysługuje zażalenie, karę pieniężną w wysokości 500 zł za każdy dzień zwłoki. Wpływy z kar pieniężnych stanowią dochód budżetu państwa. Organem wyższego stopnia w sprawach określonych w ust. 2 jest wojewoda (art. 51 ust 2a). Postępowanie w sprawie wymierzenia kary pieniężnej, o której mowa w ust. 2, wszczyna się z urzędu, jeżeli podmiot, który wystąpił z wnioskiem o ustalenie lokalizacji inwestycji celu publicznego, wniesie żądanie wymierzenia tej kary (art. 51 ust. 2e).



WÓJT

Marian Krywald

(pieczęć imienna i podpis osoby upoważnionej do wydania decyzji)

Załącznik:

1. część graficzna: załącznik nr 1 (składający się z Arkusza A, Arkusza B, Arkusza C i Arkusza D)

Otrzymują:

1. wnioskodawca,
2. strony postępowania wg rozdzielnika Urzędu Gminy Drzycim,
3. a/a.

MAPA ZASADNICZA
obr. Sierosław 0014: dz. 25, 134/1, 149, 150, 151/1
Sekcje mapy: 6.203.23.22.4; 6.203.23.23.3
SKALA 1:1000

Układ odniesienia: PL-ETRF89, układ wsp. płaskich: PL-2000 strefa 6 (18°), układ wys.: PL-EVRF2007-NH

Załącznik nr 1
do decyzji o ustaleniu lokalizacji inwestycji celu publicznego
Wójta Gminy Drzycim z dnia 24.05.2024 r.

WÓJT

Marian Krywald


ARKUSZA

skala 1:1000

znak: RIRG.6733.1.2024

OZNACZENIA

— LINIE
ROZGRANICZAJĄCE
TEREN INWESTYCJI

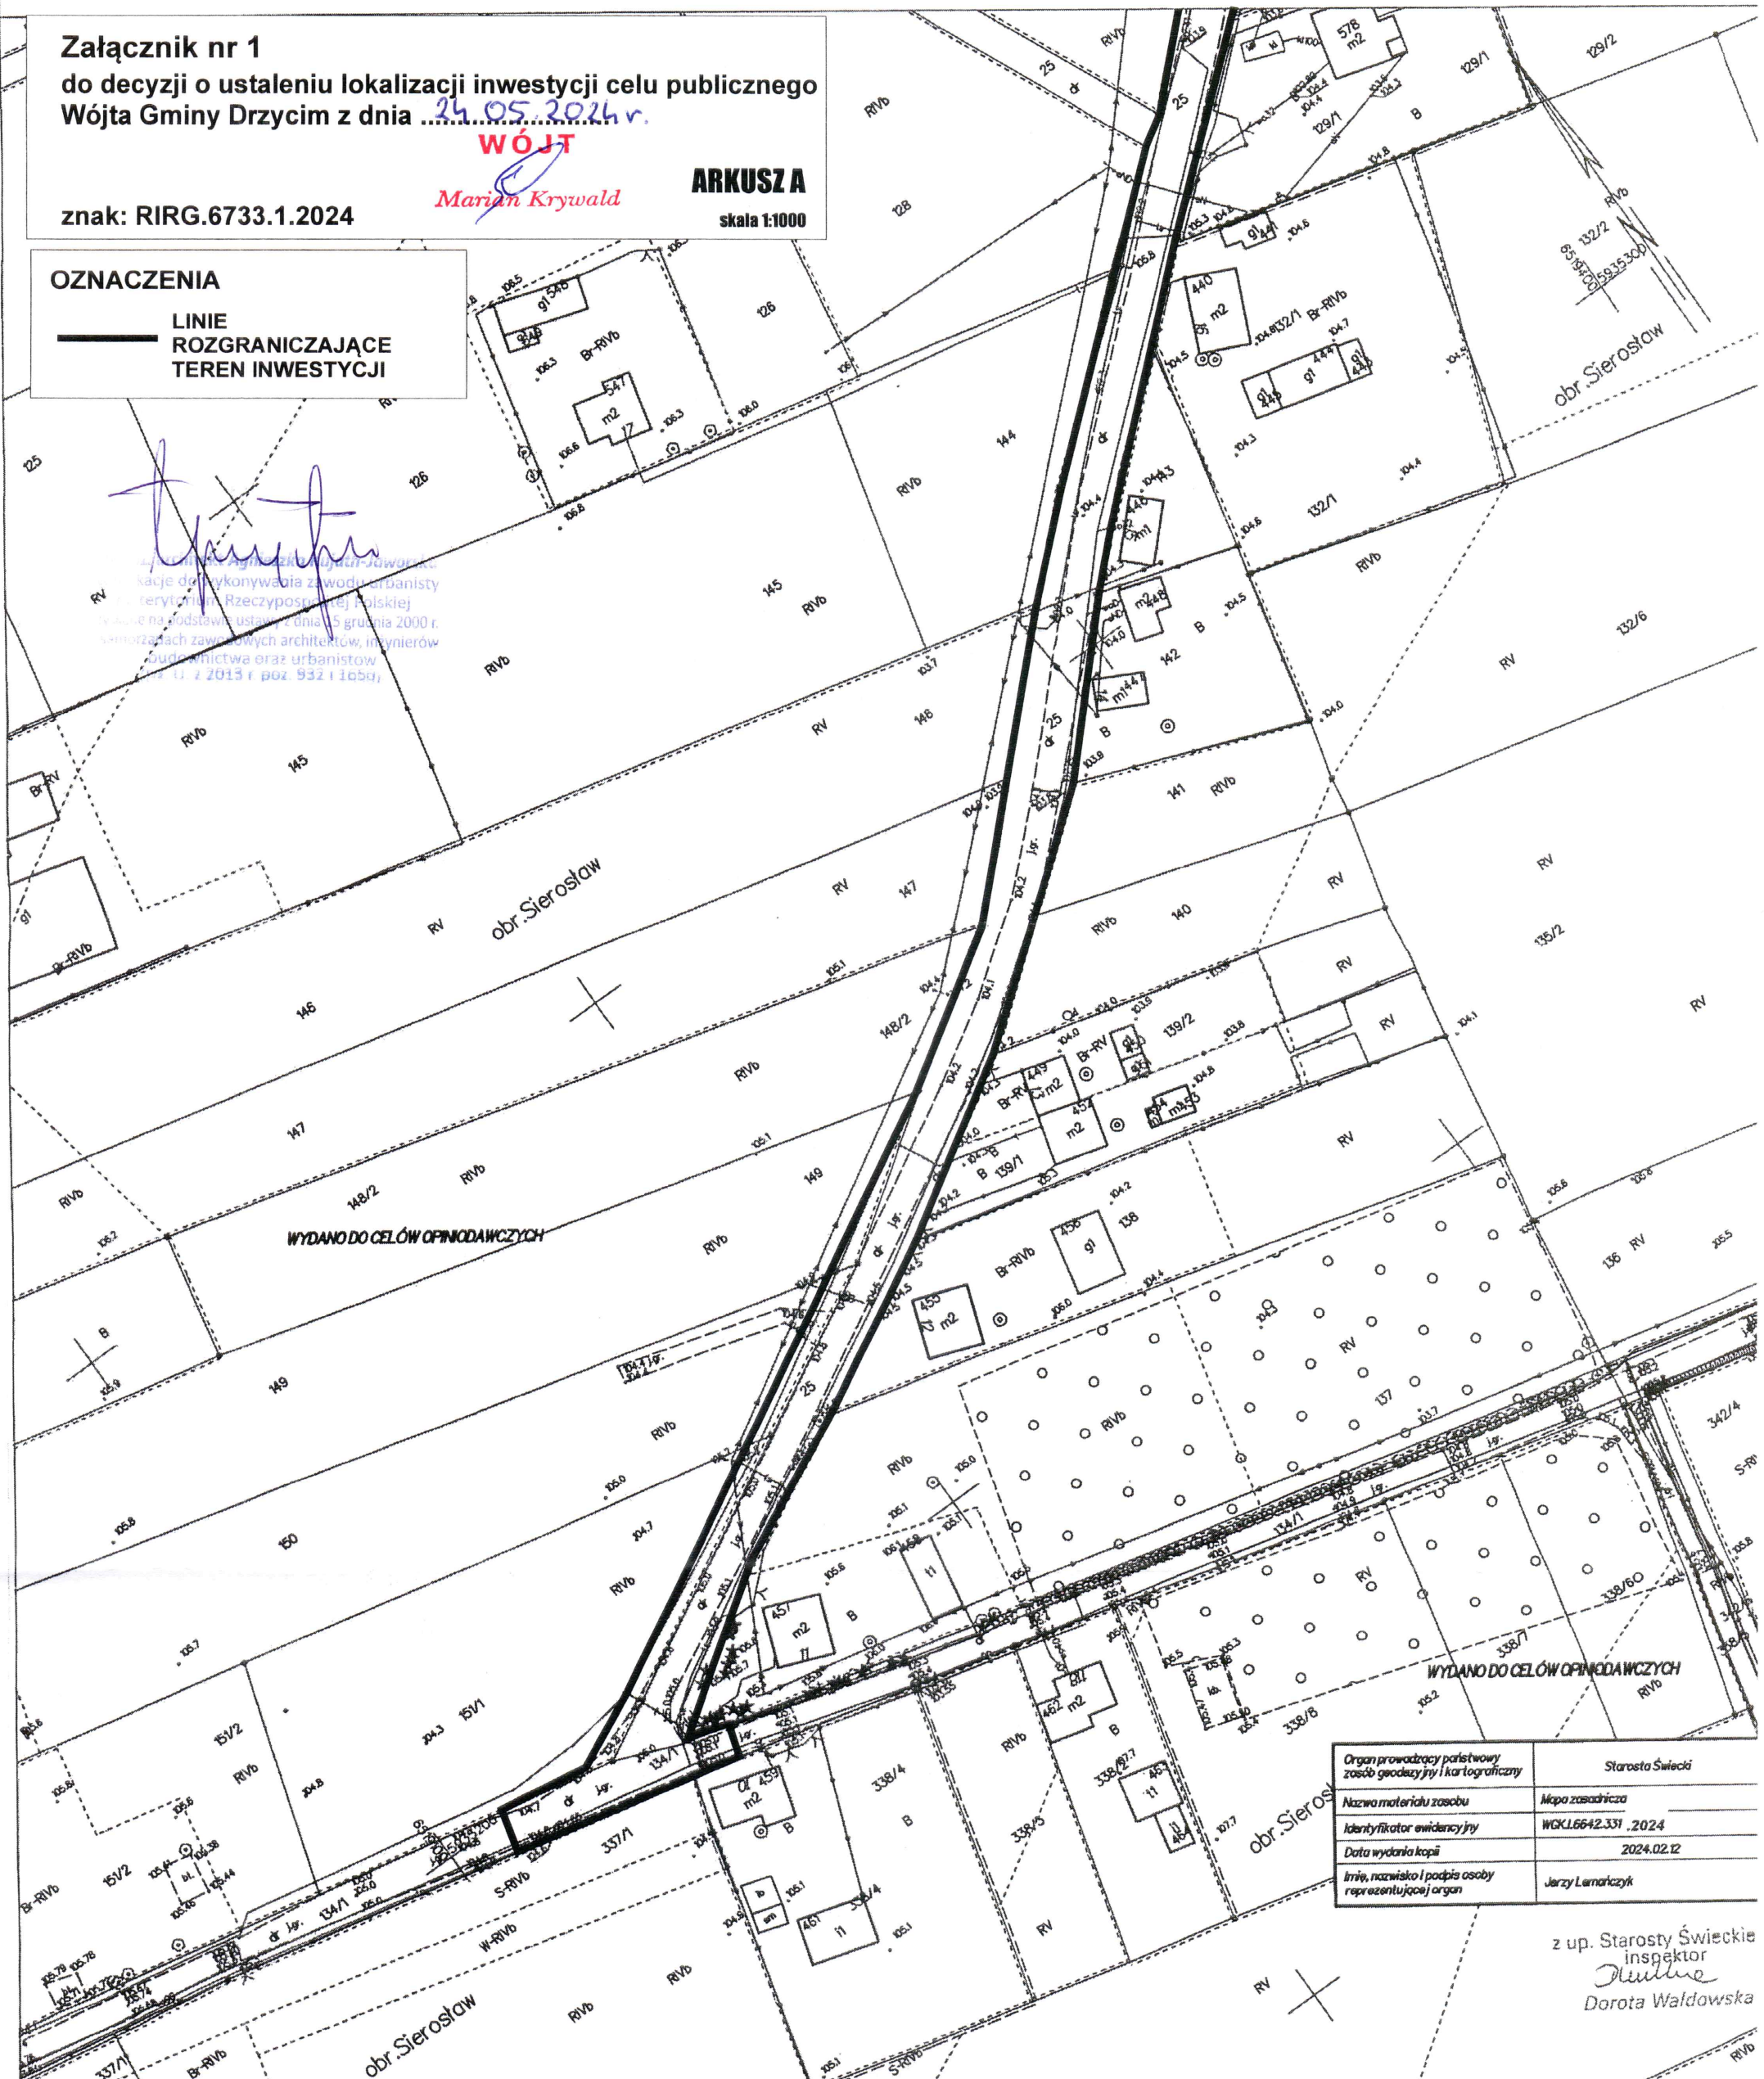

[Handwritten signature]

Urząd Gminy Drzycim
Kujawsko-Pomorskie
Kadencja 2023-2026
Kampania 2024
Kierownik: Jerzy Lemańczyk
Zastępca: Dorota Wałdawska
Załącznik nr 1
do decyzji o ustaleniu lokalizacji inwestycji celu publicznego
Wójta Gminy Drzycim z dnia 24.05.2024 r.
Województwo Kujawsko-Pomorskie
Powiat Świecki
Jednostka ewidencyjna: 041403_2, Drzycim
Obręb: 0014, Sierosław
Działka: 25, 134/1, 149, 150, 151/1

WYDANO DO CELÓW OPINIAWCZYCH

WYDANO DO CELÓW OPINIAWCZYCH

Organ prowadzący państwowy zespół geodezyjny i kartograficzny	Starosta Świecki
Nazwa materiału zasobu	Mapa zasadnicza
Identyfikator ewidencyjny	WGK.1.6642.331_2024
Data wydania kopii	2024.02.12
Imię, nazwisko i podpis osoby reprezentującej organ	Jerzy Lemańczyk

z up. Starosty Świeckiego
inspektor
[Signature]
Dorota Wałdawska

MAPA ZASADNICZA
obr. Sierostaw 0014: dz. 25, 134/1, 149, 150, 151/1
Sekcje mapy: 6.203.23.23.3; 6.203.23.23.1
SKALA 1:1000

Układ odniesienia: PL-ETRF89, układ wsp. płaskich: PL-2000 strefa 6 (18°), układ wys.: PL-EVRF2007-NH

Załącznik nr 1
do decyzji o ustaleniu lokalizacji inwestycji celu publicznego
Wójta Gminy Drzycim z dnia 24.05.2024r.

WÓJT

Marian Krywald

ARKUSZ B

skala 1:1000

znak: RIRG.6733.1.2024

OZNACZENIA

— LINIE ROZGRANICZAJĄCE TEREN INWESTYCJI

[Signature]
Inżynier architekt Agnieszka Kujawa-Jaworska
kwalifikacje do wykonywania zawodu urbanisty
na terytorium Rzeczypospolitej Polskiej
uzyskane na podstawie ustawy z dnia 15 grudnia 2000 r.
o samorządach zawodowych architektów, inżynierów
budownictwa oraz urbanistów
(Dz. U. z 2013 r. poz. 932 i 1650).
obr. Sierostaw

WYDANO DO CELÓW OPINODAWCZYCH

WYDANO DO CELÓW OPINODAWCZYCH

obr. Sierostaw

Organ prowadzący państwowy zespół geodezji i kartograficzny	Starosta Świecki
Nazwa materiału zasobu	Mapa zasadnicza
Identyfikator ewidencyjny	WGK.1.6642.331.2024
Data wydania kopii	2024.02.12
Imię, nazwisko i podpis osoby reprezentującej organ	Jerzy Lemańczyk

z up. Starosty Świeckiego
inspektor
[Signature]
Dorota Waldowska

MAPA ZASADNICZA
obr. Sierosław 0014: dz. 25, 134/1, 149, 150, 151/1
Sekcje mapy: 6.203.23.23.1; 6.203.23.18.3
SKALA 1:1000

Układ odniesienia: PL-ETRF89, układ wsp. płaskich: PL-2000 strefa 6 (18°), układ wys.: PL-EVRF2007-NH

Organ prowadzący państwowy zakład geodezyjny i kartograficzny	Starosta Świecki
Nazwa materiału zasobu	Mapa zasadnicza
Identyfikator ewidencyjny	WGK.I.6642.331.2024
Data wydania kopii	2024.02.12
Imię, nazwisko i podpis osoby reprezentującej organ	Jerzy Lemańczyk

z up. Starosty Świeckiego
Inspektor
[Signature]
Dorota Waldowska (2)

Załącznik nr 1
do decyzji o ustaleniu lokalizacji inwestycji celu publicznego
Wójta Gminy Drzycim z dnia 24.05.2024 r.


WÓJT
[Signature]
Marian Krywald

ARKUSZ D
skala 1:1000

OZNACZENIA

— LINIE ROZGRANICZAJĄCE TEREN INWESTYCJI

[Signature]
Architekt Agnieszka Najach-Jaworska
świadcząca do wykonywania zawodu urbanisty na terytorium Rzeczypospolitej Polskiej
uzyskane na podstawie ustawy z dnia 15 grudnia 2000 r. o samorządach zawodowych architektów, inżynierów budownictwa oraz urbanistów (Dz. U. z 2013 r. poz. 932 i 1050)

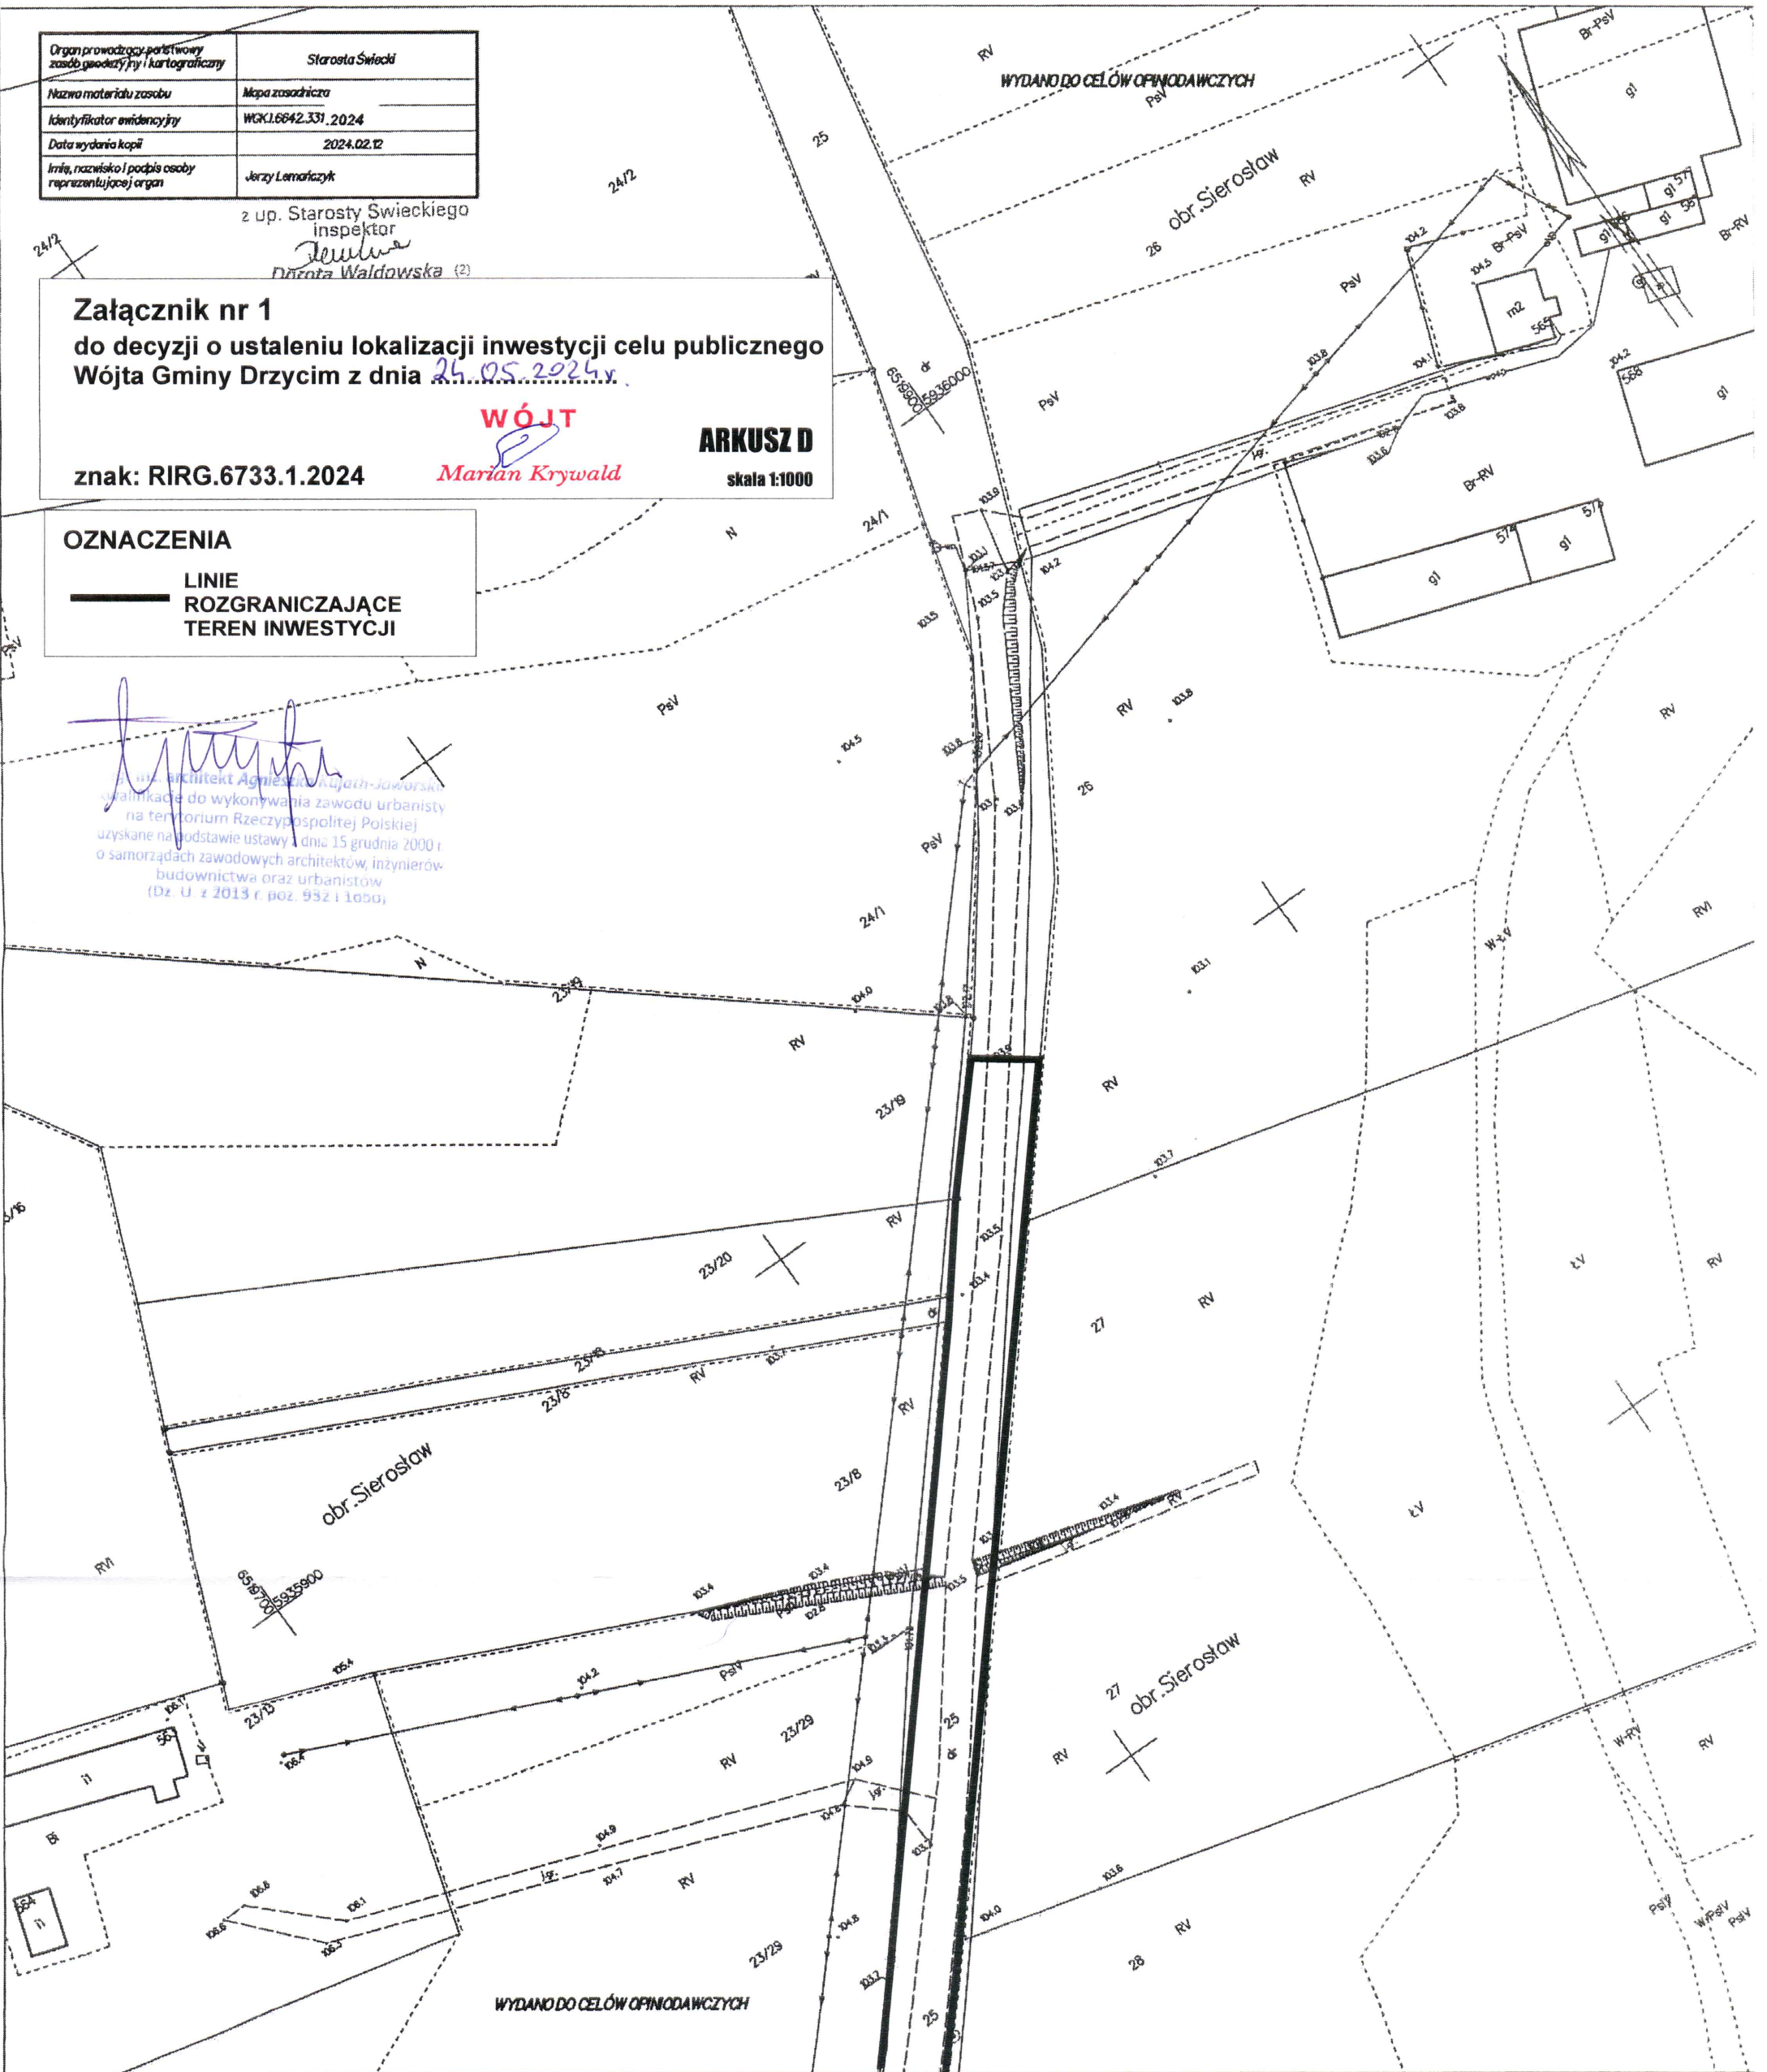

WYDANO DO CELÓW OPINODAWCZYCH