

**UCHWAŁA Nr XXXIII/197/2010**  
**RADY GMINY W DRZYCIMIU**  
**z dnia 26 kwietnia 2010 r.**

**zmieniająca uchwałę w sprawie przystąpienia do sporządzenia miejscowego planu zagospodarowania przestrzennego dla terenu położonego w miejscowości Krakówek .**

Na podstawie art.18 ust. 2 pkt 5 ustawy z dnia 8 marca 1990 r. o samorządzie gminnym, ( Dz. U. z 2001r. Nr 142, poz.1591 z późn. zm.<sup>1</sup>) oraz art. 14 ust. 1 i 2 ustawy z dnia 27 marca 2003 r. o planowaniu i zagospodarowaniu przestrzennym ( Dz. U. z 2003 r. Nr 80 poz. 717 z późn. zm.<sup>2</sup>), uchwała się co następuje :

§ 1. W Uchwale Nr XXXI/185/2010 Rady Gminy w Drzycimiu z dnia 11 marca 2010 r. w sprawie przystąpienia do sporządzenia miejscowego planu zagospodarowania przestrzennego dla terenu położonego w miejscowości Krakówek wprowadza się następujące zmiany:

1) § 1. otrzymuje brzmienie

„Przystąpić do sporządzenia miejscowego planu zagospodarowania przestrzennego, którego przedmiotem jest określenie przeznaczenia i zasad zagospodarowania terenu położonego w miejscowości Krakówek”.

2) § 2. otrzymuje brzmienie:

„ Ustala się nowe granice opracowania planu, które zostały wyznaczone na załączniku graficznym do niniejszej uchwały”.

§ 3. Wykonanie uchwały powierza się Wójtowi Gminy Drzycim.

§ 4. Uchwała wchodzi w życie z dniem podjęcia.

Przewodnicząca Rady Gminy

*Elżbieta Babińska*  
Elżbieta Babińska

**UZASADNIENIE**

Zmiany w projekcie uchwały dotyczą zmniejszenia obszaru, dla którego zostanie określona funkcja w miejscowym planie zagospodarowania przestrzennego. Zmniejszenie tego obszaru jest korzystne dla sąsiadujących działek, ponieważ nie ograniczy ich przeznaczenia, które określiłyby plan.

Przewodnicząca  
Rady Gminy

*Elżbieta Babińska*  
Elżbieta Babińska

<sup>1</sup> Zmiany ustawy zostały ogłoszone w Dz. U. z 2002 r. Nr 23 poz. 220, Nr 62 poz. 558, Nr 113 poz. 984, Nr 153 poz. 1271, Nr 214 poz. 1806, z 2003 r. Nr 80 poz. 717 i Nr 162 poz. 1568, z 2004 r. Nr 102 poz. 1055 i Nr 116 poz. 1203, z 2005 r. Nr 172 poz. 1441 i Nr 175 poz. 14578, z 2006 r. Nr 17 poz. 128 i Nr 181 poz. 1337 oraz z 2007 r. Nr 48 poz. 327, Nr 138 poz. 974 i Nr 173 poz. 1218, z 2008 r. Nr 180 poz. 1111 i Nr 223 poz. 1458, z 2009 r. Nr 52 poz.420, Nr 157, poz. 1241.

<sup>2</sup> Zmiany zostały ogłoszone w Dz. U. z 2004 r. Nr 6 poz. 41, Nr 141 poz. 1492, z 2005 r. Nr 113, poz. 954, Nr 130, poz. 1087, z 2006 r. Nr 45, poz. 319, Nr 225, poz. 1635, z 2007 r. Nr 127, poz. 880, z 2008 r. Nr 199, poz. 1227, Nr 201, poz. 1237, Nr 220, poz. 1413.


# WYRYS Z MAPY EWIDENCYJNEJ

## SKALA 1:1000

STAROSTWO POWIATOWE  
w ŚWIECIU  
Wydział Geodezji, Kartografii, Katastru  
i Gospodarki Nieruchomościami  
ul. Wojska Polskiego 173, 86-100 Świecie  
tel. (0-52) 333 21 17, fax. 333 21 20

Województwo: kujawsko-pomorskie Powiat: **Świecki**  
Jednostka ewidencyjna: Drzycim  
obr. Krakówek, ark. 3: dz. 7/1  
Sekcje mapy: 345.131.021;

Załącznik do Uchwały Nr XXXIII/197/2010  
Rady Gminy w Drzycimiu  
z dnia 26 kwietnia 2010 r.

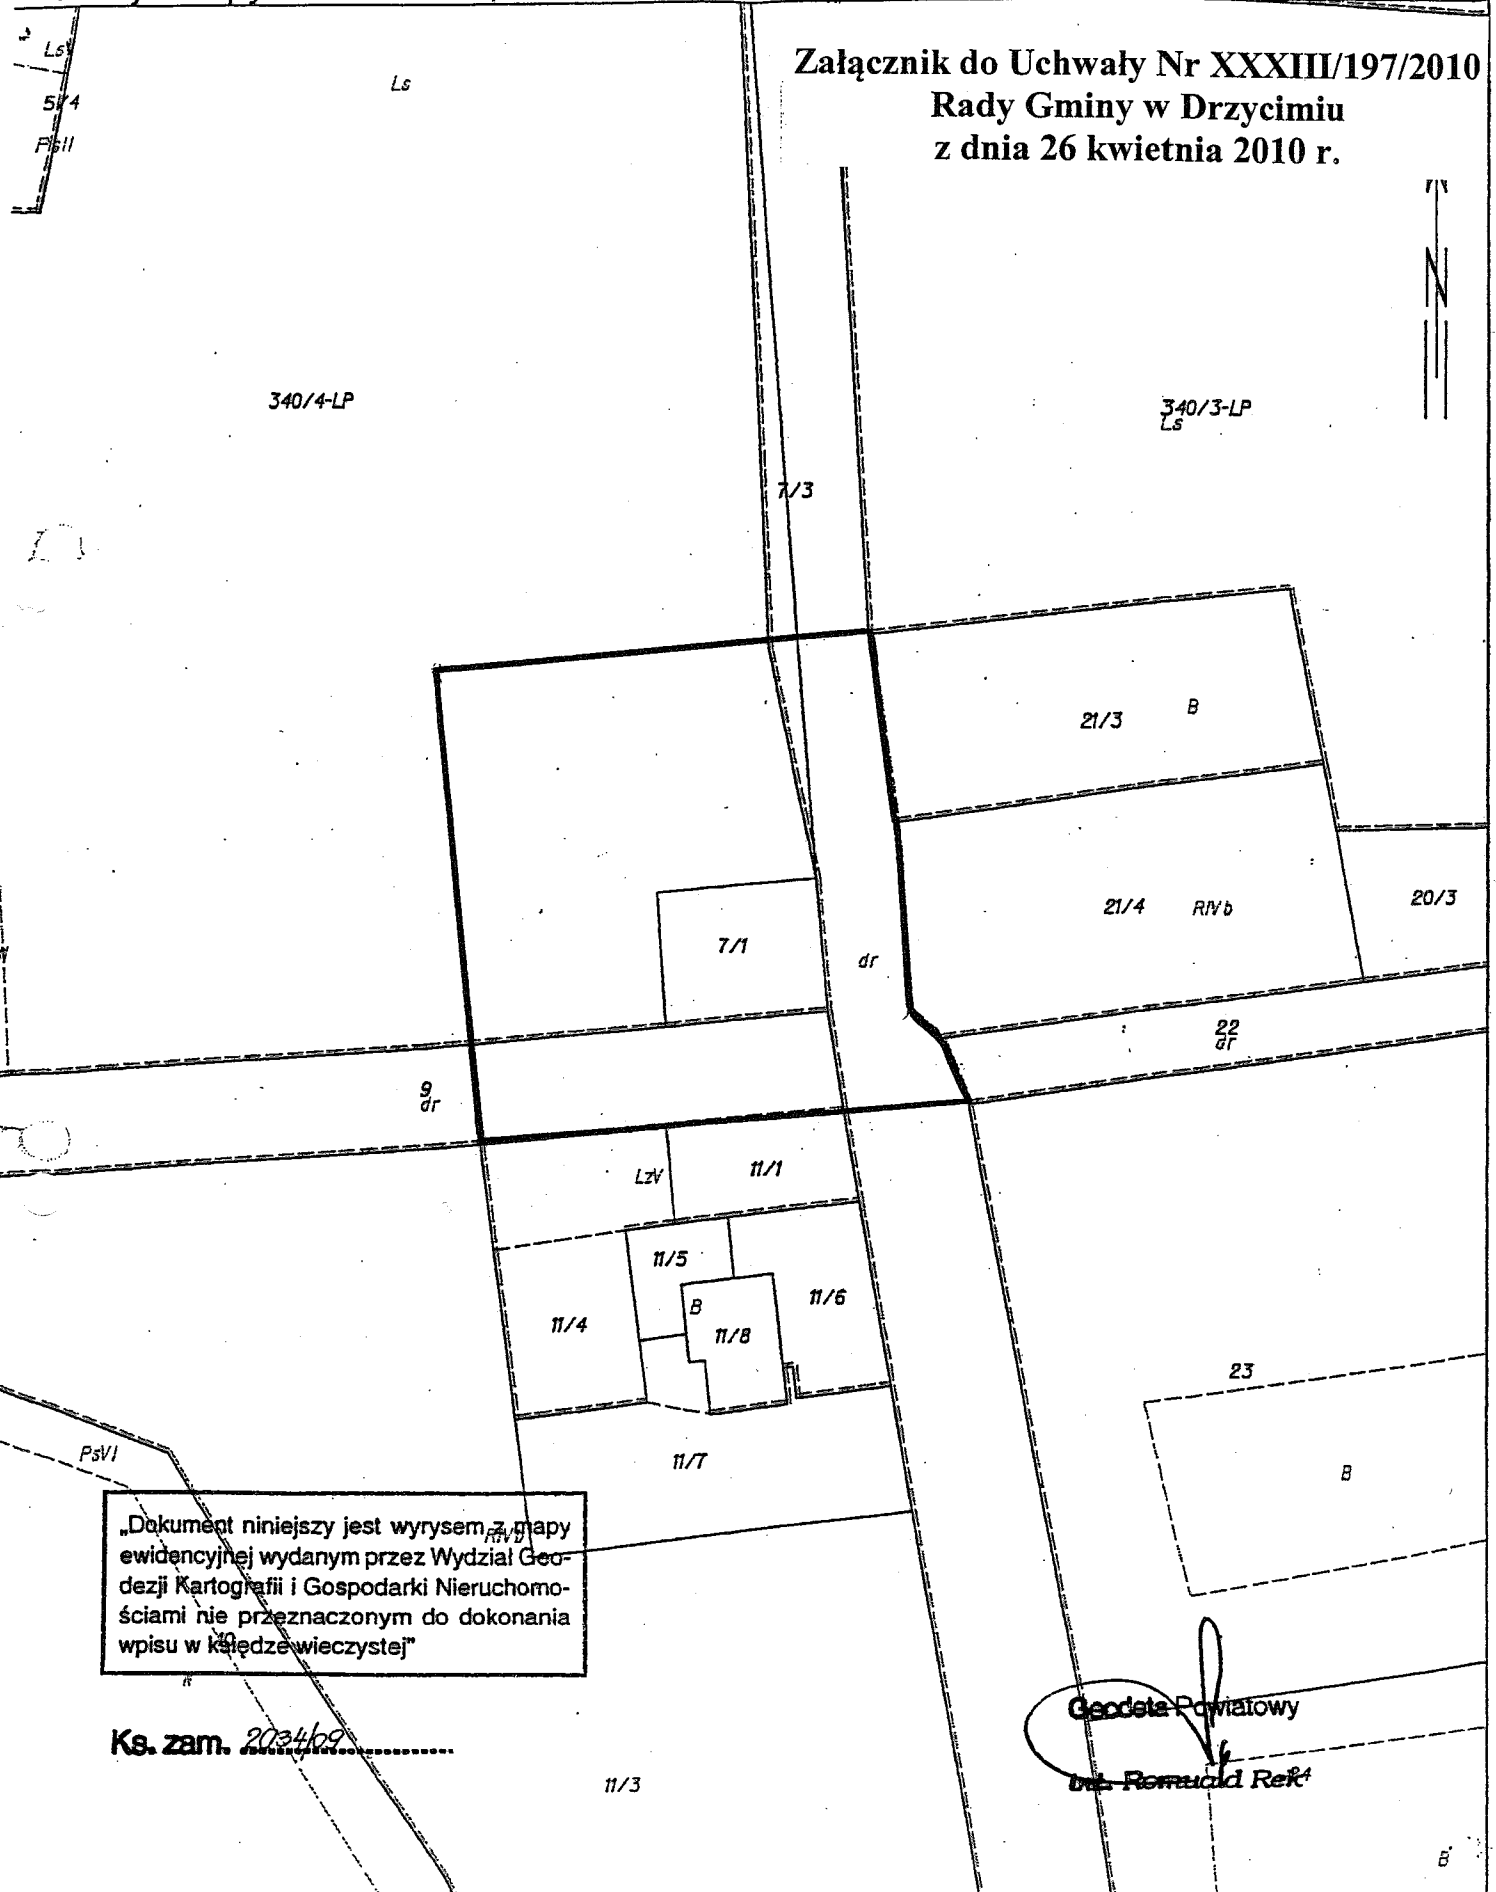

„Dokument niniejszy jest wyrysem z mapy ewidencyjnej wydanym przez Wydział Geodezji Kartografii i Gospodarki Nieruchomościami nie przeznaczonym do dokonania wpisu w księdze wieczystej”

Ks. zam. 203469

Geodeta Powiatowy  
*[Signature]*  
mgr Romanid Reka