


ZNAK: RRG. 6733. 44.D. 2013.
Z DNIA: 20. 01. 2014r.

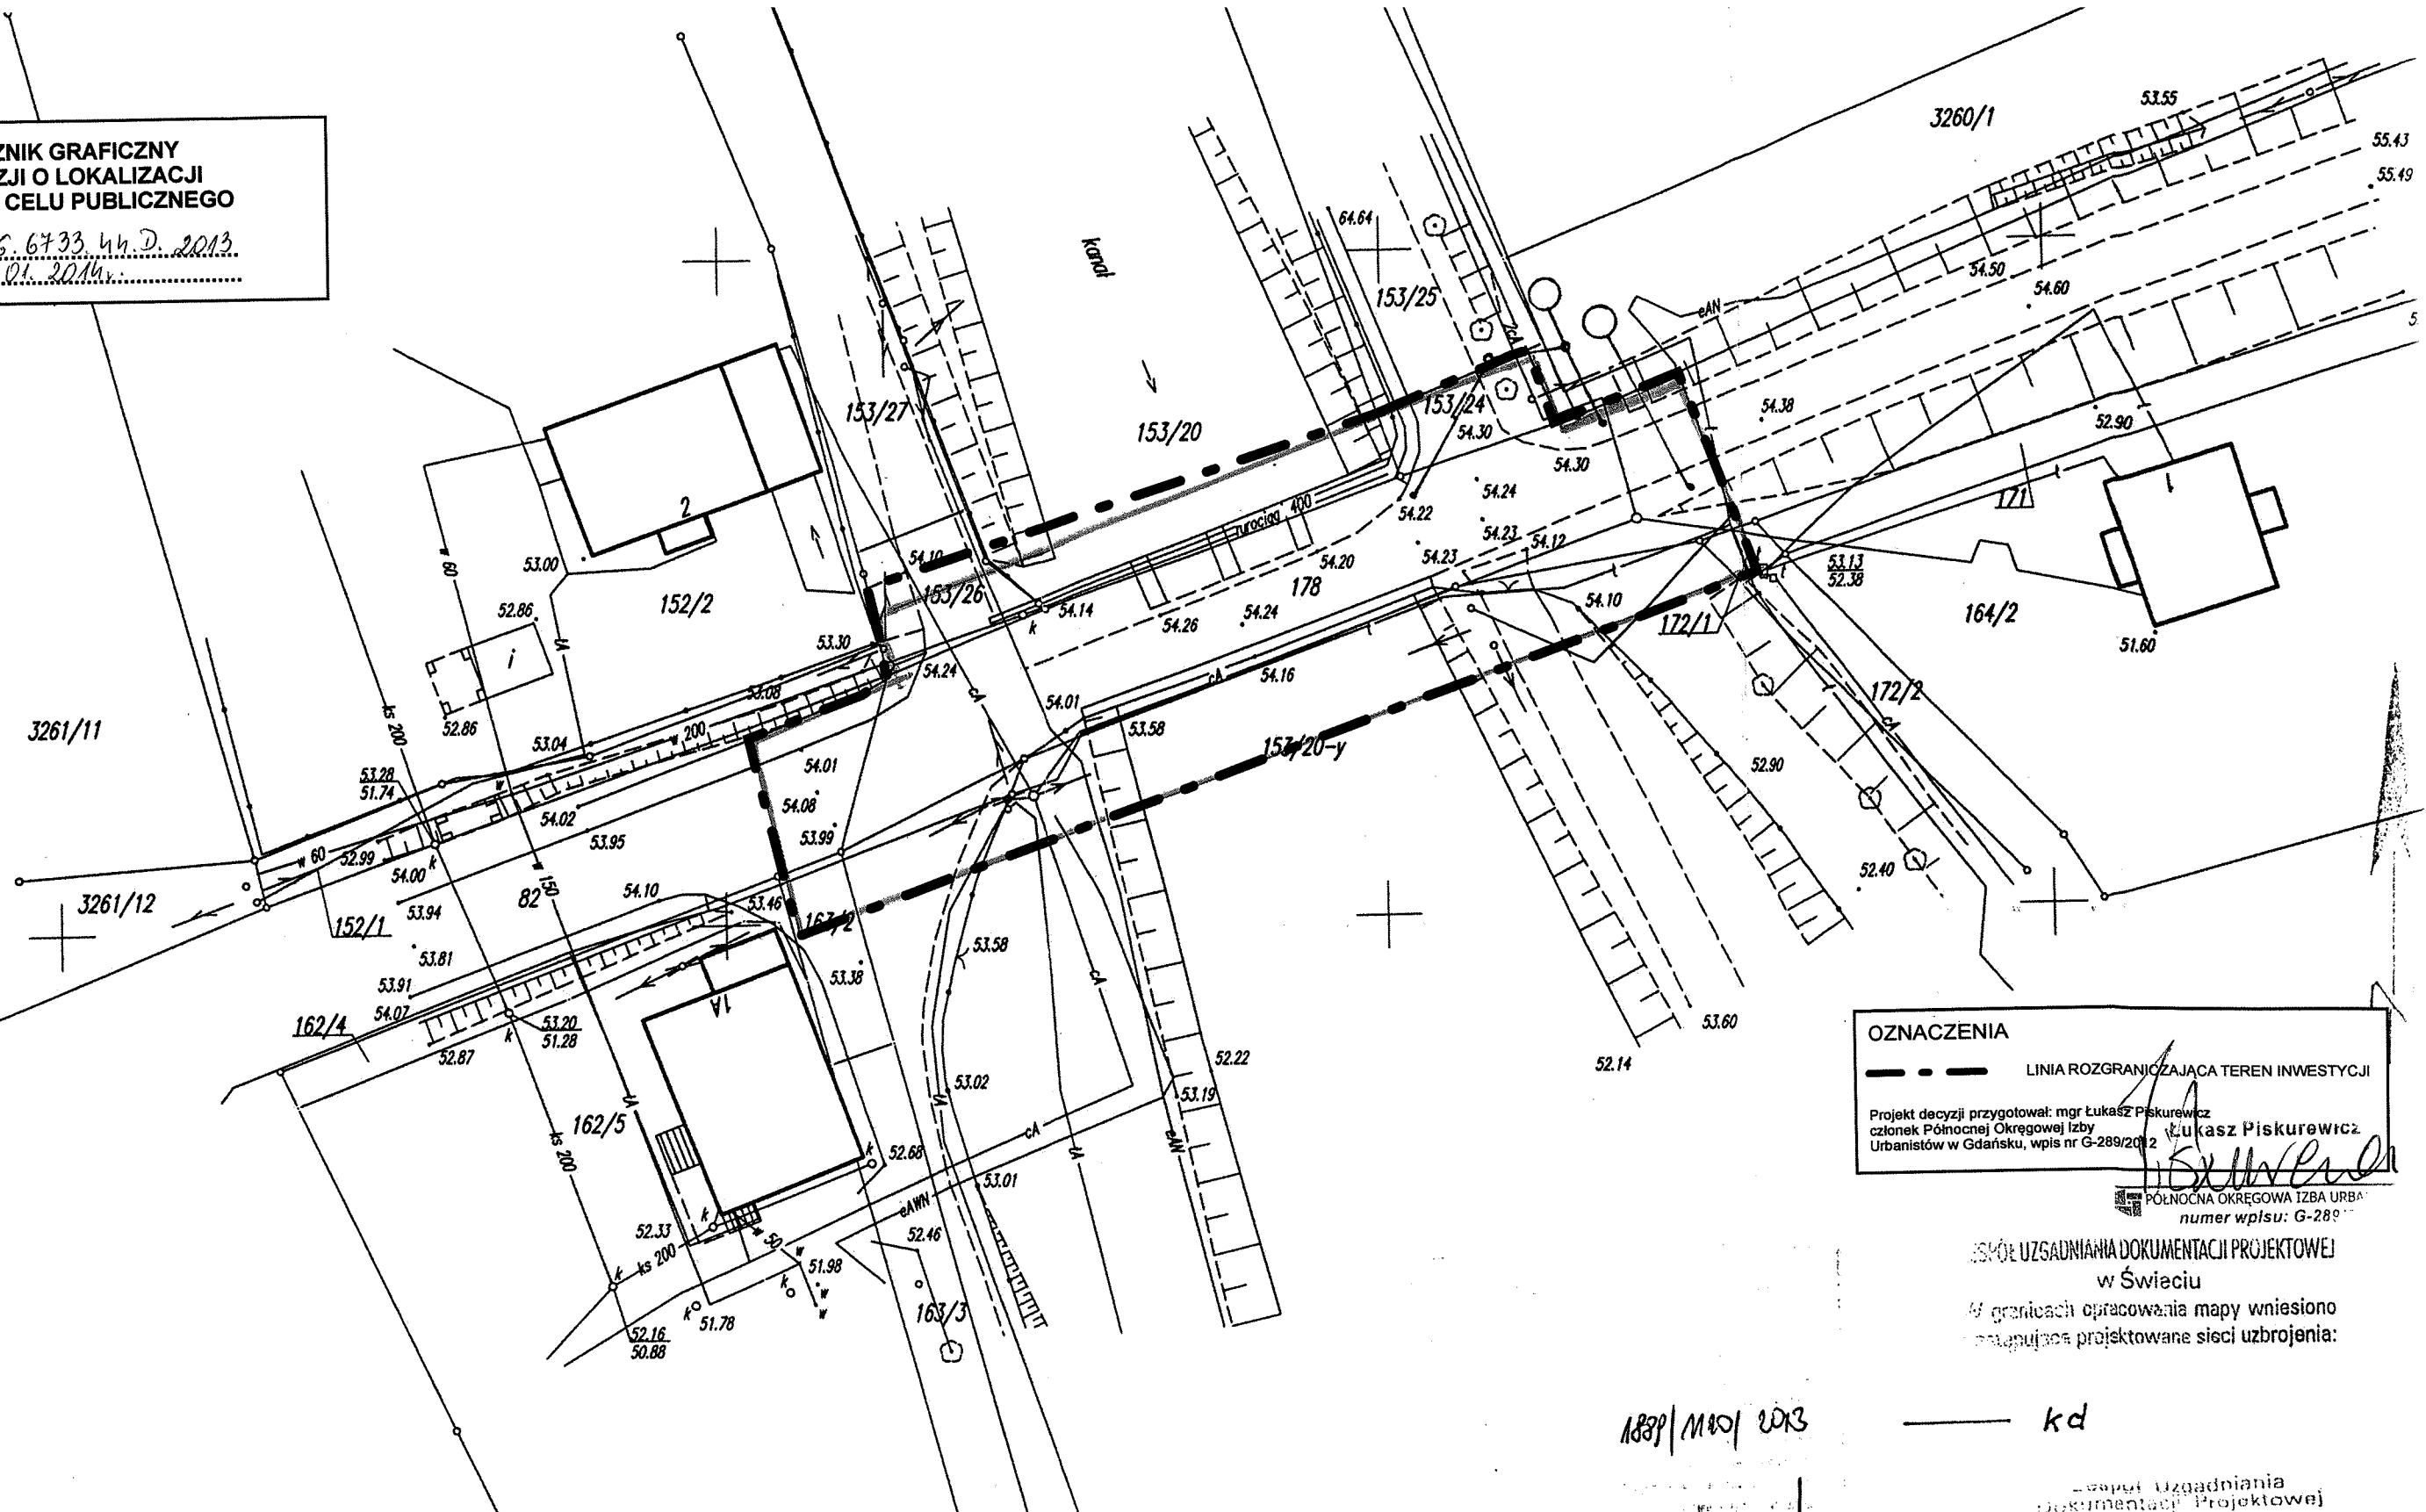

POŁNOCNA OKRĘGOWA IZBA URBA
numer wpisu: G-280

4) granicach opracowania mapy wniesiono
- następujące projektowane sieci uzbrojenia:

1889/MAY/2013

kd

— część uzgadniania dokumentacji Projektowej

21 08 2013

w Świeciu

Zam. Marosy Świąckiego
Zam. Czesław Powiatowego
mgr inż. Andrzej Kiepiński

WÓJT
mgr Waldemar Moczyński

MAPA SYTUACYJNO-WYSOKOŚCIOWA		<u>Wykonawca</u> JSK UGI GEODEZYJNO-KARTOGRAFICZNE Anna Morzuchowska 86-100 Świecie, ul. Wojska Polskiego 73 tel. 52 331 31 91 • NIP 874-163-02-30
OBIEKT	DO CELÓW PROJEKTOWYCH	GEODETA
woj.: kujawsko-pomorskie powiat: świecki gmina: Drzycim obręb: Gródek	Nr arkusza 345.113.204; 252 KERG 1889/1110/2013	<i>[Signature]</i> mgr inż. Anna Morzuchowska
		Data 20.08.2013r.
		Spisano GEODAUPRAWNIONY Alicja Morzuchowska ul. Wojska Polskiego 73, 86-100 Świecie tel./fax 52 33 13 191, kom. 512 215 310
Ks. rob.: 182/2013		SKALA 1 : 500