


KOPIA MAPY ZASADNICZEJ DO CELÓW OPINIODAWCZYCH
obr. Gródek 0008, ark. 1: dz. 96/2, 156/4, 271/9, 3263/4
SKALA 1:1000

Województwo: kujawsko-pomorskie
Powiat: świecki
Jednostka ewidencyjna: 041403_2, Drzycim
Obręb: 0008, Gródek
Arkusz: 1

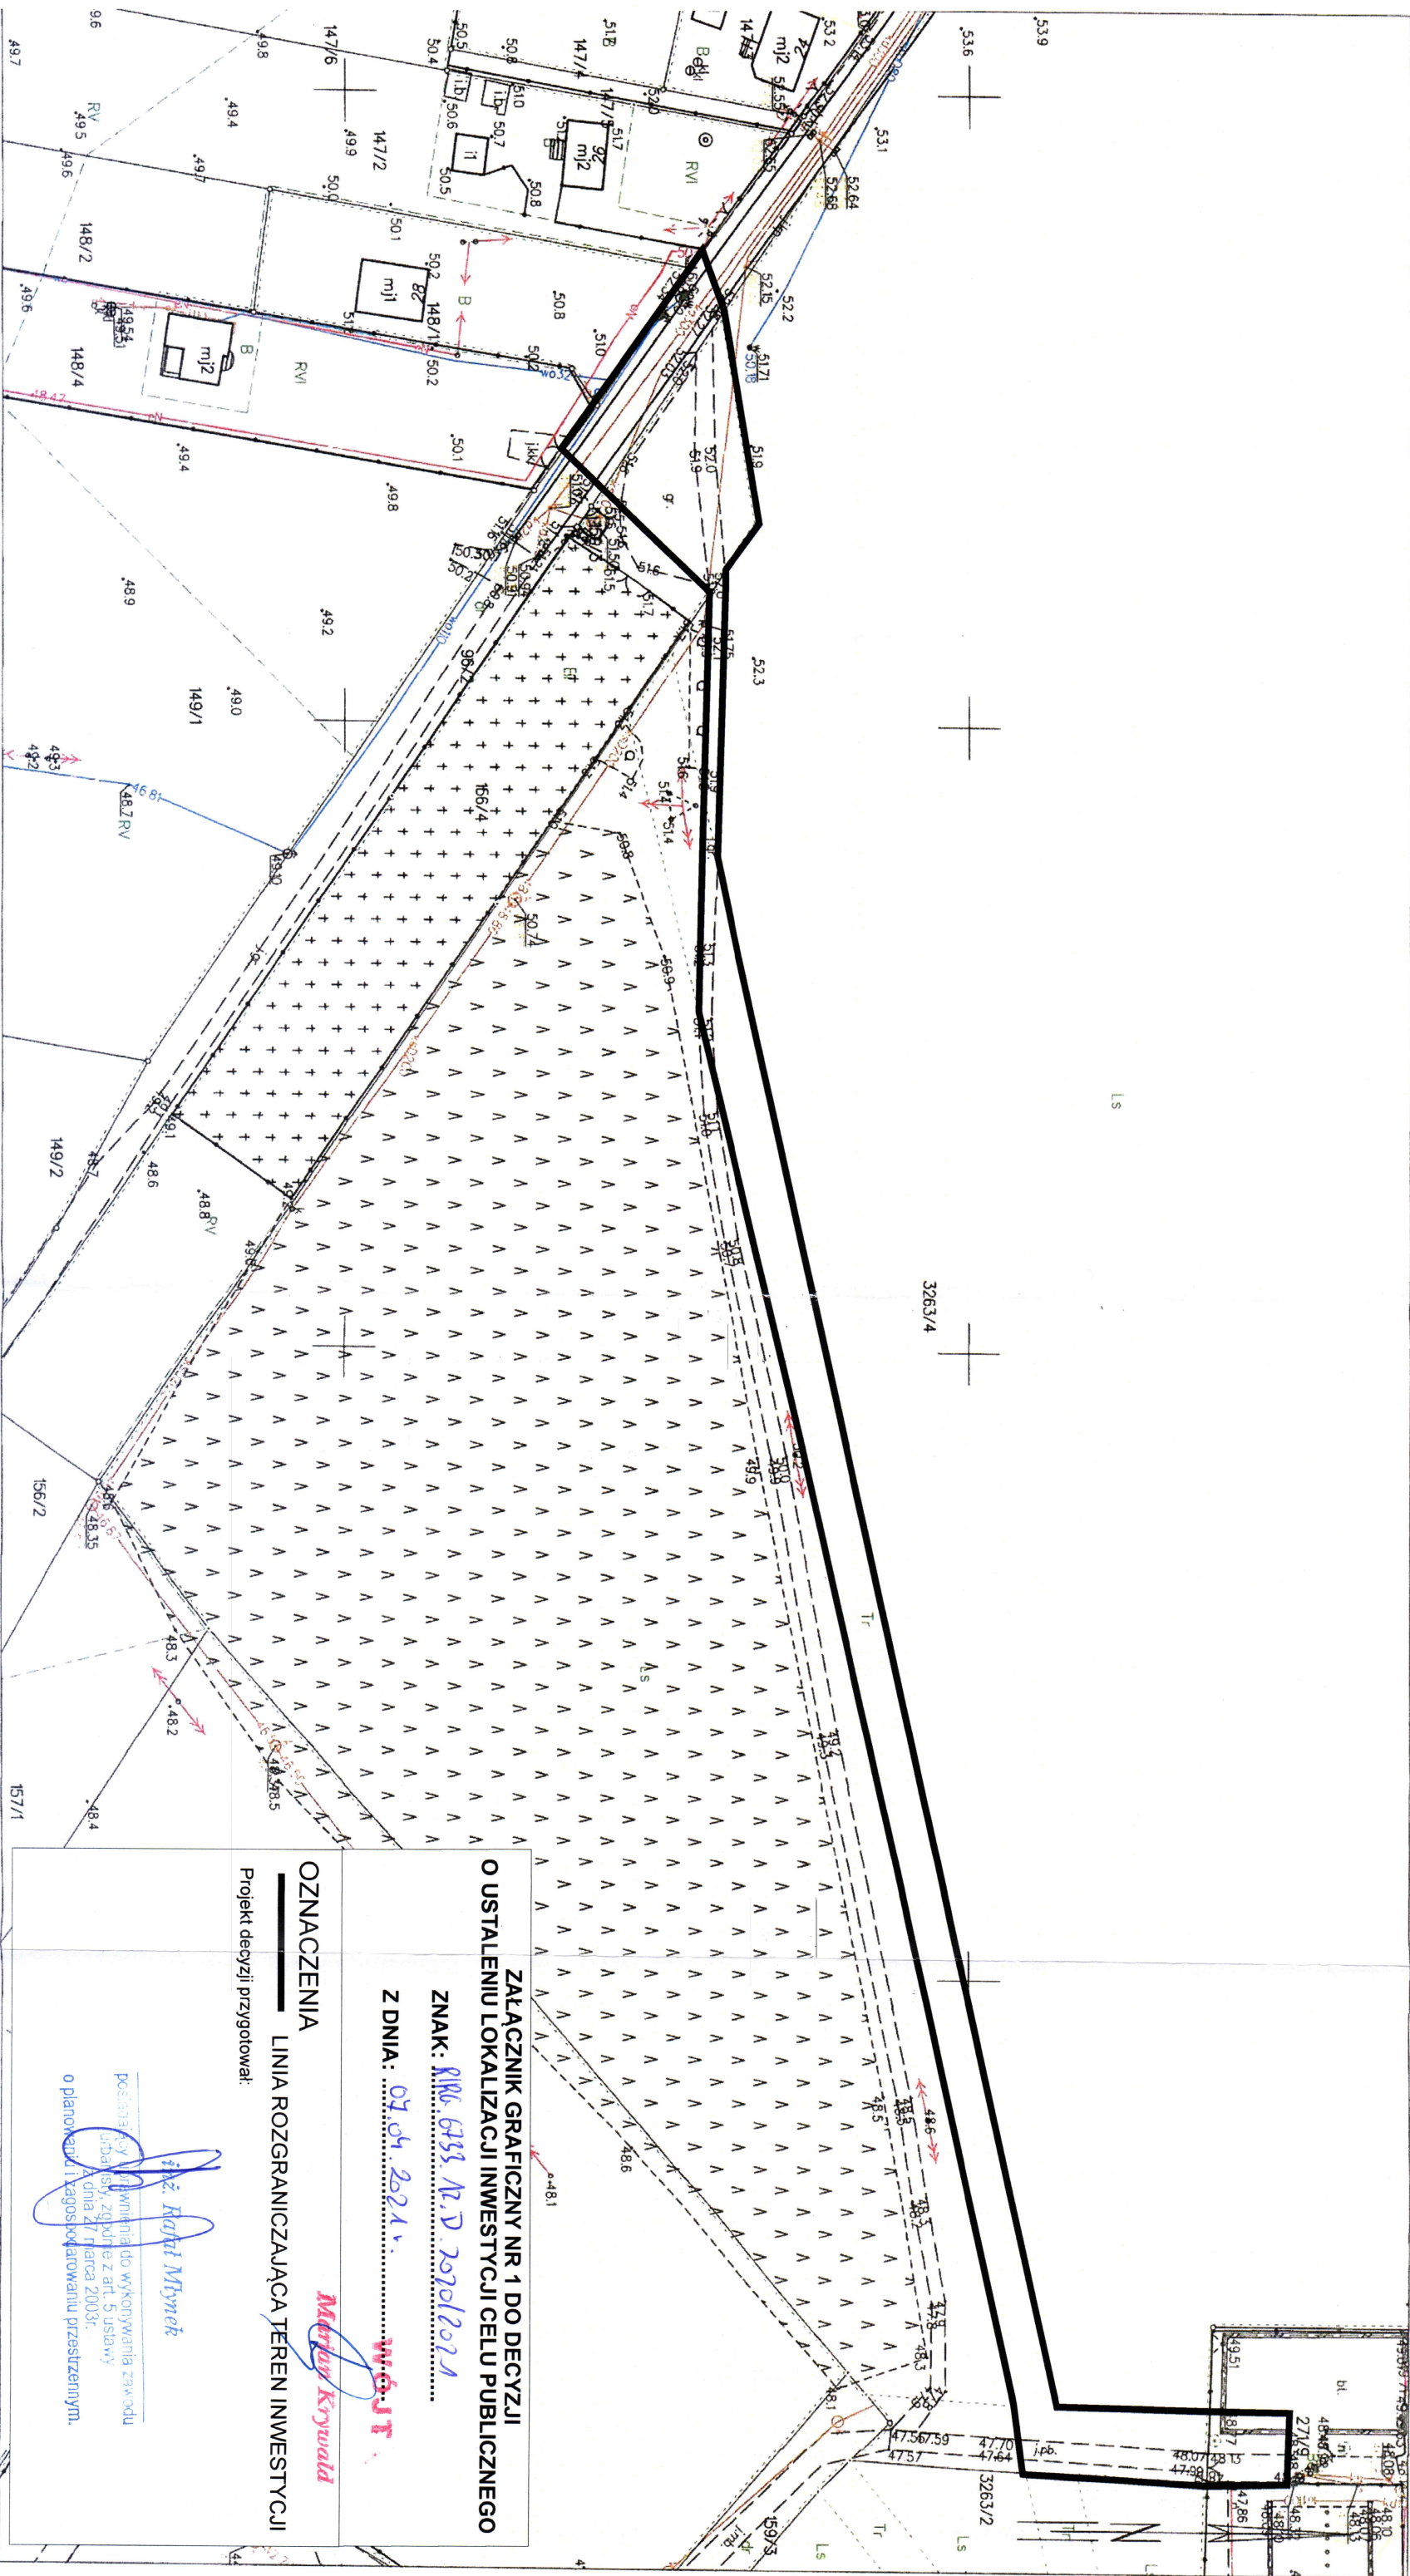

ZAŁĄCZNIK GRAFICZNY NR 1 DO DECYZJI
O USTALENIU LOKALIZACJI INWESTYCJI CELU PUBLICZNEGO
ZNAK: **RM. 633 N.D 2070/2021**
Z DNIA: **07.04.2021r.**

OZNACZENIA
LINIA ROZGRANICZAJĄCA TEREN INWESTYCJI
Projekt decyzji przygotował:

mgr inż. Rafał Młyniek
posiadający uprawnienia do wykonywania zawodu
urbanisty, zgodnie z art. 5 ustawy
z dnia 27 marca 2003r.
o planowaniu i zagospodarowaniu przestrzennym.