


KOPIA MAPY ZASADNICZEJ DO CELÓW OPINIODAWCZYCH

obr. Gródek 0008, ark. 1: dz. 96/2, 156/4, 271/9, 3263/4

SKALA 1:1000

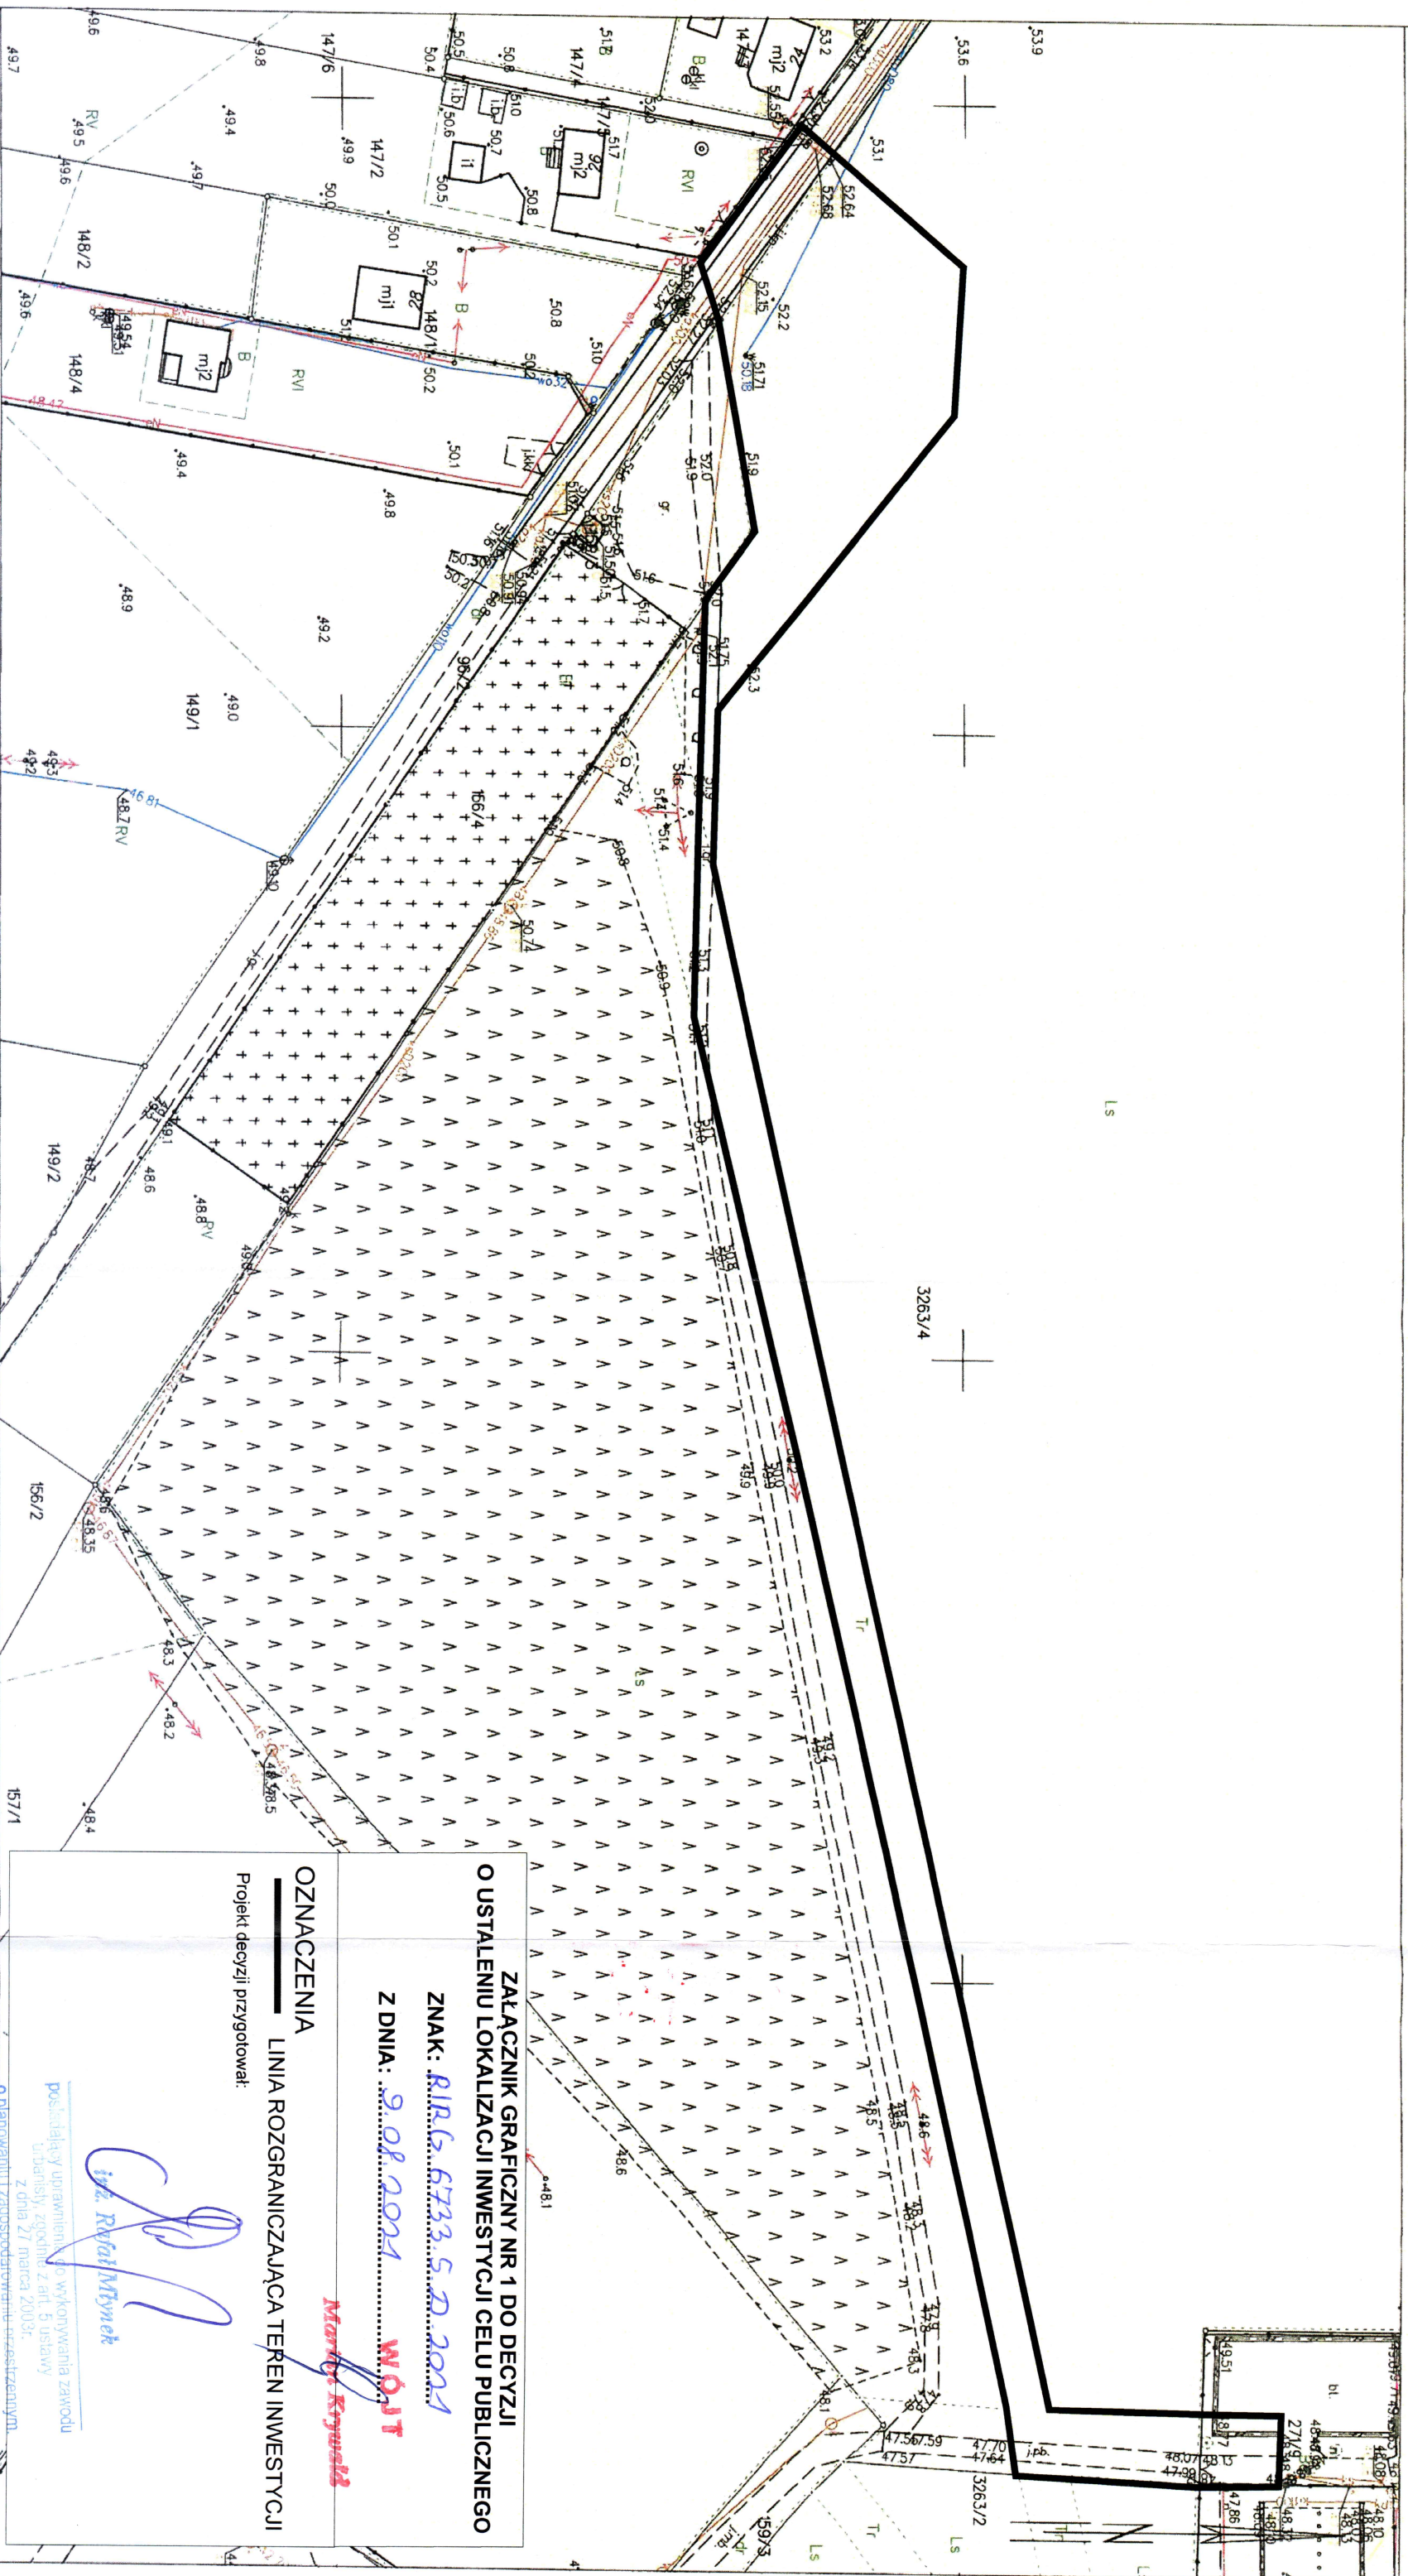

**ZAŁĄCZNIK GRAFICZNY NR 1 DO DECYZJI
O USTALENIU LOKALIZACJI INWESTYCJI CELU PUBLICZNEGO**

ZNAK: R/R6.6733.5.D.2021

Z DNA: 9.08.2021 WOUT

OZNACZENIA

LINIA ROZGRANICZAJĄCA TEREN INWESTYCJI

Projekt decyzji przygotował:

ing. Rafal Mlynec

posiadający uprawnienia do wykonywania zawodu
urbanisty, zgodnie z art. 5 ustawy
z dnia 27 marca 2003r.

o planowaniu i zagospodarowaniu przestrzennym.