


KOPIA MAPY ZASADNICZEJ DO CELÓW OPINIODAWCZYCH
SKALA 1:1000

Układ odniesienia: PL-ETRF89, układ wsp. płaskich: PL-2000 strefa 6 (18°), układ wys.: PL-EVRF2007-NH
obr. Gródek 0008, ark. 1: dz. 18/1
Sekcje mapy: 6.201.23.05.2; 6.202.23.25.4; 6.201.24.01.1; 6.202.24.21.1; 6.202.23.25.2

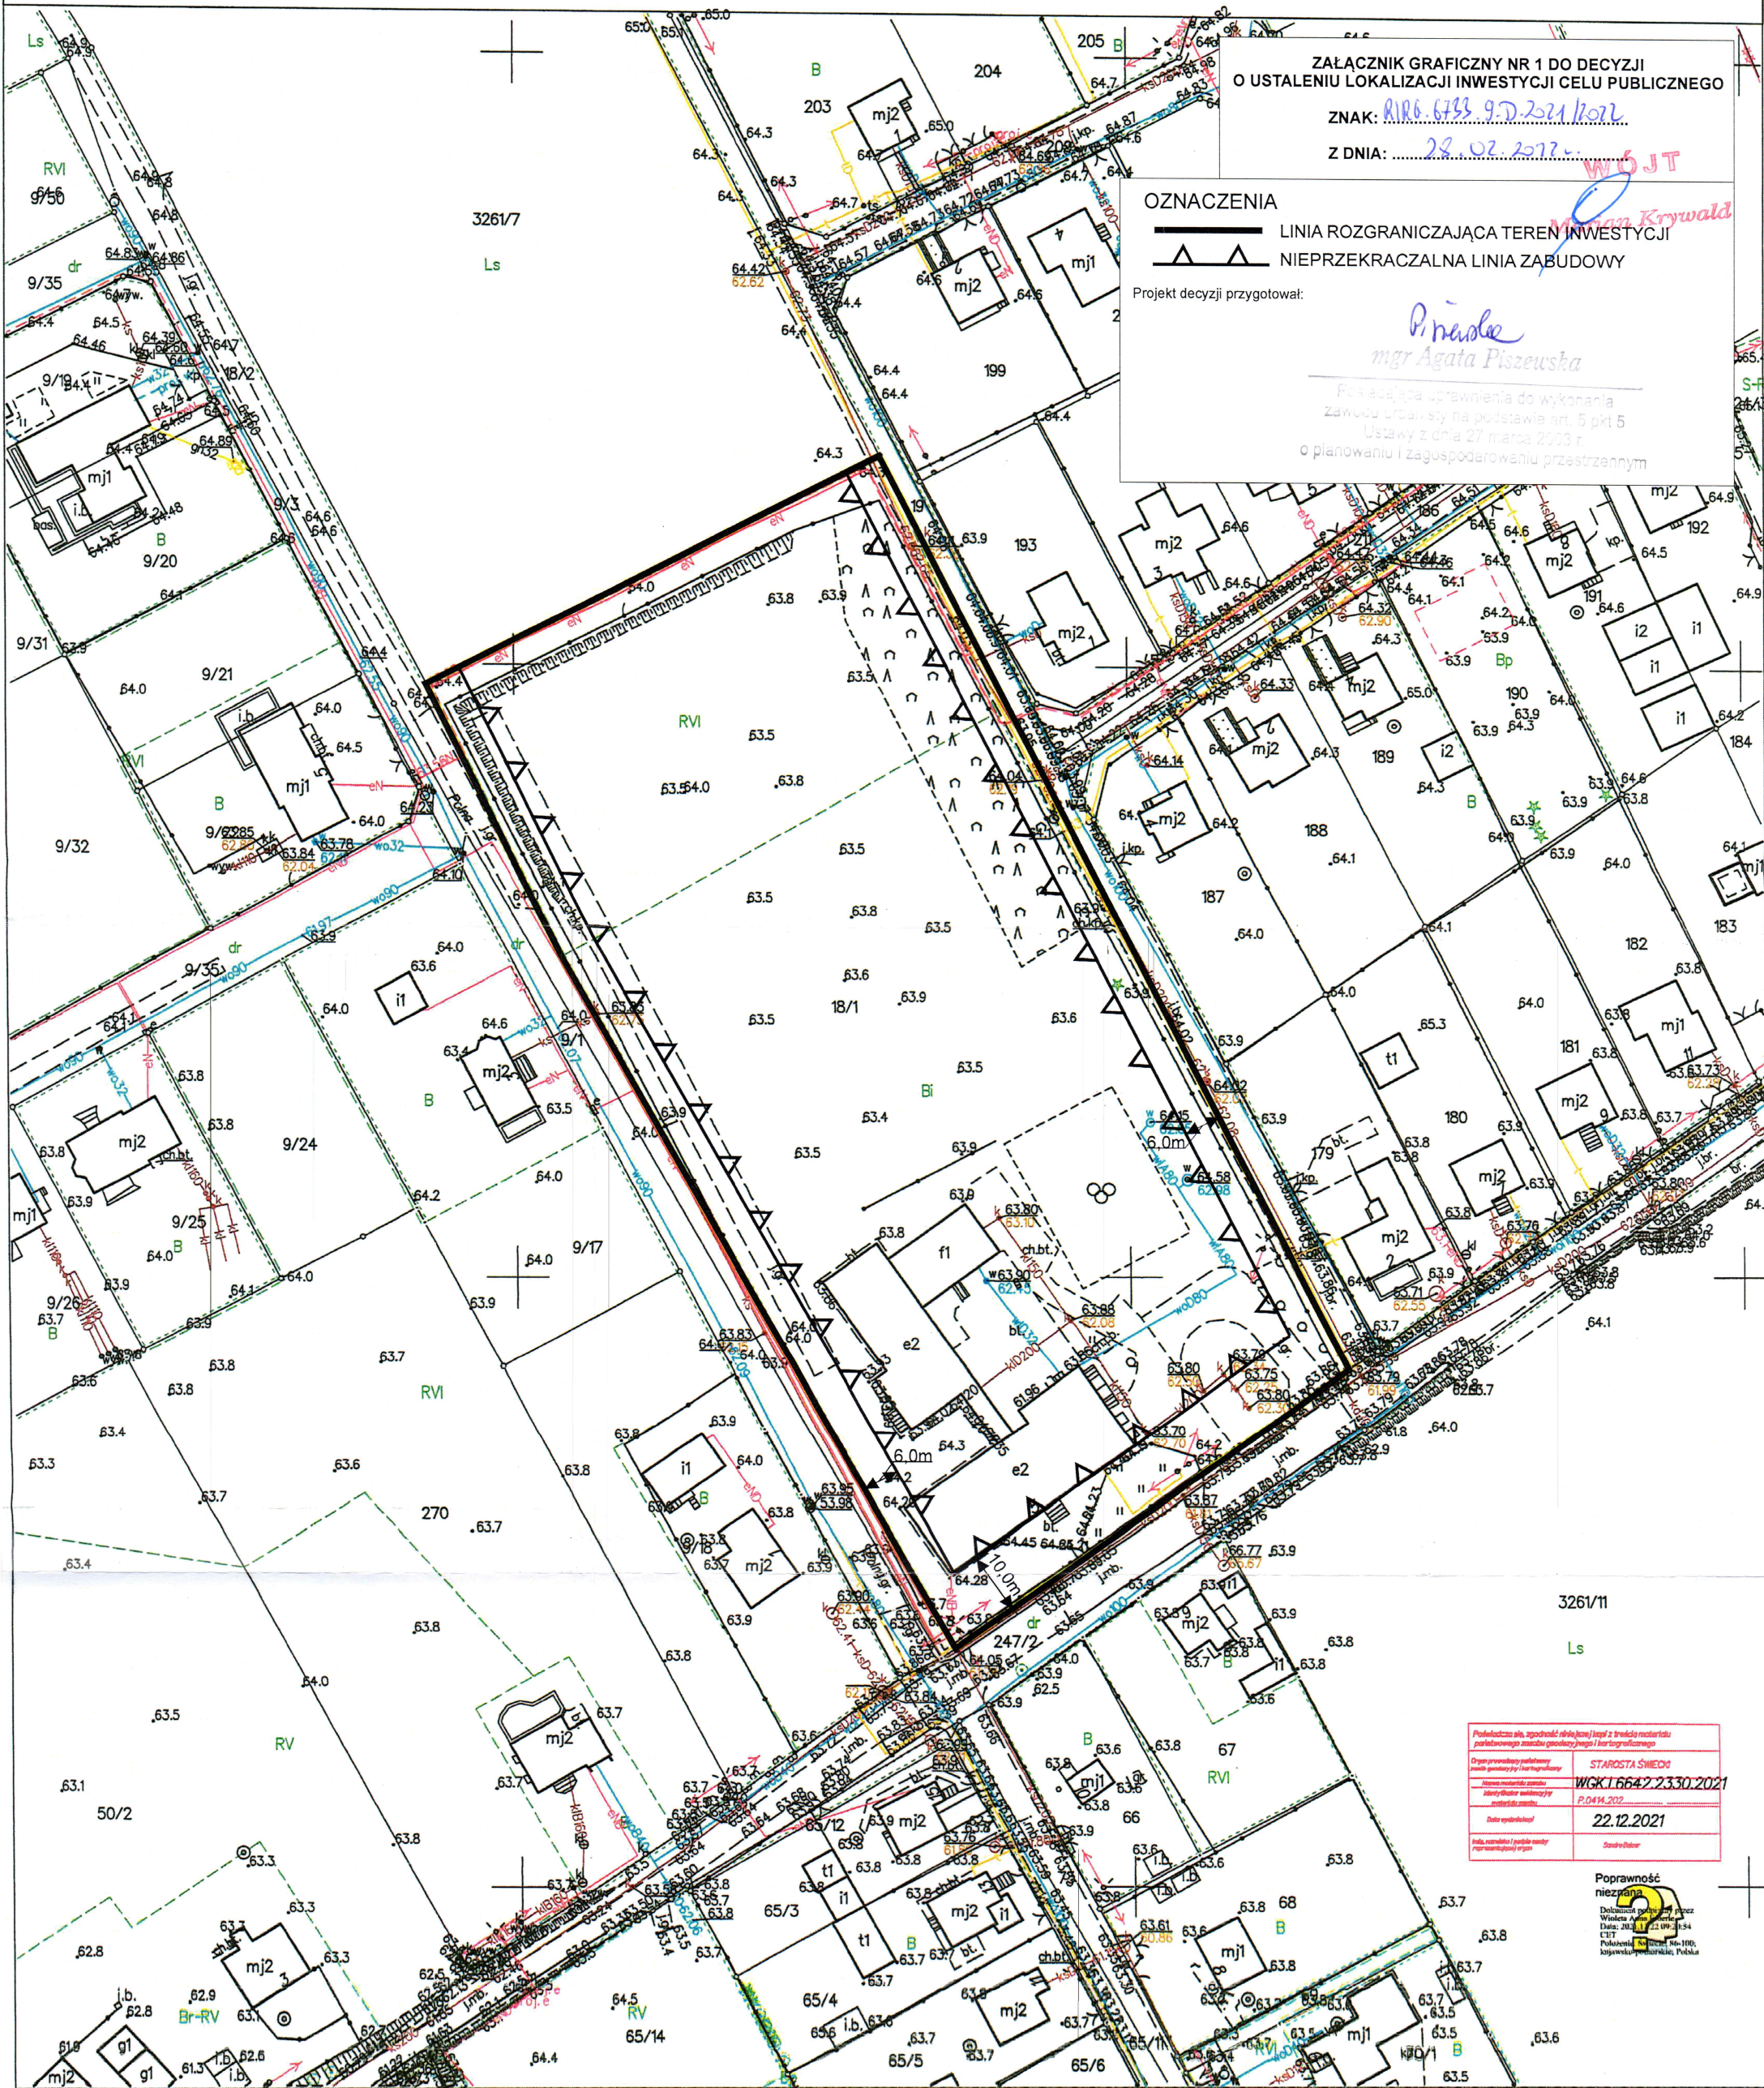

ZAŁĄCZNIK GRAFICZNY NR 1 DO DECYZJI
O USTALENIU LOKALIZACJI INWESTYCJI CELU PUBLICZNEGO

ZNAK: R186.633.9.D.2021/1022

Z DNIA: 22.02.2021

OZNACZENIA

— LINIA ROZGRANICZAJĄCA TEREN INWESTYCJI

— NIEPRZEKACZALNA LINIA ZABUDOWY

Projekt decyzji przygotował:

P. Piszecka
mgr Agata Piszecka

Powołana uprawnienia do wykonania
zawodu urbanisty na podstawie art. 5 pkt 5
Ustawy z dnia 27 marca 2003 r.
o planowaniu i zagospodarowaniu przestrzennym

Proświadcza się, zgodność rysunku i kopii z treścią materiału planistycznego stanowi gwarancję jego i technologicznego	
Oрган prowadzący postępowanie	STAROSTA ŚWIECKI
Wzrost materiału planistycznego	WGK.I.6642.2330.2021
Wzrost materiału planistycznego	P.0414.202
Data wydłużenia	22.12.2021
Indo, zawartość i postać innych	Starosta Świecki

Poprawność
niezawin

Delikatność planu
Wzrost Agata Piszecka
Data: 2021.12.22 15:54
CEP
Polskiemu, 100-100,
kujawsko-pomorskie, Polska