

**STAROSTWO POWIATOWE
w Świeciu**

Wydział Geodezji, Kartografii, Katastru
i Gospodarki Nieruchomościami
ul. Gen. Józefa Hallera 9, 86-100 Świecie
tel. (52) 56 83 136, (52) 56 83 132

**KOPIA MAPY ZASADNICZEJ DO CELÓW OPINIODAWCZYCH
SKALA 1:500**

obr. Drzycim 0006, ark. 1: dz. 83/13, 104/1, 115/1

Sekcje mapy: 6.202.23.19.1.4; 6.202.23.19.1.2

03.26.08.1.1; 6.203.26.03.3.3; 6.203.26.23.1.4; 6.203.26.03.3.2; 6.203.26.01.3.2

Układ odniesienia: PL-ETRF89, układ wsp. płaskich: PL-2000 strefa 6(18°), układ wys.: PL-EVRF 2007-NH

**ZALĄCZNIK GRAFICZNY NR 1 DO DECYZJI
O USTALENIU LOKALIZACJI INWESTYCJI CELU PUBLICZNEGO**

ZNAK: R106.6733.12.D.2.284/2022

Z DNIA: 10 MAR. 2022

OZNACZENIA


— LINIA ROZGRANICZAJĄCA TEREN INWESTYCJI

Projekt decyzji przygotował:

P. Nowak

mgr inż. Agnieszka Piżewska

Opis inwestycji i lokalizacji inwestycji

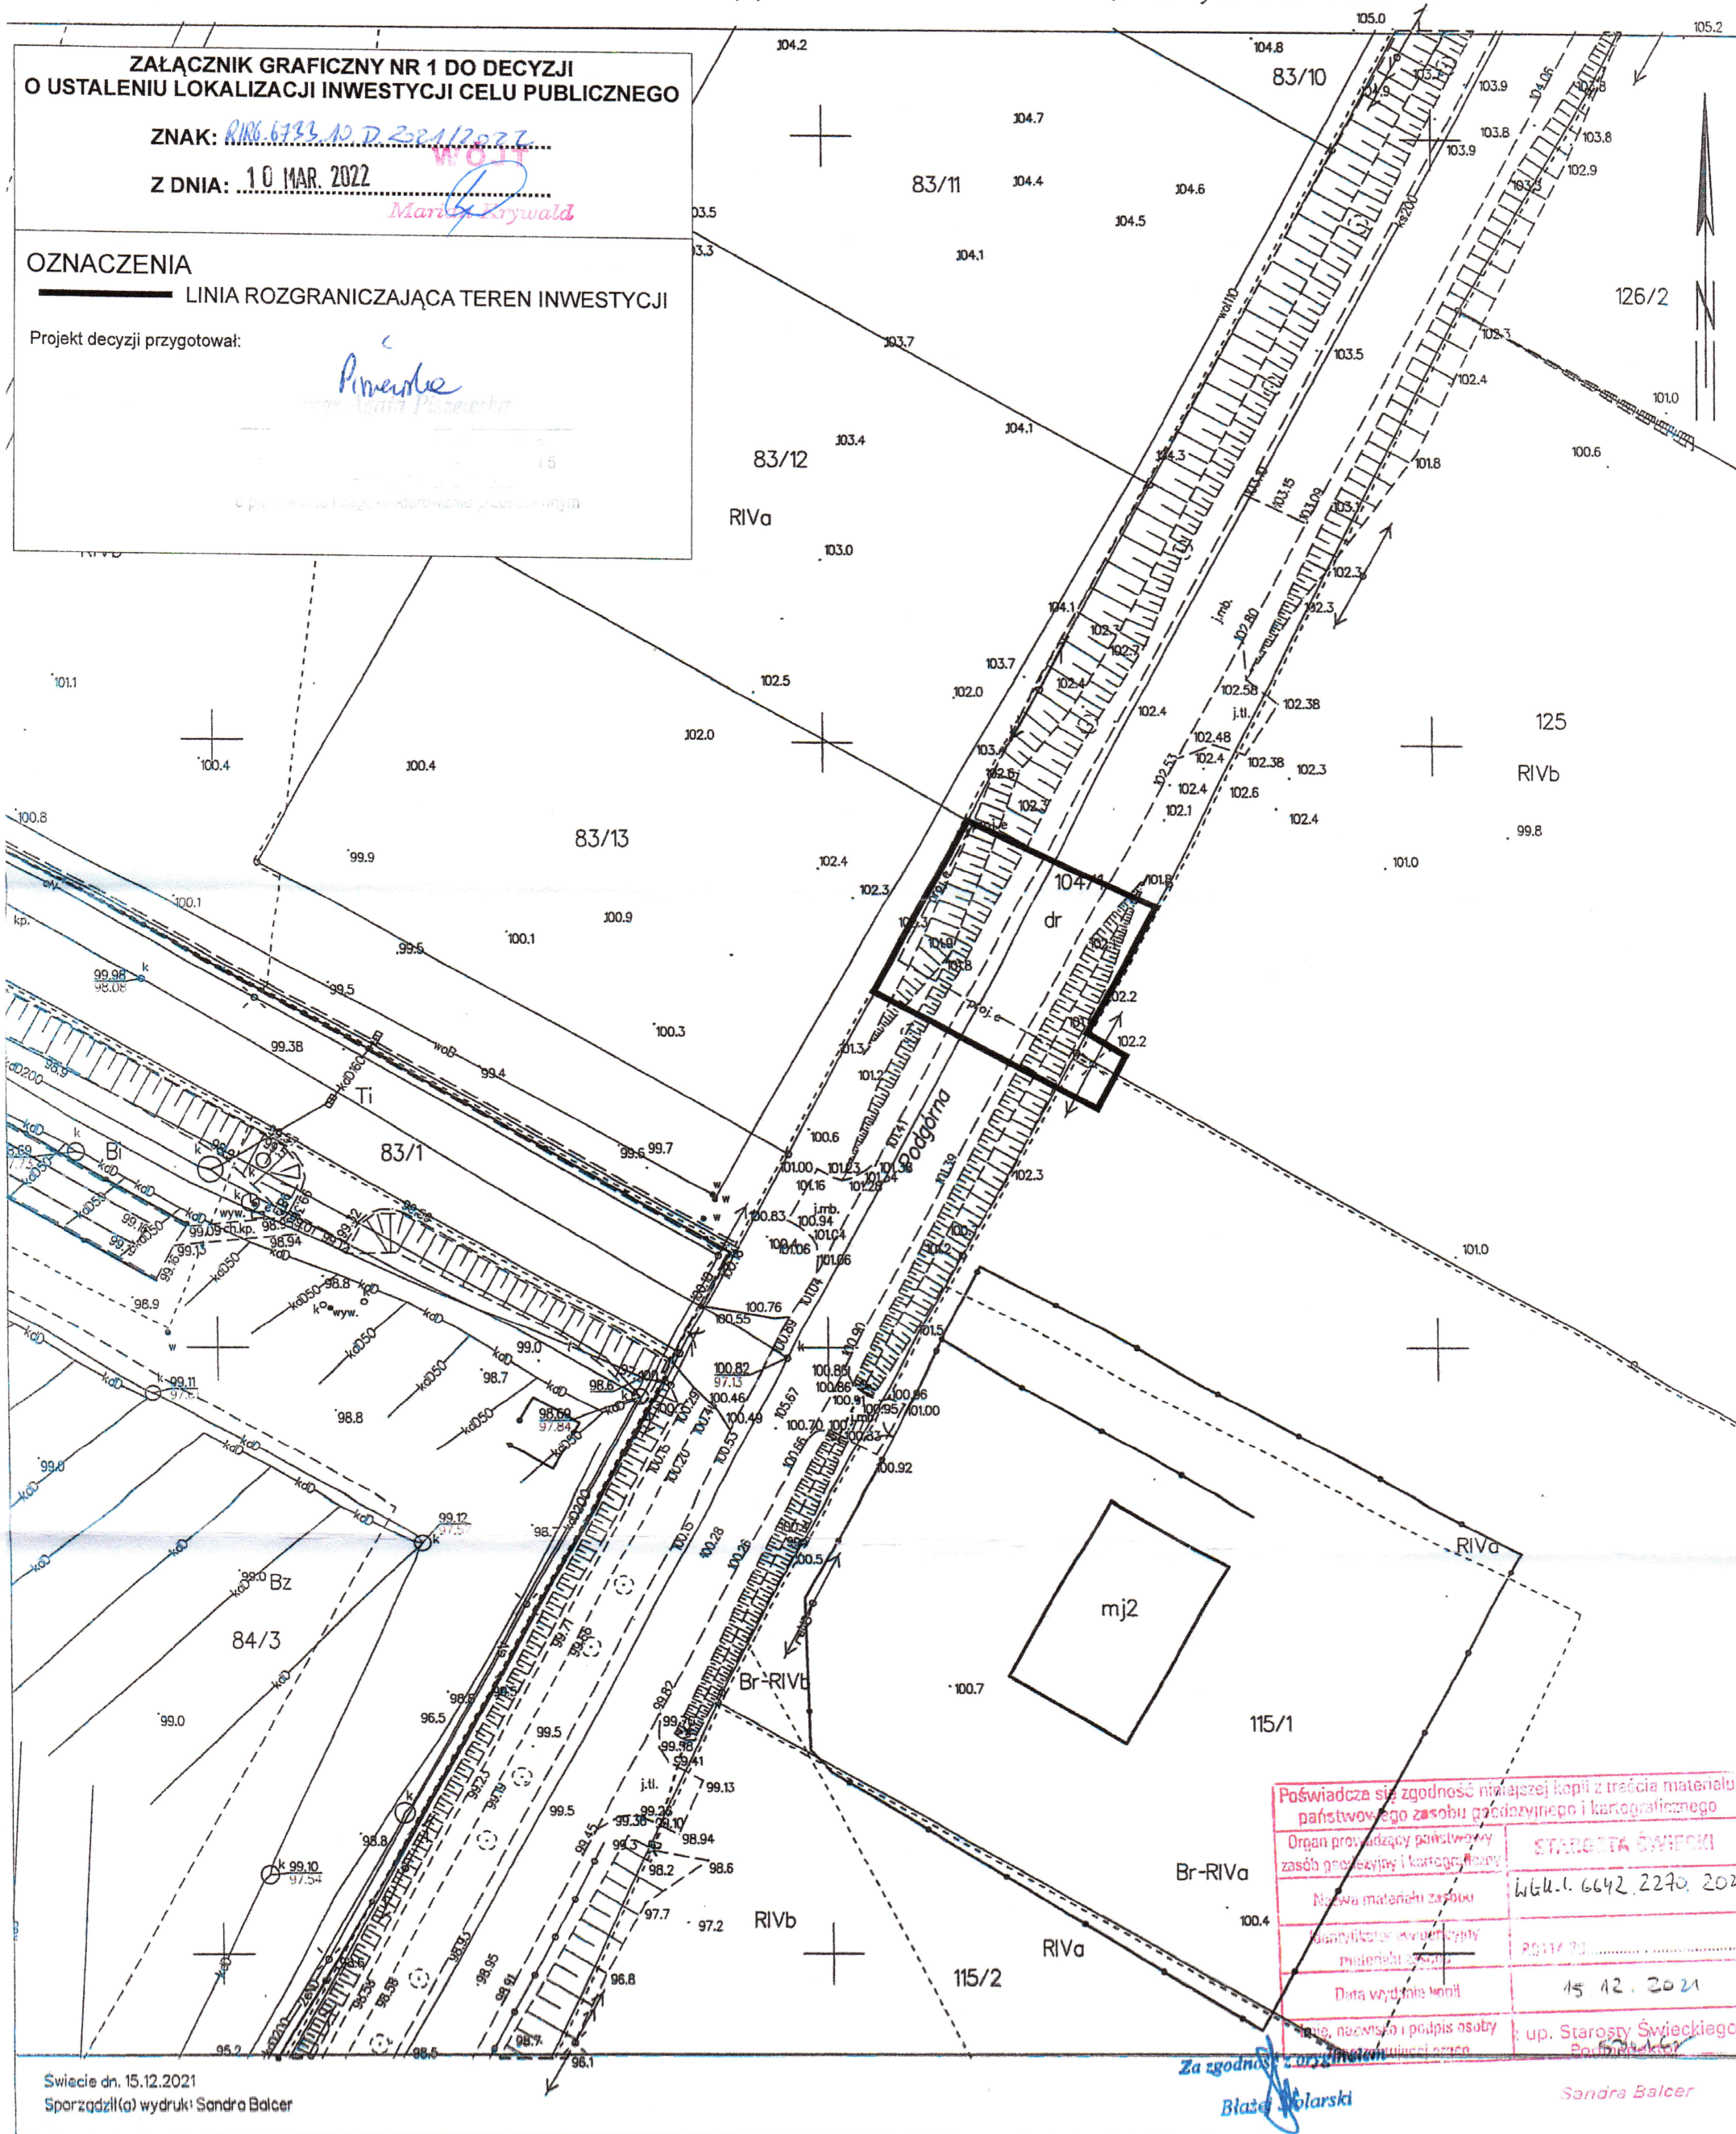

Poświadczam, że zgodność niniejszej kopii z treścią materiału państwowego zasobu geodezyjnego i kartograficznego	
Organ prowadzący państwowy zasób geodezyjny i kartograficzny	STAROSTA ŚWIECKI
Nazwa materiału zasobu	WGK.1.6642.2270.2021
Klasyfikacja ewidencyjna materiału zasobu	20114.01
Data wydania kopii	15.12.2021
Imię, nazwisko i podpis osoby wykonującej pracę	up. Starosta Świeckiego <i>Sandra Balcer</i>