

Drzycim, dnia 14.10.2022 r.

RIRG.6733.4.D.2022

**DECYZJA Nr 3/2022
O USTALENIU LOKALIZACJI INWESTYCJI CELU PUBLICZNEGO**

Na podstawie art. 1 ust. 2, art. 4 ust. 2 pkt 1, art. 50 ust.1, art. 51 ust. 1 pkt 2, art. 53 ust. 4 pkt 6 ustawy z dnia 27 marca 2003 r. o planowaniu i zagospodarowaniu przestrzennym (t.j. Dz. U. z 2022 r. poz.503), art. 6 pkt 2 ustawy z dnia 21 sierpnia 1997 r. o gospodarce nieruchomościami (t.j. Dz. U. z 2021 r. poz. 1899) oraz art. 104 ustawy z dnia 14 czerwca 1960 r. Kodeks Postępowania Administracyjnego (t.j. Dz. U. z 2021 r. poz. 735 z późn. zm.)

- **po rozpatrzeniu wniosku** z dnia 17 sierpnia 2022 r. złożonego przez Pana Piotra Kaczyńskiego, w sprawie ustalenia lokalizacji inwestycji celu publicznego polegającej na rozbiórce istniejącej linii napowietrznej nn 0,4kV oraz budowie nowej linii elektroenergetycznej kablowej nn 0,4kV, na terenie działki nr 45/7, obręb Gacki gmina Drzycim,

- **po uzgodnieniu z:**

1. **Starostą Powiatu Świeckiego, ul. Gen. J. Hallera 9, 86-100 Świecie** - organem właściwym w sprawach ochrony gruntów rolnych - w odniesieniu do gruntów wykorzystywanych na cele rolne i leśne w rozumieniu przepisów o gospodarce nieruchomościami - wg art. 53 ust. 5 ustawy o planowaniu i zagospodarowaniu przestrzennym.,
2. **Państwowym Gospodarstwem Wodnym Wody Polskie Zarząd Zlewni w Chojnicach, ul. Łużycka 1A, 89-600 Chojnice**, – organem właściwym w sprawach melioracji – w odniesieniu do gruntów wykorzystywanych na cele rolne i leśne w rozumieniu przepisów o gospodarce nieruchomościami – wg art. 53 ust. 5 ustawy o planowaniu i zagospodarowaniu przestrzennym,

u s t a l a m l o k a l i z a c j ę i n w e s t y c j i c e l u p u b l i c z n e g o

polegającą na rozbiórce istniejącej linii napowietrznej nn 0,4kV oraz budowie nowej linii elektroenergetycznej kablowej nn 0,4kV, na terenie działki nr 45/7, obręb Gacki gmina Drzycim.

1. Ustalenia dotyczące funkcji i rodzaju zabudowy: rozbiórka istniejącej linii napowietrznej nn 0,4kV oraz budowa nowej linii elektroenergetycznej kablowej nn 0,4kV – infrastruktura techniczna.
2. Ustalenia i szczegółowe zasady zagospodarowania terenu oraz jego zabudowy:
 - a) ustalenia dotyczące warunków i wymagań kształtowania ładu przestrzennego:
 - rozbiórka istniejącej linii napowietrznej nn 0,4kV oraz budowa nowej linii elektroenergetycznej kablowej nn 0,4kV, o maksymalnej długości – 1000,0 m,

- wskaźnik powierzchni zabudowy w stosunku do powierzchni terenu – nie ustala się,
- wskaźnik powierzchni biologicznie czynnej – nie ustala się,
- linia zabudowy – nie ustala się,
- projektowana inwestycja winna odpowiadać wymaganiom przepisów szczególnych,

b) ustalenia dotyczące ochrony środowiska, przyrody i krajobrazu, dziedzictwa kulturowego i zabytków oraz dóbr kultury współczesnej:

- inwestycja w rozumieniu właściwych przepisów nie zalicza się do przedsięwzięć mogących znacząco oddziaływać na środowisko,
- planowana inwestycja nie może ograniczać dotychczasowych funkcji zagospodarowania terenu występujących na działkach sąsiednich,
- w trakcie przygotowania i realizacji inwestycji należy zapewnić oszczędne korzystanie z terenu,
- w trakcie prac budowlanych inwestor jest zobowiązany uwzględnić ochronę środowiska na obszarze prowadzenia prac, a w szczególności ochronę gleby, zieleni, naturalnego ukształtowania terenu i stosunków wodnych,
- planowana inwestycja nie wiąże się z wycinką drzew oraz nie spowoduje zmiany sposobu zagospodarowania gruntów leśnych,
- przy prowadzeniu prac budowlanych dopuszcza się wykorzystanie i przekształcanie elementów przyrodniczych wyłącznie w takim zakresie, w jakim jest to konieczne w związku z realizacją przedmiotowej inwestycji,
- jeżeli ochrona elementów przyrodniczych nie jest możliwa, należy podjąć działania mające na celu naprawienie wyrządzonych szkód, w szczególności przez kompensację przyrodniczą,
- w przypadku odkrycia w trakcie realizacji inwestycji, przedmiotu, który posiada cechy zabytku lub wykopaliska archeologicznego osoby prowadzące roboty budowlane i ziemne są zobowiązane zabezpieczyć znaleziska, wstrzymać wszelkie roboty mogące je uszkodzić lub zniszczyć i niezwłocznie powiadomić Wojewódzkiego Konserwatora Zabytków, a jeżeli nie jest to możliwe Wójta Gminy Drzycim,
- przestrzegać innych warunków wynikających z przepisów szczególnych,

c) warunki obsługi w zakresie infrastruktury technicznej i komunikacji:

- zaopatrzenie w energię elektryczną – nie dotyczy,
- zaopatrzenie w wodę – nie dotyczy,
- odprowadzanie ścieków bytowych – nie dotyczy,
- odprowadzanie wód opadowych – powierzchniowo, do odbiornika lub do gruntu na terenie własnej działki; w zależności od przyjętych rozwiązań technicznych odprowadzenie wód opadowych do odbiornika lub do gruntu wymaga uzyskania pozwolenia wodnoprawnego,
- sposób usuwania i unieszkodliwiania odpadów – nie dotyczy,
- obsługa komunikacyjna – nie dotyczy,

d) wymagania dotyczące ochrony interesów osób trzecich:

- należy zapewnić ochronę uzasadnionych interesów osób trzecich dostępu do drogi publicznej, możliwości korzystania z wody, kanalizacji, energii elektrycznej i ciepłej oraz ze środków łączności, dostępu do światła dziennego do pomieszczeń przeznaczonych na pobyt ludzi, przed uciążliwościami powodowanymi przez hałas, wibracje, zakłócenia elektryczne i promieniowanie, zanieczyszczeniem powietrza, wody i gleby,
- projektowana inwestycja nie powinna pogarszać warunków użytkowania nieruchomości, na której jest zlokalizowana, a jej użytkowanie nie może powodować uciążliwości w zakresie emisji hałasu, uciążliwości zapachowej, emisji spalin, bezpieczeństwa komunikacyjnego itp. dla terenów sąsiednich, uciążliwość powinna zamknąć się w granicy działki, na której będzie realizowana niniejsza inwestycja,
- inwestor powinien przy wykonywaniu swego prawa powstrzymać się od działań, które zakłócałyby korzystanie z nieruchomości sąsiednich ponad przeciętną miarę, wynikającą ze społeczno-gospodarczego przeznaczenia nieruchomości i stosunków miejscowych – art. 144 ustawy z dnia 23 kwietnia 1964 r. Kodeks cywilny (t.j. Dz. U. z 2020 r. poz. 1740 z późn. zm.),
- należy spełnić wymagania dotyczące bezpieczeństwa pożarowego, bezpieczeństwa konstrukcji, bezpieczeństwa użytkowania oraz ochrony środowiska,

e) wymagania dotyczące ochrony obiektów budowlanych na terenach górniczych – nie dotyczy, ze względu na położenie planowanej inwestycji poza terenami górniczymi.

Linie rozgraniczające teren inwestycji oraz oznaczenia graficzne przedstawiono na mapie stanowiącej załącznik do niniejszej decyzji.

UZASADNIENIE

Dnia 17 sierpnia 2022 r. Pan Piotr Kaczyński, wystąpił z wnioskiem w sprawie ustalenia lokalizacji inwestycji celu publicznego polegającej na rozbiórce istniejącej linii napowietrznej nn 0,4kV oraz budowie nowej linii elektroenergetycznej kablowej nn 0,4kV, na terenie działki nr 45/7, obręb Gacki gmina Drzycim.

Po ustaleniu stron postępowania administracyjnego, zgodnie art. 53 ust. 1 ustawy o planowaniu i zagospodarowaniu przestrzennym oraz art. 61 § 4 Kodeksu Postępowania Administracyjnego Wójt Gminy Drzycim obwieszeniem z dnia 06.09.2022 r. zawiadomił strony o wszczęciu postępowania w przedmiotowej sprawie.

Zgodnie z art. 7 i 10 § 1 ustawy z dnia 14 czerwca 1960 r. Kodeksu Postępowania Administracyjnego Wójt Gminy Drzycim obwieszczeniem z dnia 28.09.2022 r. zawiadomił strony postępowania o możliwości zapoznania się z aktami sprawy, wypowiedzenia co do zebranych dowodów i materiałów oraz zgłaszania żądań w związku z prowadzonym postępowaniem administracyjnym w przedmiotowej sprawie.

Teren objęty wnioskiem znajduje się na obszarze, na którym brak jest miejscowego planu zagospodarowania przestrzennego, w związku z powyższym rozpatrzenie sprawy następuje na podstawie decyzji o ustaleniu lokalizacji inwestycji celu publicznego w trybie przepisu art. 4 ust. 2 pkt 1 ustawy o planowaniu i zagospodarowaniu przestrzennym.

Zgodnie z art. 53 ust. 3 ustawy o planowaniu i zagospodarowaniu przestrzennym dokonano analizy warunków i zasad zagospodarowania terenu oraz jego zabudowy wynikających z przepisów odrębnych oraz stanu faktycznego i prawnego terenu, na którym przewiduje się realizację inwestycji.

Projekt decyzji o ustaleniu lokalizacji inwestycji celu publicznego sporządziła osoba spełniająca warunki określone w art. 5 ustawy o planowaniu i zagospodarowaniu przestrzennym.

W związku z powyższym należało orzec jak w sentencji niniejszej decyzji.

POUCZENIE

W przypadku przekroczenia przez organ terminu o którym mowa w art. 51 ust. 2 ustawy o planowaniu i zagospodarowaniu przestrzennym wnioskodawca ma prawo wniesienia żądania, o którym mowa w art. 51 ust. 2e ustawy o planowaniu i zagospodarowaniu przestrzennym. Żądanie wnosi się za pośrednictwem Wójta Gminy Drzycim, ul. Podgórna 10, 86-140 Drzycim. Kary nie wymierza się, a wszczęte postępowania w sprawie wymierzenia kary umarza się, jeżeli od dnia wydania decyzji w sprawie ustalenia warunków zabudowy przez organ pierwszej instancji upłynęły 3 lata.

Od niniejszej decyzji służy odwołanie do Samorządowego Kolegium Odwoławczego w Bydgoszczy, ul. Jagiellońska 3, 85-950 Bydgoszcz, które należy wnieść za pośrednictwem Wójta Gminy Drzycim w terminie 14 dni od dnia jej doręczenia.

W trakcie biegu terminu do wniesienia odwołania strona może zrzec się prawa do wniesienia odwołania wobec organu administracji publicznej, który wydał decyzję. Z dniem doręczenia organowi administracji publicznej oświadczenia o zrzeczeniu się prawa do wniesienia odwołania przez ostatnią ze stron postępowania, decyzja staje się ostateczna i prawomocna.

Decyzja podlega wykonaniu przed upływem terminu do wniesienia odwołania, jeżeli jest zgodna z żądaniem wszystkich stron lub jeżeli wszystkie strony zrzekły się prawa do wniesienia odwołania.



WÓJTA
Marian K. *[signature]*

Załączniki:

- 1) załącznik nr 1 do decyzji – mapa w skali 1:1000,
- 2) załącznik nr 2 do decyzji:
 - analiza warunków, zasad zagospodarowania terenu i zabudowy, wynikających z przepisów odrębnych oraz stanu faktycznego i prawnego terenu, na którym przewiduje się realizację inwestycji.

Otrzymują:

1. Osoby i instytucje wg rozdzielnika Urzędu Gminy Drzycim.
2. Urząd Gminy Drzycim.

ANALIZA

WARUNKÓW, ZASAD ZAGOSPODAROWANIA TERENU I JEGO ZABUDOWY, WYNIKAJĄCYCH Z PRZEPISÓW ODREBNYCH ORAZ STANU FAKTYCZNEGO I PRAWNEGO TERENU, NA KTÓRYM PRZEWIDUJE SIĘ REALIZACJĘ INWESTYCJI ZGODNIE Z ART. 53 UST. 3 USTAWY O PLANOWANIU I ZAGOSPODAROWANIU PRZESTRZENNYM

1. Warunki i zasady zagospodarowania terenu, jego zabudowy wynikające z przepisów odrębnych:

Analizując wnioszek oraz ustalenia studium uwarunkowań i kierunków zagospodarowania przestrzennego gminy Drzycim, uchwalonego uchwałą Nr XVIII/137/2001 Rady Gminy Drzycim z dnia 24 kwietnia 2001 r., Wójt Gminy Drzycim stwierdził, że nie zachodzi okoliczność dotycząca obowiązku sporządzenia miejscowego planu zagospodarowania przestrzennego dla terenu przedmiotowej inwestycji.

Teren objęty inwestycją nie znajduje się w miejscowości uzdrowskiej, obszarze morskich portów i przystani, terenie zagrożonym osuwaniem się mas ziemnych, terenie górniczym, w parku narodowym, na terenie ochrony zasobów wodnych oraz ochrony ludzi i mienia przed powodzią, na terenie zamkniętym.

Zgodnie z art. 53 ust. 4 pkt 6 ustawy o planowaniu i zagospodarowaniu przestrzennym w związku z tym, że teren przeznaczony pod inwestycję jest wykorzystywany na cele rolne w rozumieniu przepisów o gospodarce nieruchomościami decyzję wydaje się po uzgodnieniu z organami właściwymi w sprawach ochrony gruntów rolnych i leśnych oraz melioracji wodnych.

2. Stan faktyczny i prawny:

Obszar wnioskowanej inwestycji znajduje się na działce o numerze ewidencyjnym nr 45/7 o łącznej powierzchni 5,4473 ha stanowiącej: grunty orne klasy IIIa (pow. 0,2604 ha), grunty orne klasy IIIb (pow. 0,9060 ha), grunty orne klasy IVa (pow. 2,6676 ha), grunty orne klasy IVb (pow. 0,9217 ha), zabudowane grunty orne klasy IVa (pow. 0,6916 ha), obręb Gacki, gmina Drzycim.

Analizę sporządziła osoba spełniająca warunki określone w art. 5 ustawy o planowaniu i zagospodarowaniu przestrzennym.

WÓJT

Marian Krywala

MAPA ZASADNICZA DO CEŁÓW OPINIODAWCZYCH
SKALA 1:1000

Układ odniesienia: PL-ETRF89, układ wsp. płaskich: PL-2000 strefa 6 (18°), układ wys.: PL-EVRF2007-NH
obr. Gacki 0007, ark. 1: dz. 45/7, 45/8
Sektory mapy: 6.201.23.15.1

**ZAŁĄCZNIK GRAFICZNY NR 1 DO DECYZJI
O USTALENIU LOKALIZACJI INWESTYCJI CELU PUBLICZNEGO**

ZNAK: 2126.6+33 u. D 5022

7 DNIA.
4.10.2022

TOW

OZNACZENIA


LINIA ROZGRANICZAJĄCA TEREN INWESTYCJI

Projekt decyzji przygotował:

A. David Throck

posiadający uprawnienia do wykonywania zawodu
urbanisty, zgodnie z art. 5 ustawy
z dnia 14 marca 2003r.

o planowaniu i zagospodarowaniu

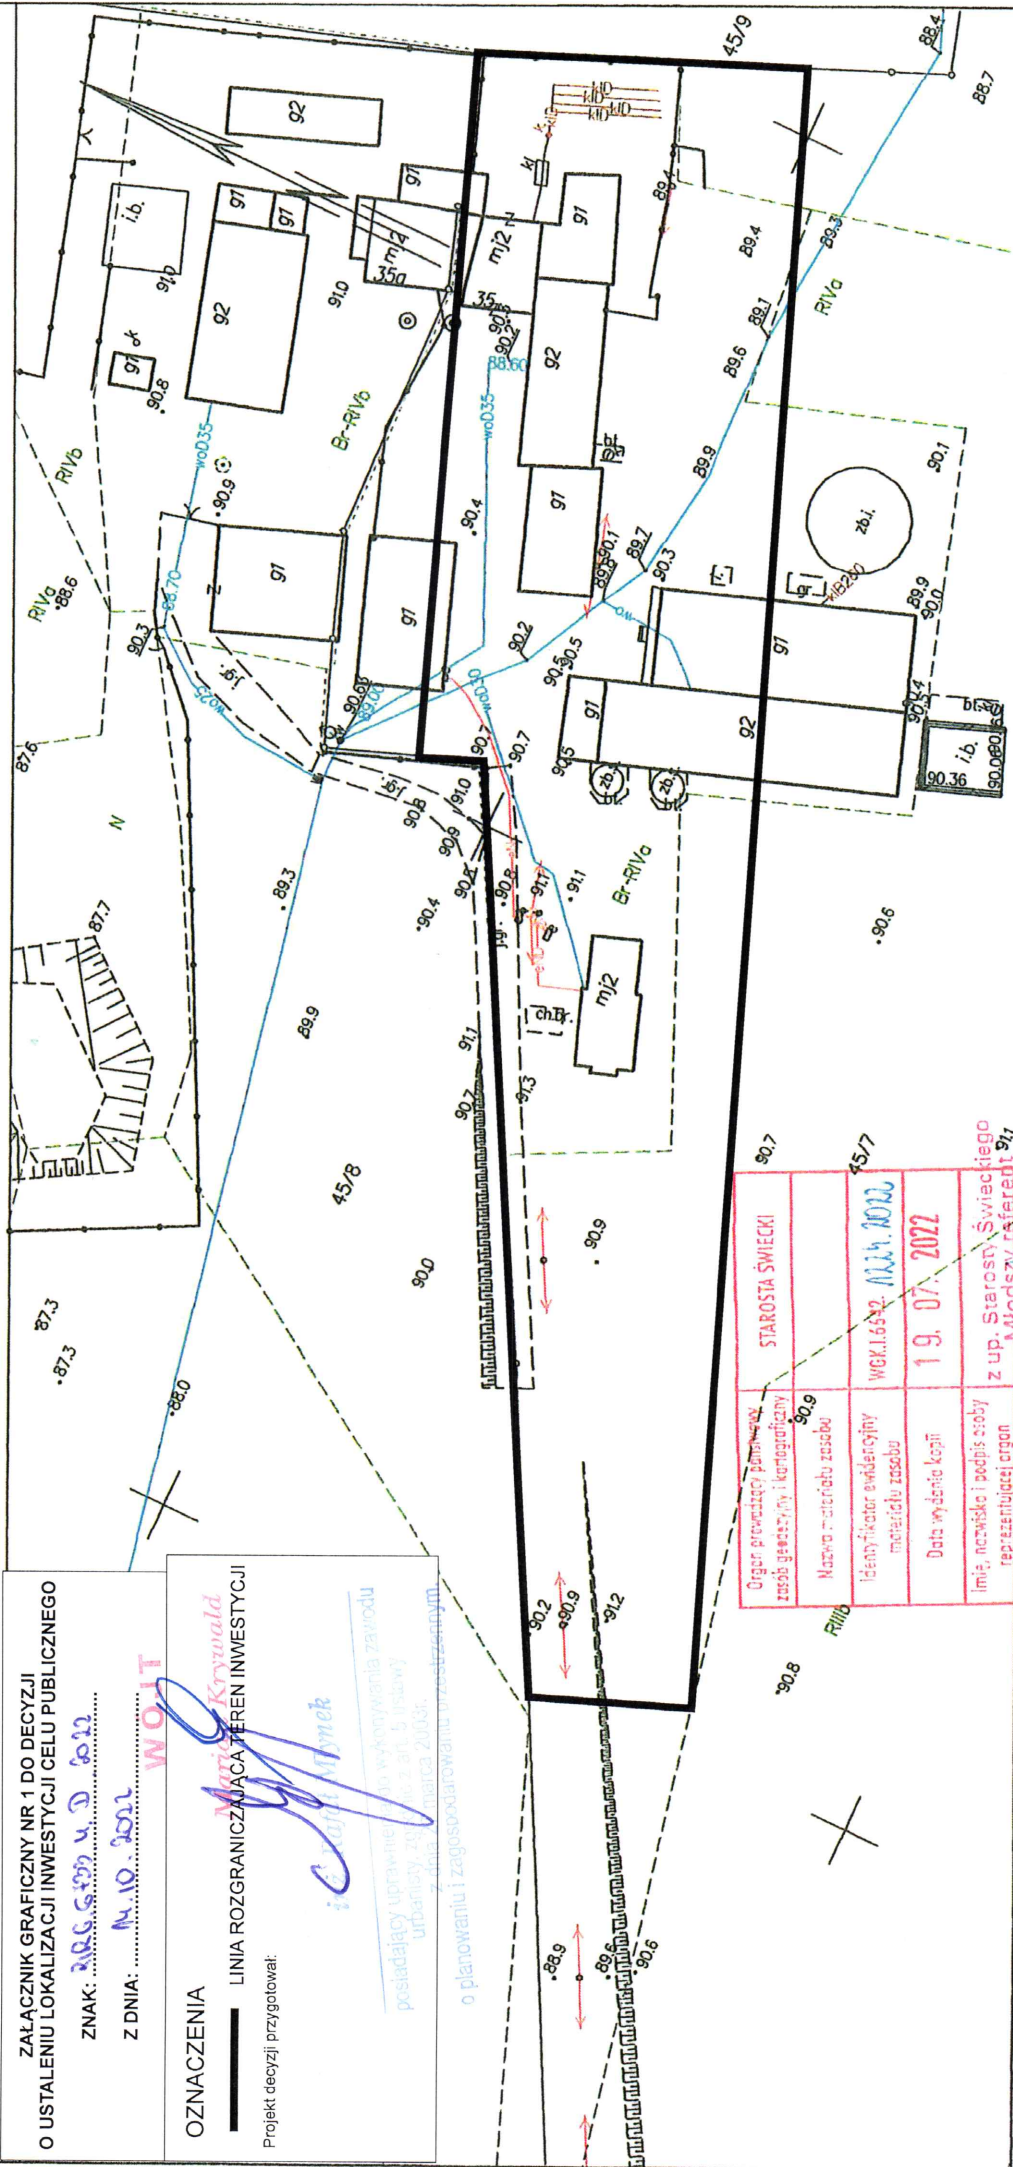

Świecie dn. 19.07.2022
Sporządził(a) wydruk: Karolina Goral

Karolina Goral

