


KOPIA MAPY ZASADNICZEJ DO CELÓW OPINIODAWCZYCH

obr. Gródek 0008, ark. 1: dz. 22/11, 210

SKALA 1:1000

Układ odniesienia: PL-ETRF89, układ wsp. płaskich: PL-2000 strefa 6 (18°), układ wys.: PL-EVRF2007-NH

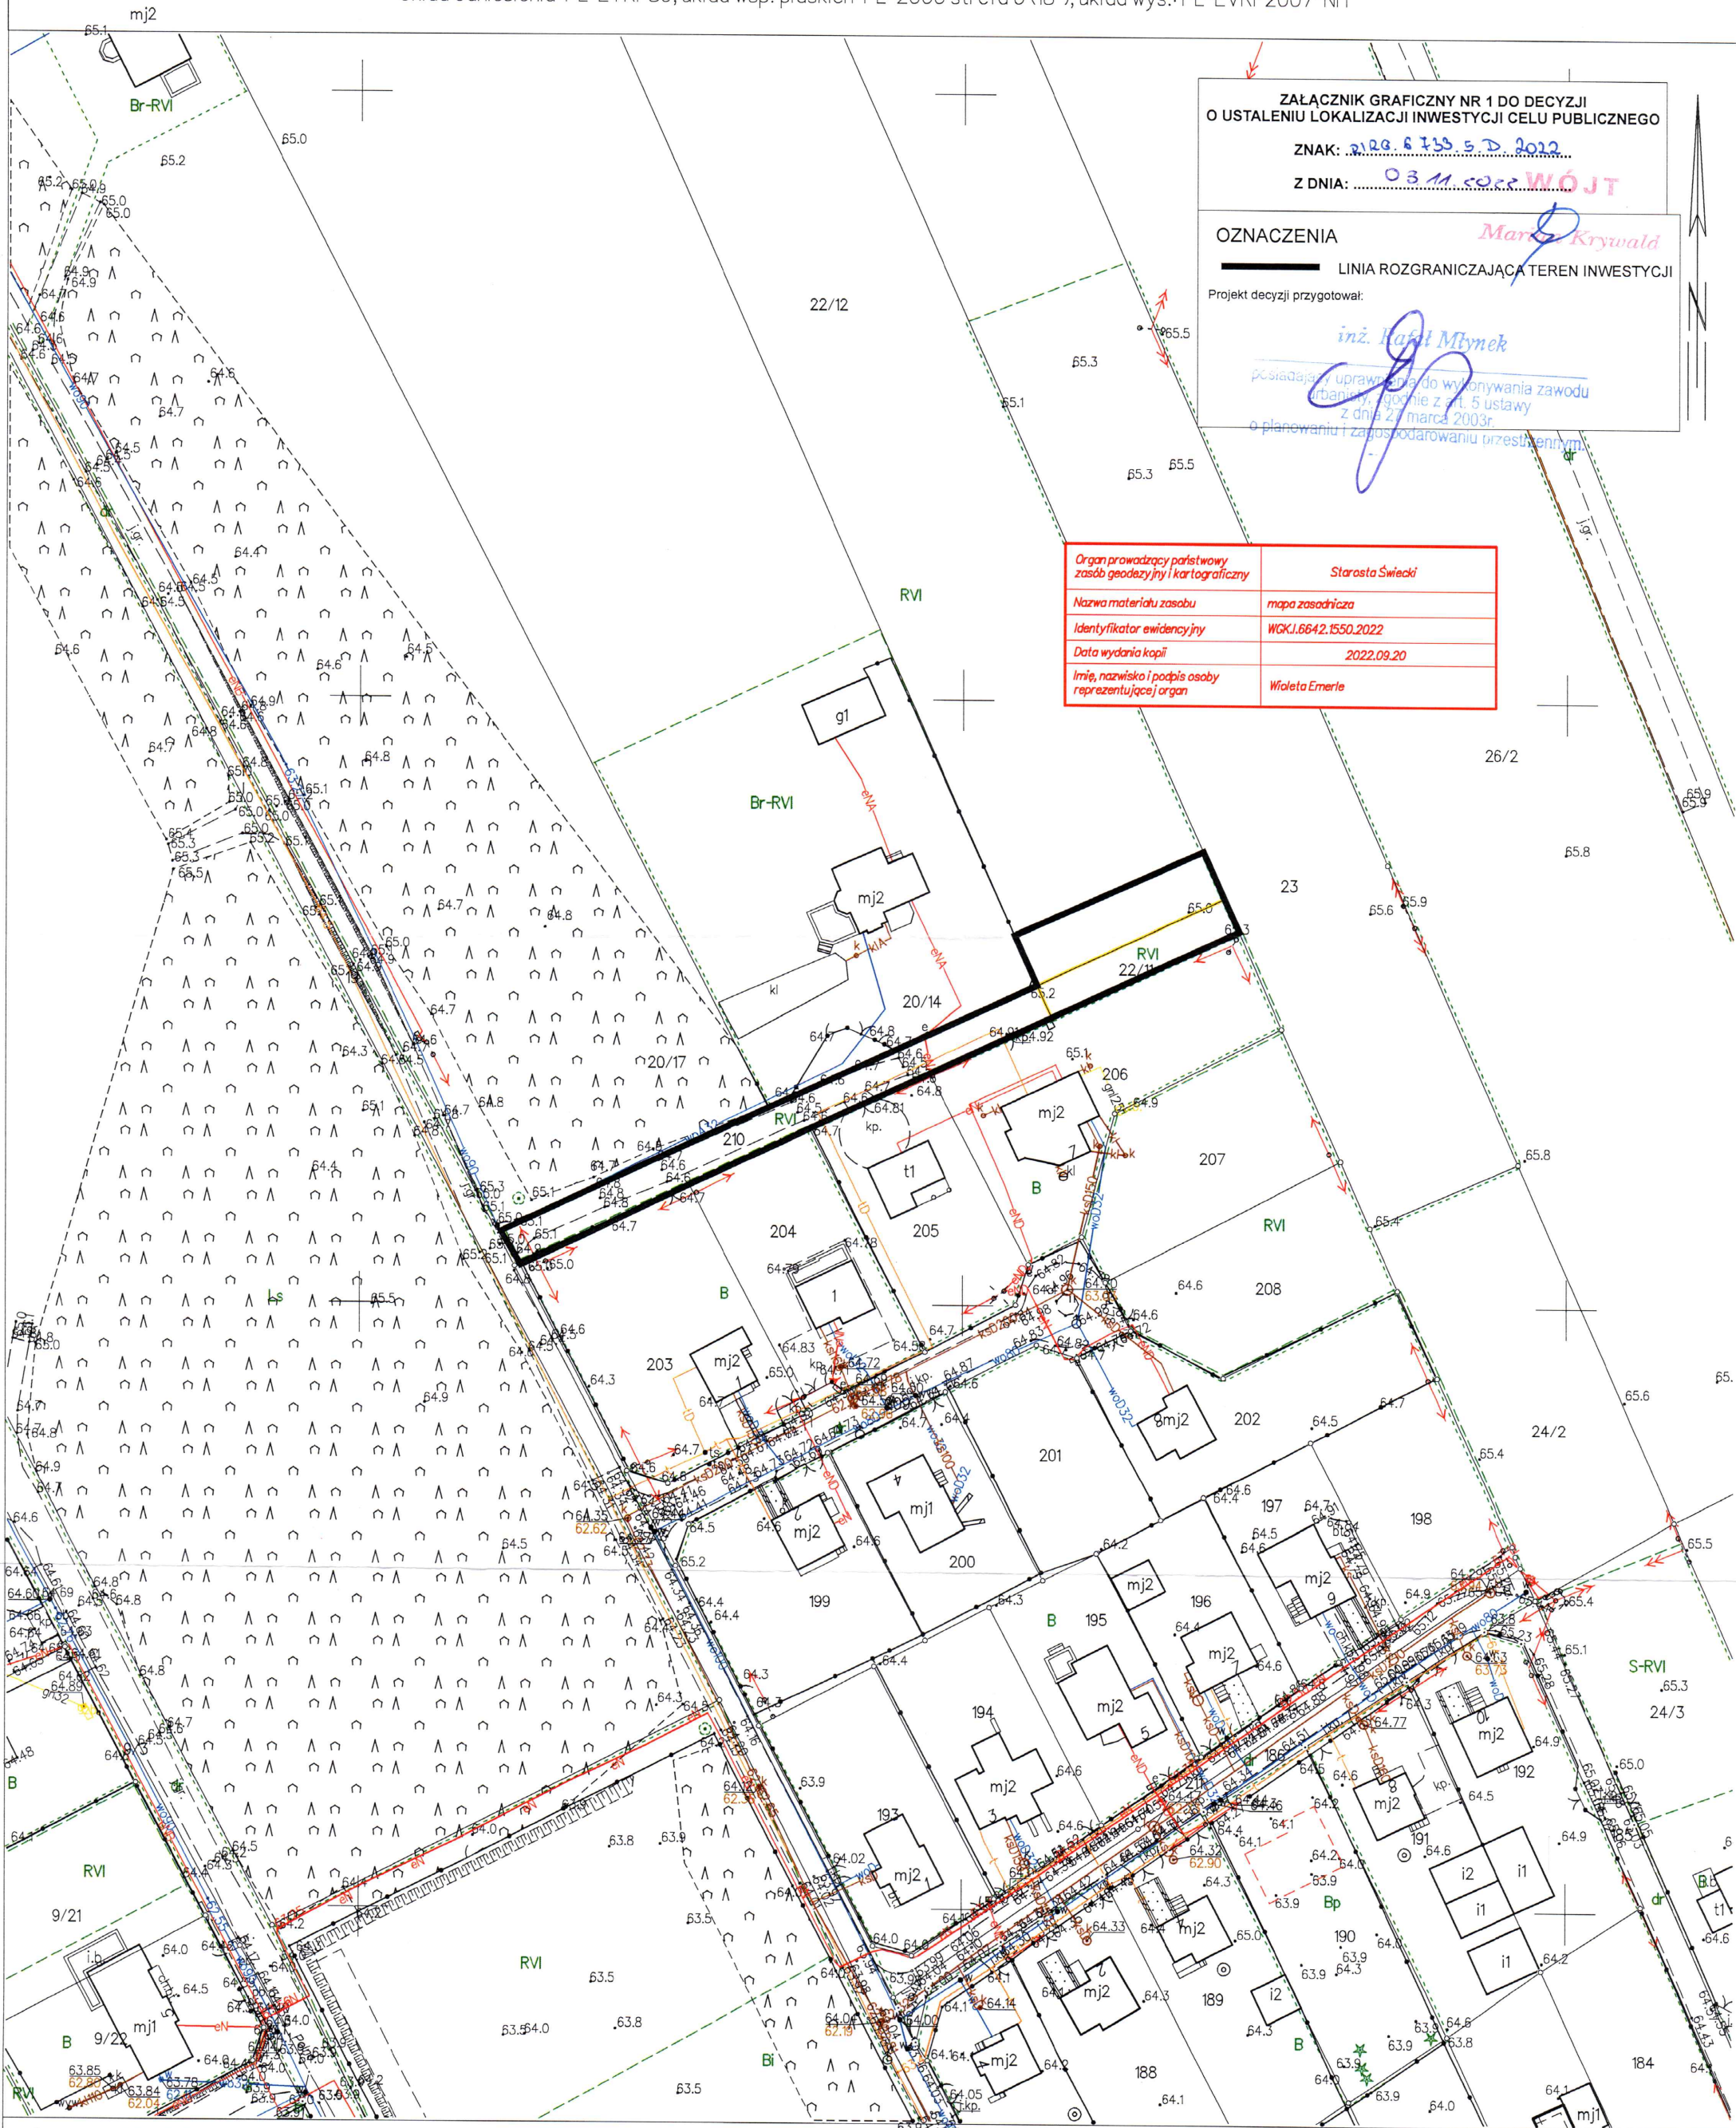

**ZAŁĄCZNIK GRAFICZNY NR 1 DO DECYZJI
O USTALENIU LOKALIZACJI INWESTYCJI CELU PUBLICZNEGO**

ZNAK: 2128.8130.5 D 2022

Z DNIA: 03.11.2022 **WÓJT**

OZNACZENIA

Linia rozgraniczająca teren inwestycji

Projekt decyzji przygotował:

inż. Rafał Młynek

posiadający uprawnienia do wykonywania zawodu
urbanisty, zgodnie z art. 5 ustawy
z dnia 27 marca 2003r.
o planowaniu i zagospodarowaniu przestrzennym

Organ prowadzący państwowy zespół geodezyjny i kartograficzny	Starosta Świecki
Nazwa materiału zasobu	mapa zasadnicza
Identyfikator ewidencyjny	WGK.I.6642.1550.2022
Data wydania kopii	2022.09.20
Imię, nazwisko i podpis osoby reprezentującej organ	Wioleta Emerle