

Mapa do celów projektowych
skala 1:500

6520700
6520900

jedn. ew.: Drzycim [041403_2]
obręb: Gacki [0007]

PUWG: 2000 s.6

ukł wys: PL-EVRF 2007-NH

Nr ewidencyjny zgłoszenia: 6640.219.2024

Sporządzono dnia 12.04.2024 r.

Ne wykonano ustalenia obciążeń służebnościami gruntowymi

Ne wyklucza się istnienia w terenie również
urządzeń podziemnych ułożonych a nie
zgłoszonych do inwentaryzacji geodezyjnej


Zakres aktualizacji mapy

Poświadczam, że niniejszy dokument został opracowany w wyniku prac geodezyjnych i kartograficznych, których rezultaty zawiera operat techniczny pozytywnie zweryfikowany. Jednocześnie informuję, że jestem świadomy odpowiedzialności karnej za złożenie fałszywego oświadczenia.	
Organ prowadzący państwowy zasób geodezyjny i kartograficzny	STAROSTA ŚWIECKI
Identyfikator zgłoszenia prac geodezyjnych	6640.219.2024
Nr oraz data sporządzenia pozytywnego protokołu weryfikacji	Protokół nr 6640.219.2024_24488 z dnia 15.04.2024 r.
Wykonawca prac geodezyjnych	GEO-EXPERT Usługi Geodezyjne Aleksandra Zielińskiego
Imię, nazwisko nr uprawnień zawodowych kierownika prac	Sławomir Zieliński Nr upr. 23552

W zakresie niniejszej roboty geodezyjnej w rejestrze uzgodnień dokumentacji projektowej na dzień 12.04.2024 r. występowania nie występują następujące projektowane sieci:

GEODETA UPRAWNIONY
inż. Sławomir Zieliński
uprawnienia zawodowe nr 23552
tel. 577 81 579

Podpisany certyfikatem wystawionym dla Sławomir Łukasz Zieliński (Certyfikat kwalifikowany podpisu). Utworzony w dniu: 2024-04-19 13:57:00 +0200

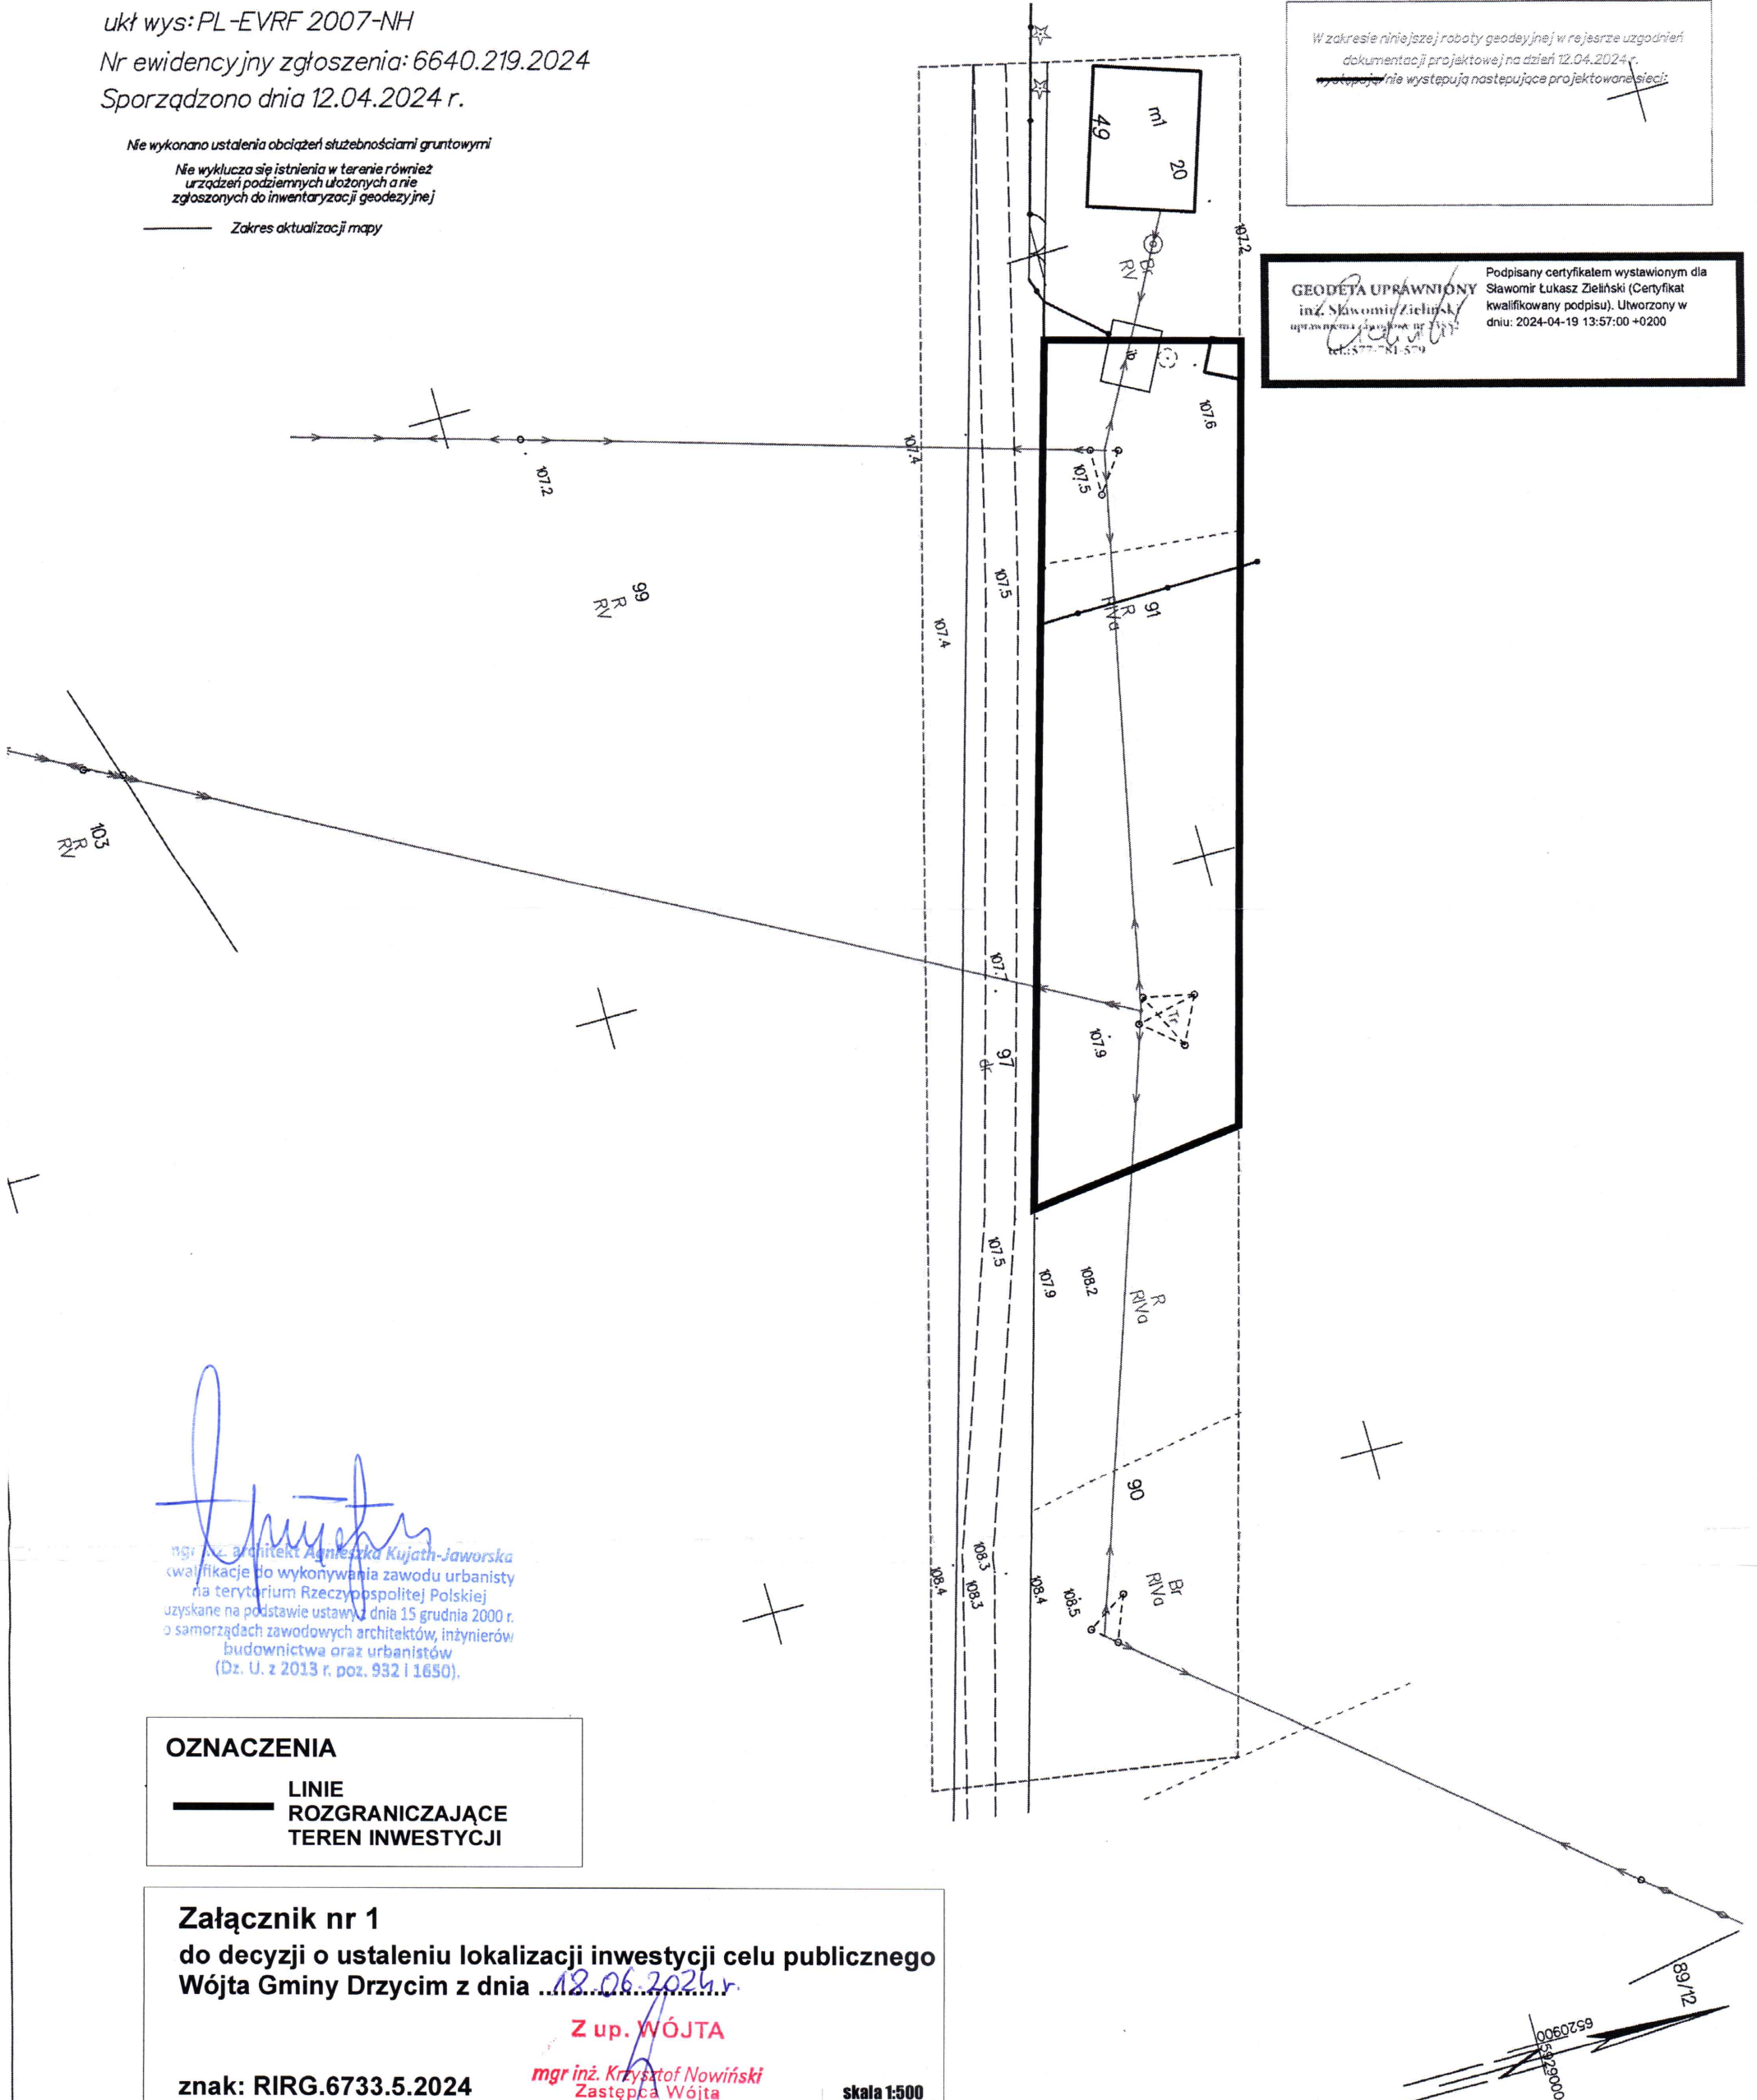

OZNACZENIA

— LINIE
ROZGRANICZAJĄCE
TEREN INWESTYCJI

Załącznik nr 1

do decyzji o ustaleniu lokalizacji inwestycji celu publicznego
Wójta Gminy Drzycim z dnia 18.06.2024 r.

znak: RIRG.6733.5.2024

Z up. WÓJTA
mgr inż. Krzysztof Nowiński
Zastępca Wójta

skala 1:500