



ELEWACJE CZ.1
SKALA 1:200

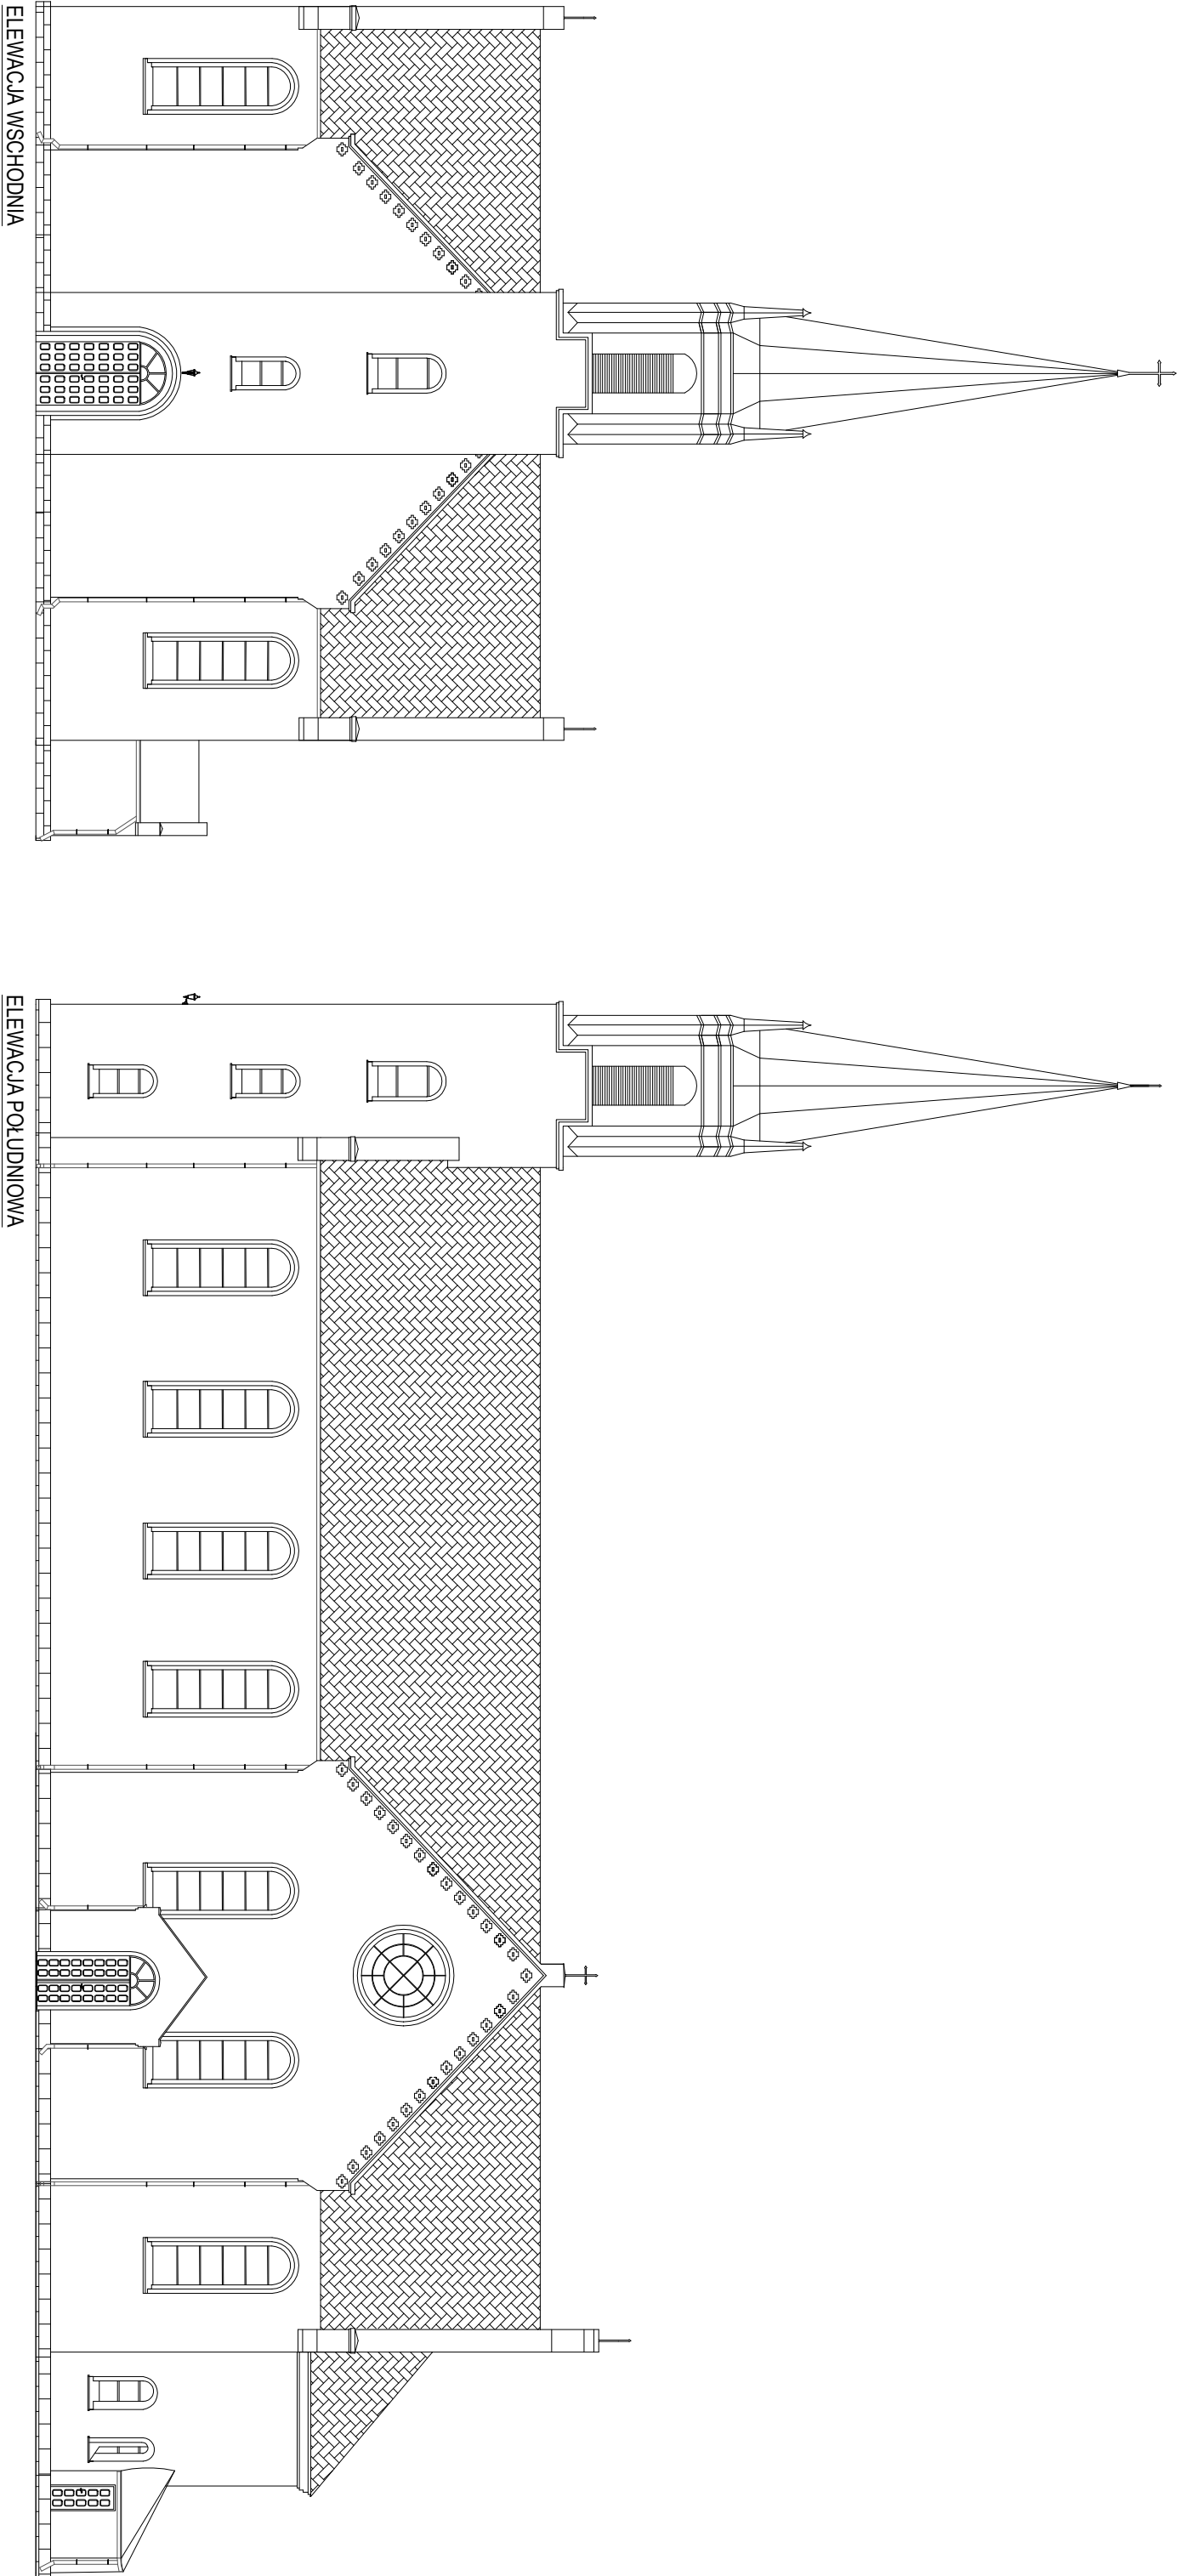

Remont Kościoła parafii pw. Matki Boskiej Pocieszenia Drzycim				Nr rys.
A-4				
Investor	Parafia pw. Matki Boskiej Pocieszenia ul. Szkoła 15, 86-140 Drzycim	Data		20.02.2023
Tytuł rysunku	ELEWACJE CZ. 1	Skala 1:200		
Projektant	mgr inż. Zbigniew Klinicki			
Spejalność Nr upr. bud.	Konstrukcy/no-budowlana UAN-KZ-72-10-237/87			

ELEWACJE CZ.2
SKALA 1:200

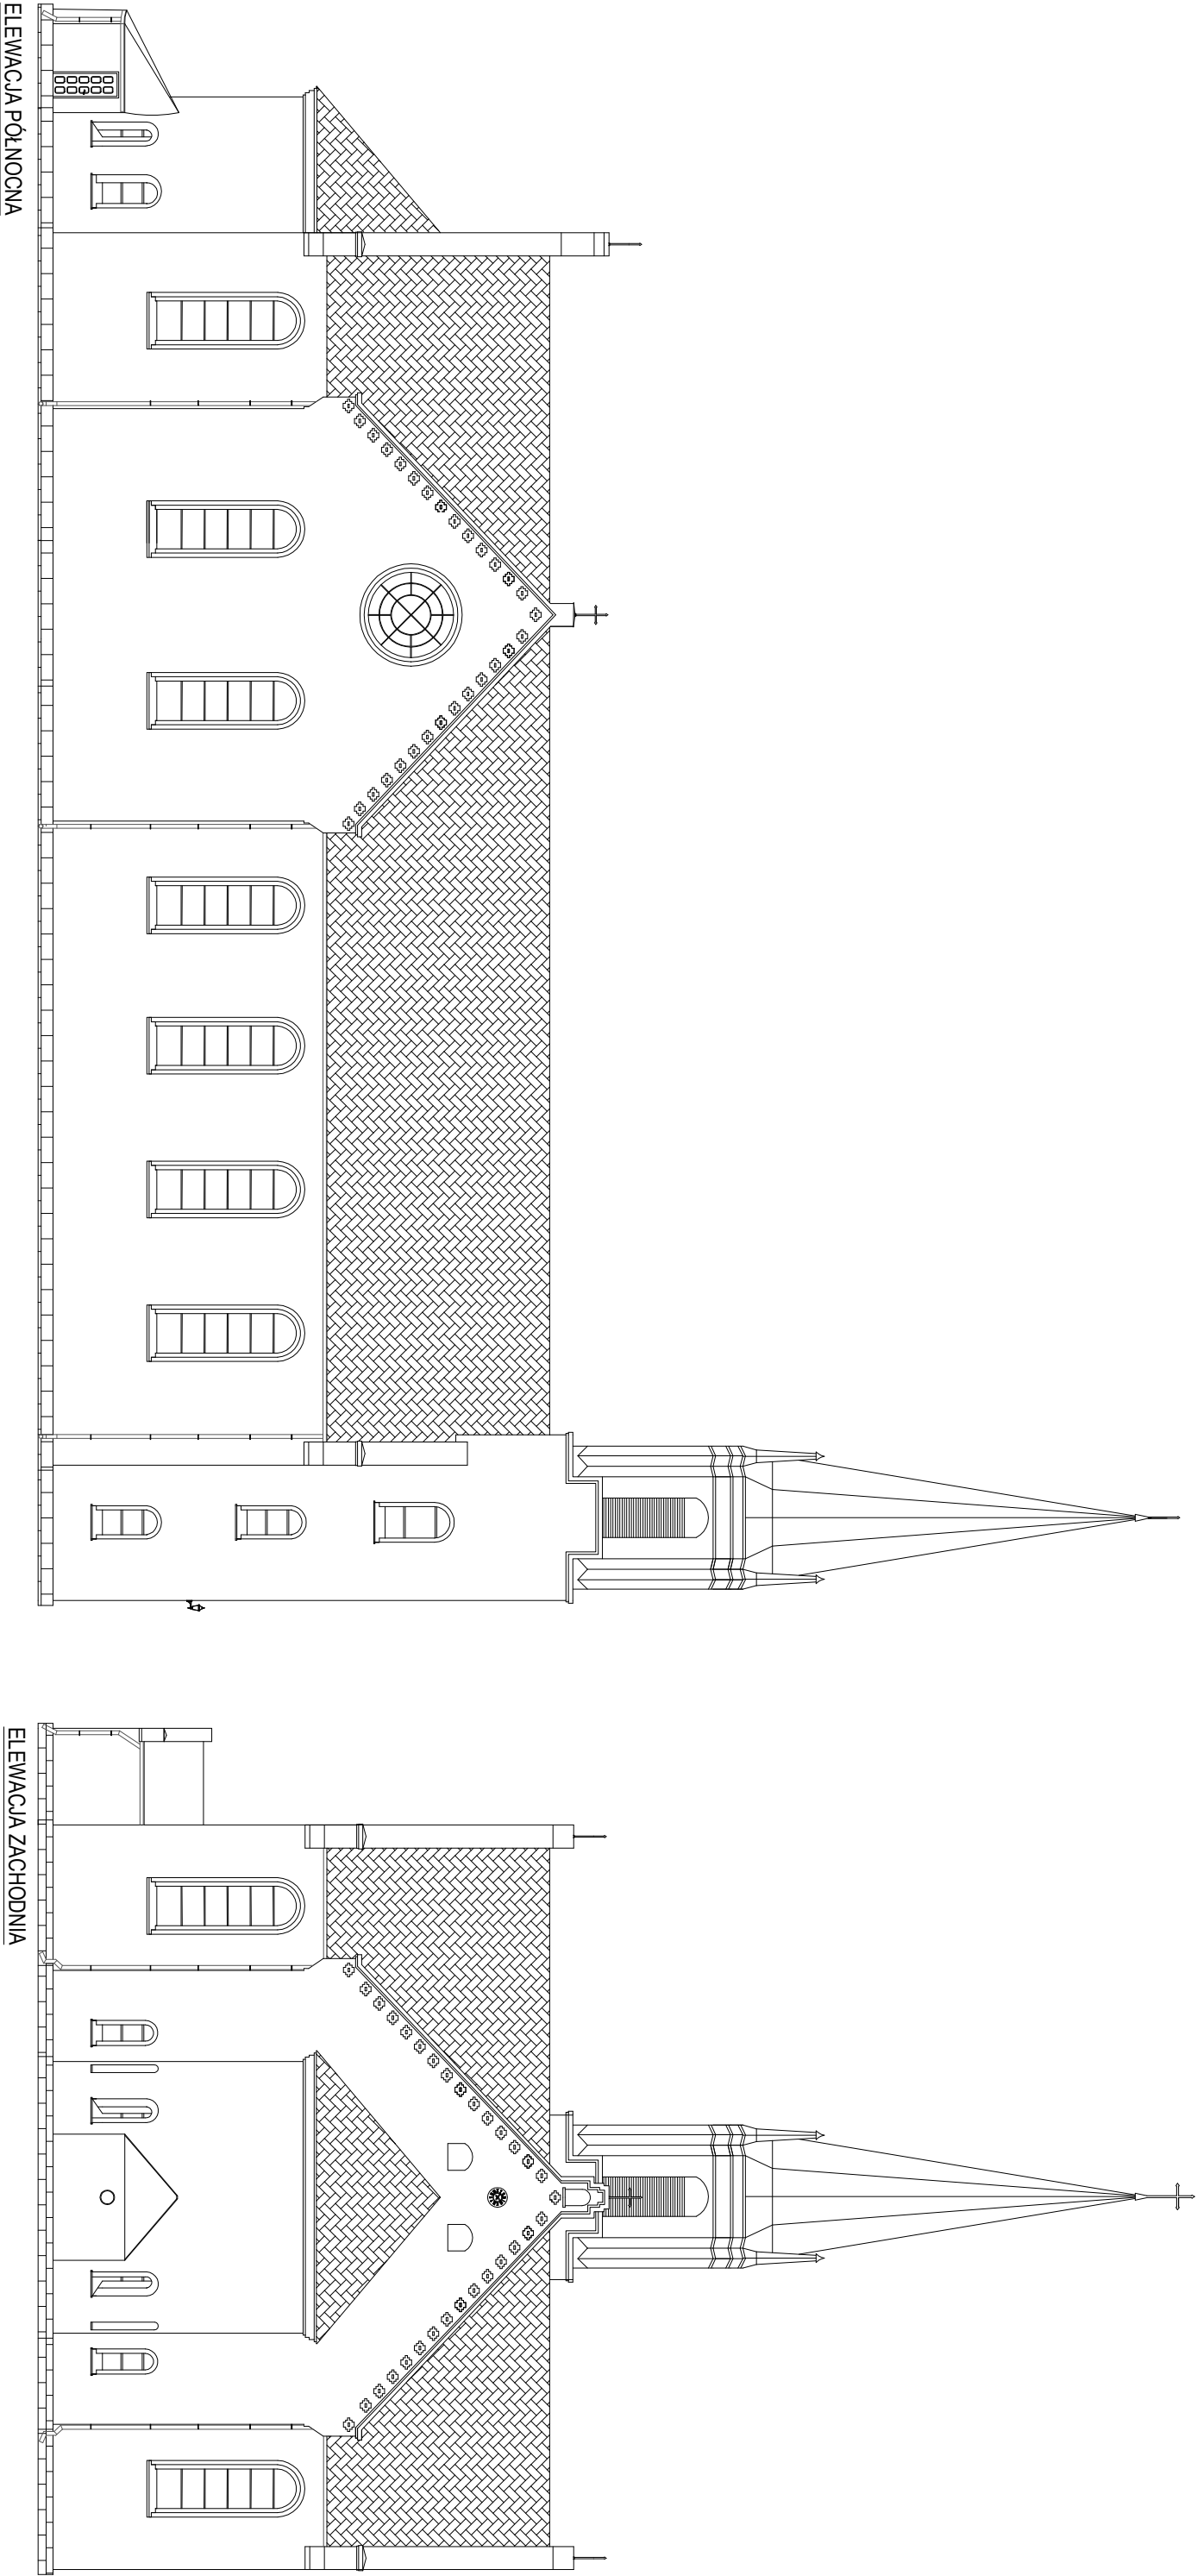

Remont kościoła parafii pw. Matki Boskiej Pocieszenia Drzycim				Nr rys. - A-5
Jednostka projektowa K- BUD Zbigniew Klinicki ul. Warszawska 22/32 500 Tuchola, ul. Warszawska 22/32				
Investor Adres	Parafia pw. Matki Boskiej Pocieszenia ul. Szkolna 15, 86-140 Drzycim			Data 20.02.2023
Tytuł rysunku	ELEWACJE CZ.2			Skala 1:200
Projektant	mgr inż. Zbigniew Klinicki			
Specjalność Nr upr. bud.	Konstrukcyjno-budowlana UAN-KZ-7210-237/87			