


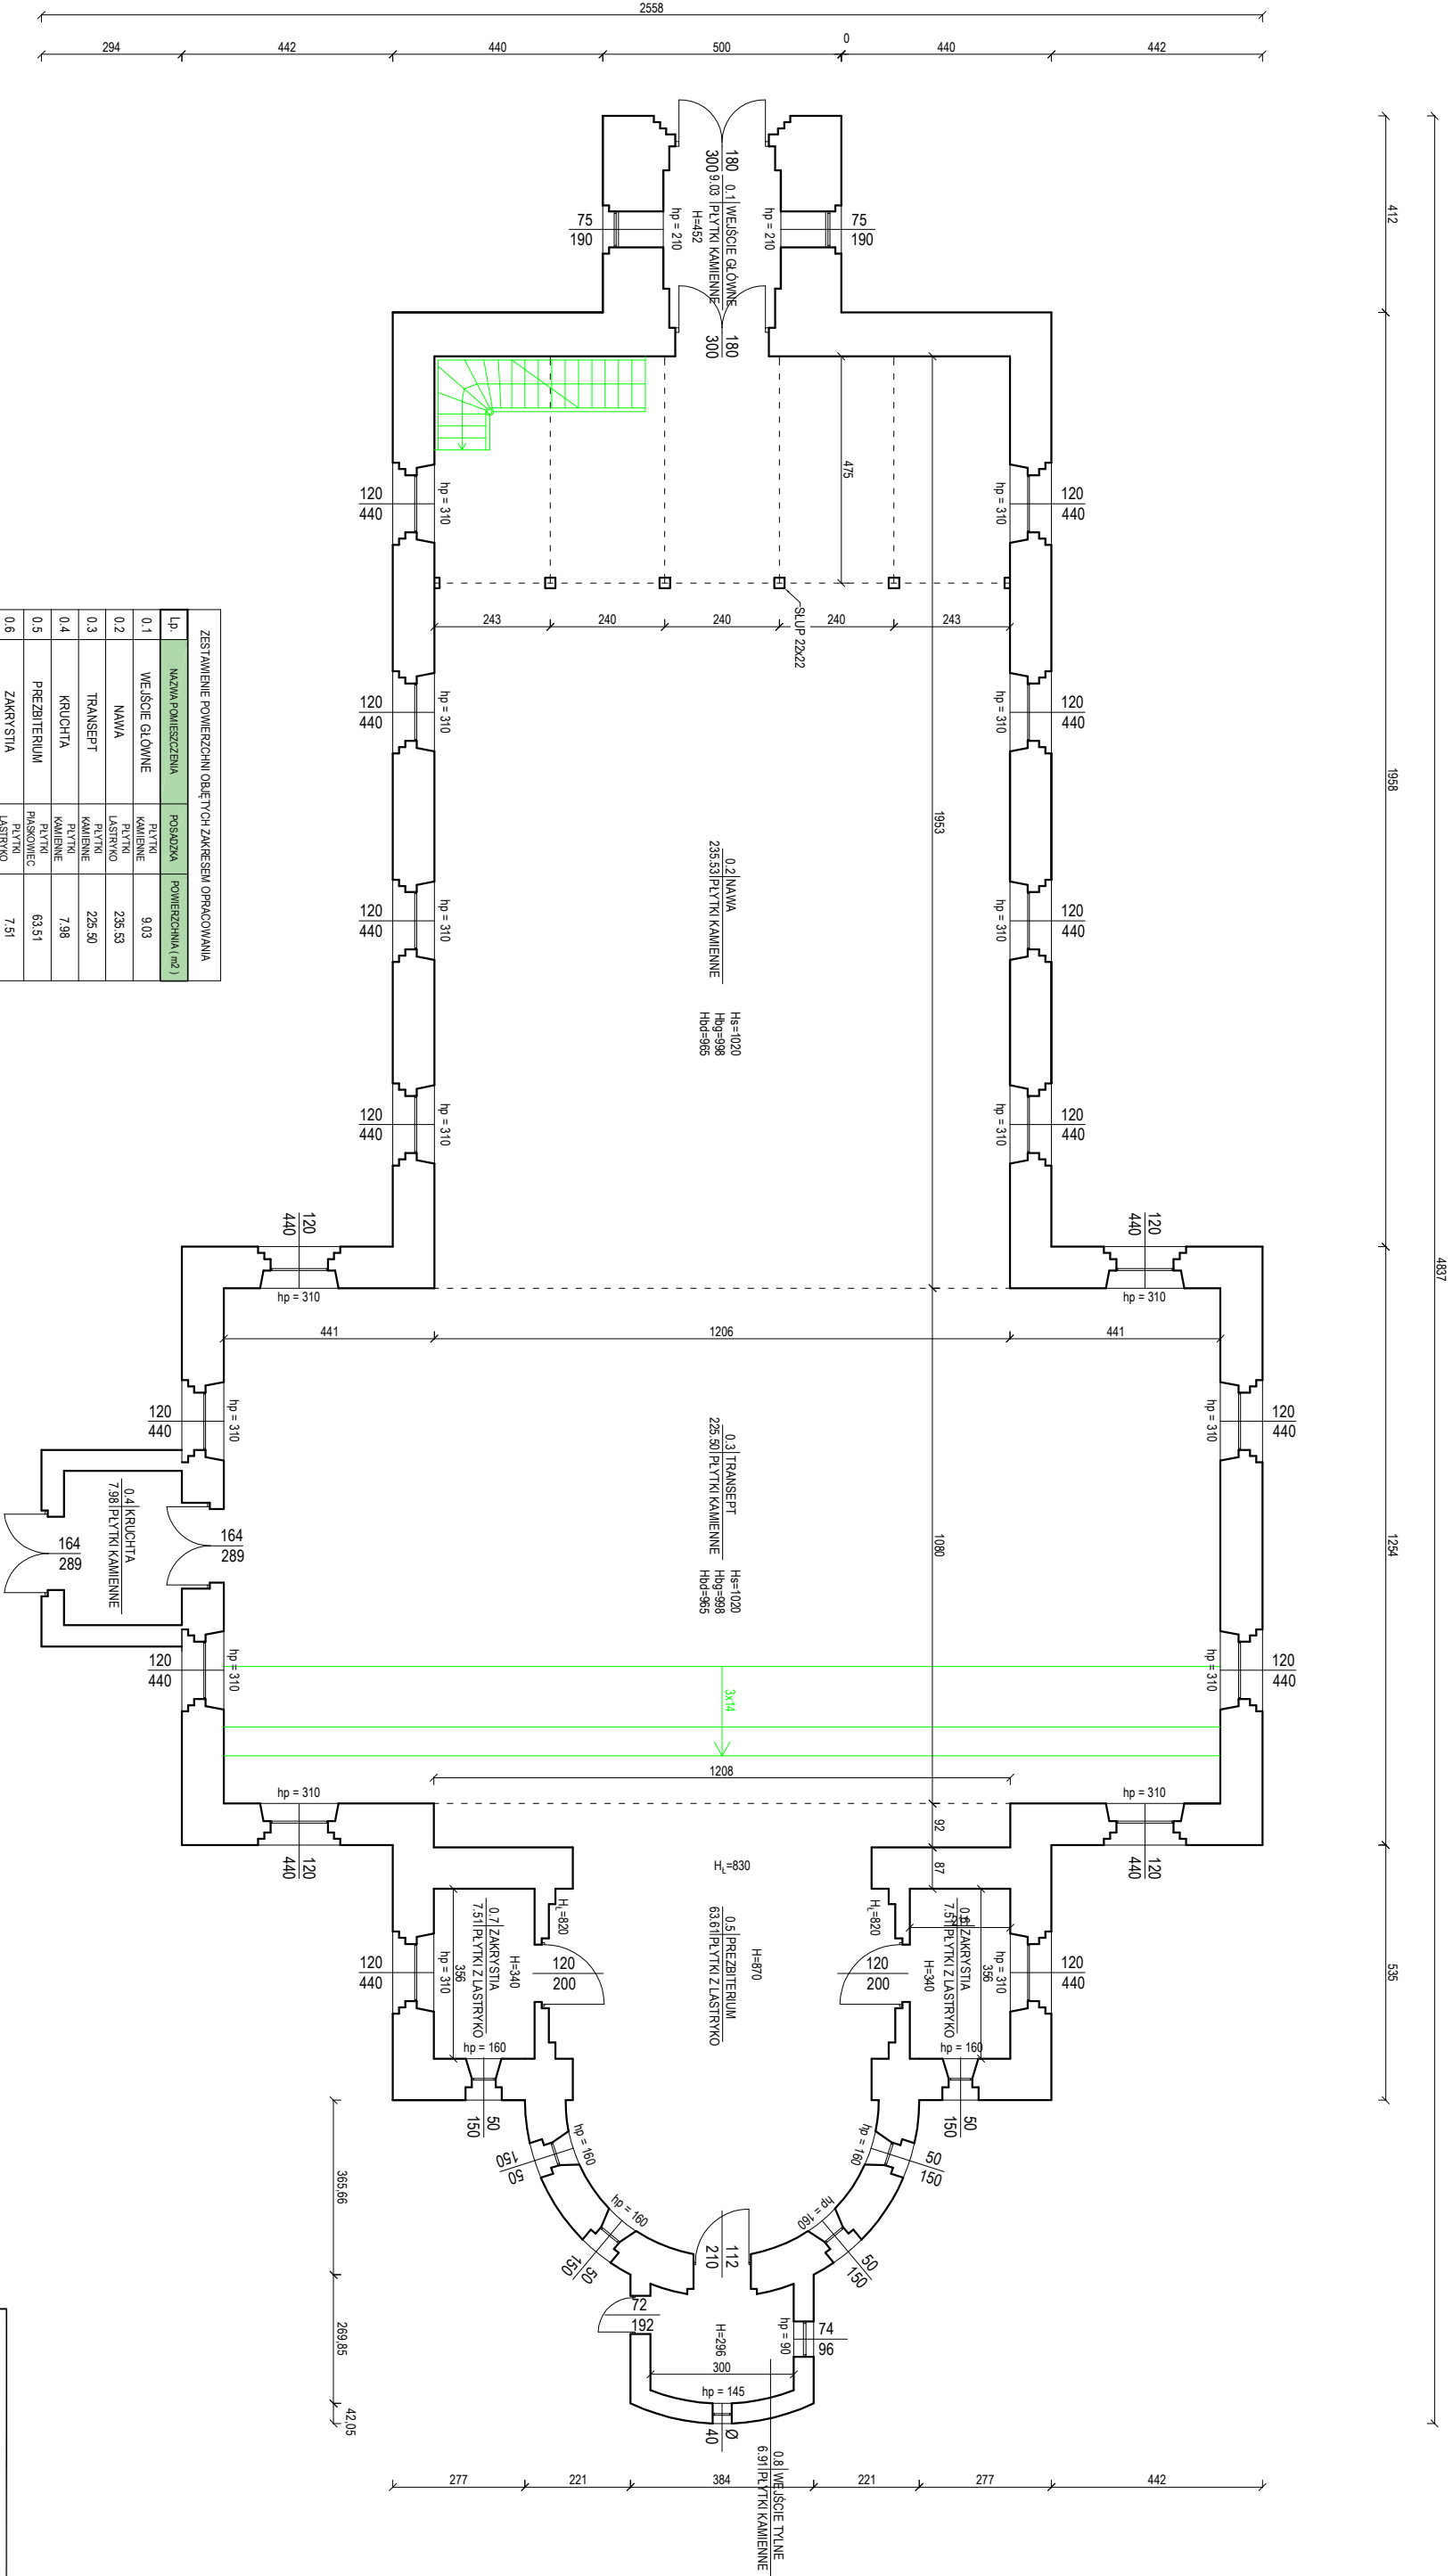


ZESTAWIENIE POWIERZCHNI OBCYCH ZAKRESEM OPRACOWANIA		
Lp.	NAZWA POMIESZCZENIA	POWIERZCHNIA (m2)
0.1	WEJŚCIE GŁÓWNE	9.03
0.2	NAWA	226.53
0.3	TRANSEPT	226.50
0.4	KRUCHTA	7.98
0.5	PREZBITERIUM	63.51
0.6	ZAKRYSTIA	7.51
0.7	ZAKRYSTIA	7.51
0.8	WEJŚCIE TYLNE	6.91
SUMA POWIERZCHNI OBCYCH OPRACOWANIEM		563.48

Jednostka projektowa			
K- BUD Zbigniew Klinicki			
89 - 500 Tuchola, ul. Warszawska 22/32			
parafia pw. Matki Boskiej Pocieszenia Dzyrcim		Nr rys. A-1	
Inwestor	Parafia pw. Matki Boskiej Pocieszenia ul. Szkoła 15, 86-140 Dzyrcim	Data 20.02.2023	
Tytuł rysunku	RZUT PRZYZIEMI	Skala 1:100	
Projektant	mgr inż. Zbigniew Klinicki		
Specjalność	Konstrukcyjno-budowlana		
Nr upr. bud.	UAM-K-2/20.23/87		

RZUT PIERWSZEGO PIĘTRA WIEŻY

SKALA 1:100

ZESTAWIENIE POWIERZCHNI OBJĘTYCH ZAKRESEM OPRACOWANIA				
Lp.	NAZWA POMIESZCZENIA	POSADZKA	POWIERZCHNIA	
1.1	WIEŻA	DESKI	6,05	
1.2	CHÓR	DESKI	66,89	
SUMA POWIERZCHNI OBJĘTEJ OPRACOWANIEM			72,94	

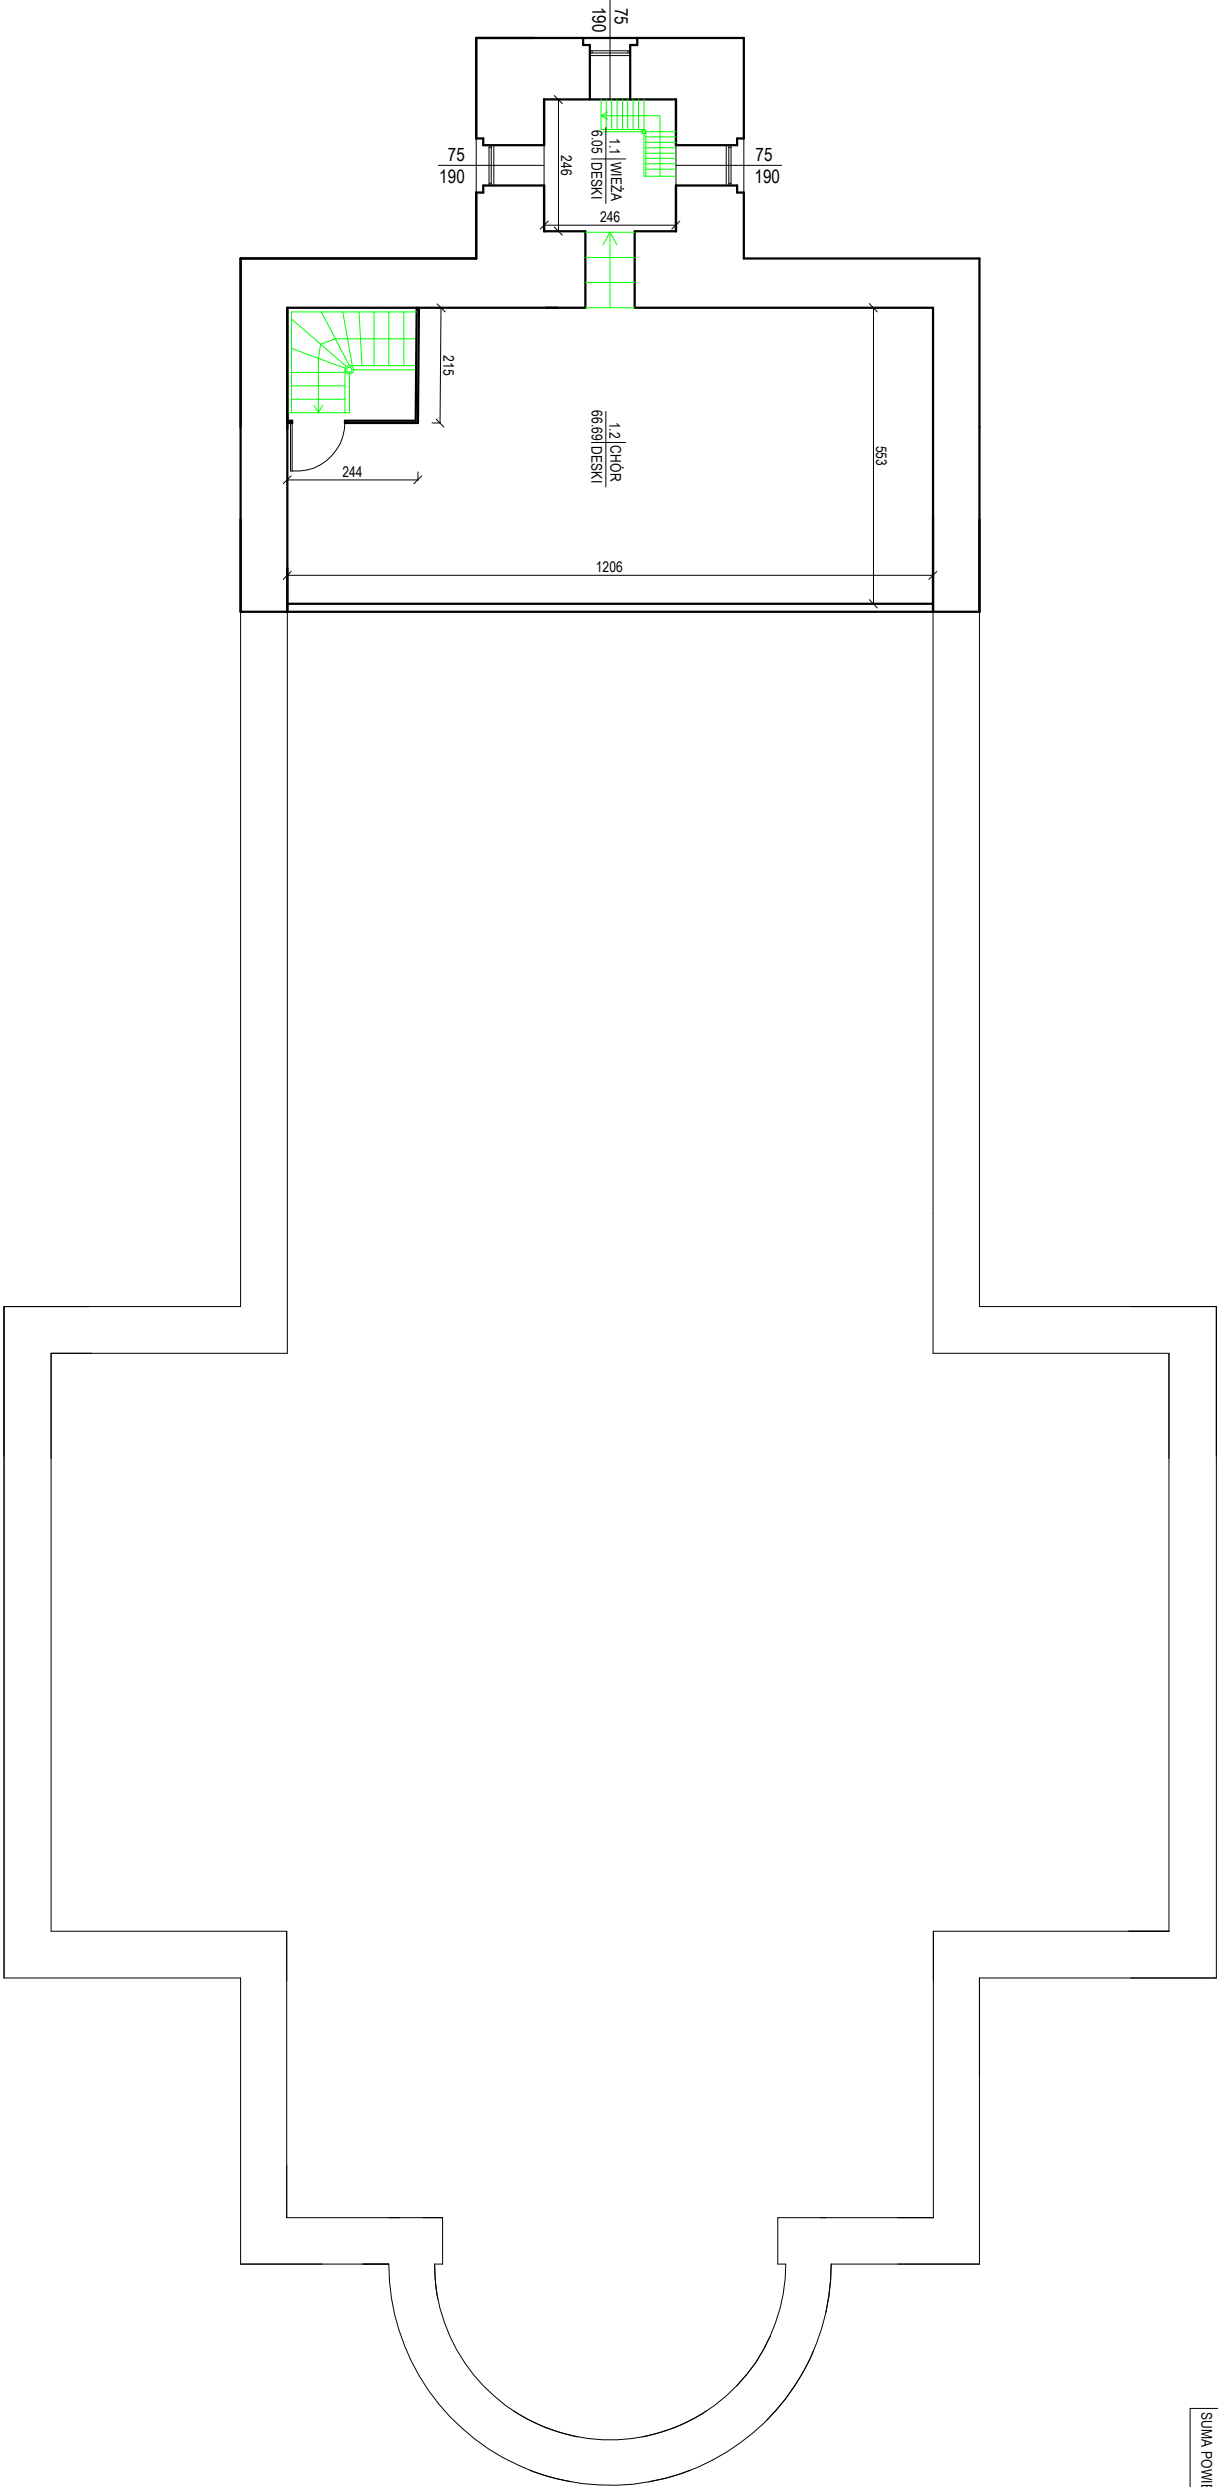


Jednostka projektowa		Remont Kościoła parafii pw. Matki Boskiej Pocieszenia Drzyćcim		Nr rys. A-2
K- BUD Zbigniew Klinicki 89 - 500 Tuchola, ul. Warszawska 22/32				
Inwestor	Adres	Parafia pw. Matki Boskiej Pocieszenia ul. Szkoła 15, 89-140 Drzyćcim		Data 20.02.2023
T.N./U rysunku		RZUT PIERWSZEJ KONDYGNACJI NADZIEMNEJ		
Projektant		mgr inż. Zbigniew Klinicki		
Specjalność Nr upraw.bud.	Konsultingowo-budowlana UAN-KC/2.10.23/87			Skala 1:100

RZUT DRUGIEGO PIĘTRA WIEŻY

SKALA 1:100

ZESTAWIENIE POWIERZCHNI OBJĘTYCH ZAKRESEM OPRACOWANIA			
Lp.	NAZWA POMIESZCZENIA	POSADZKA	POWIERZCHNIA
2.1	WIEŻA	DESKI	7.62
2.2	PODDASZE	DESKI	527.91
SUMA POWIERZCHNI OBJĘTEJ OPRACOWANIEM			535.53

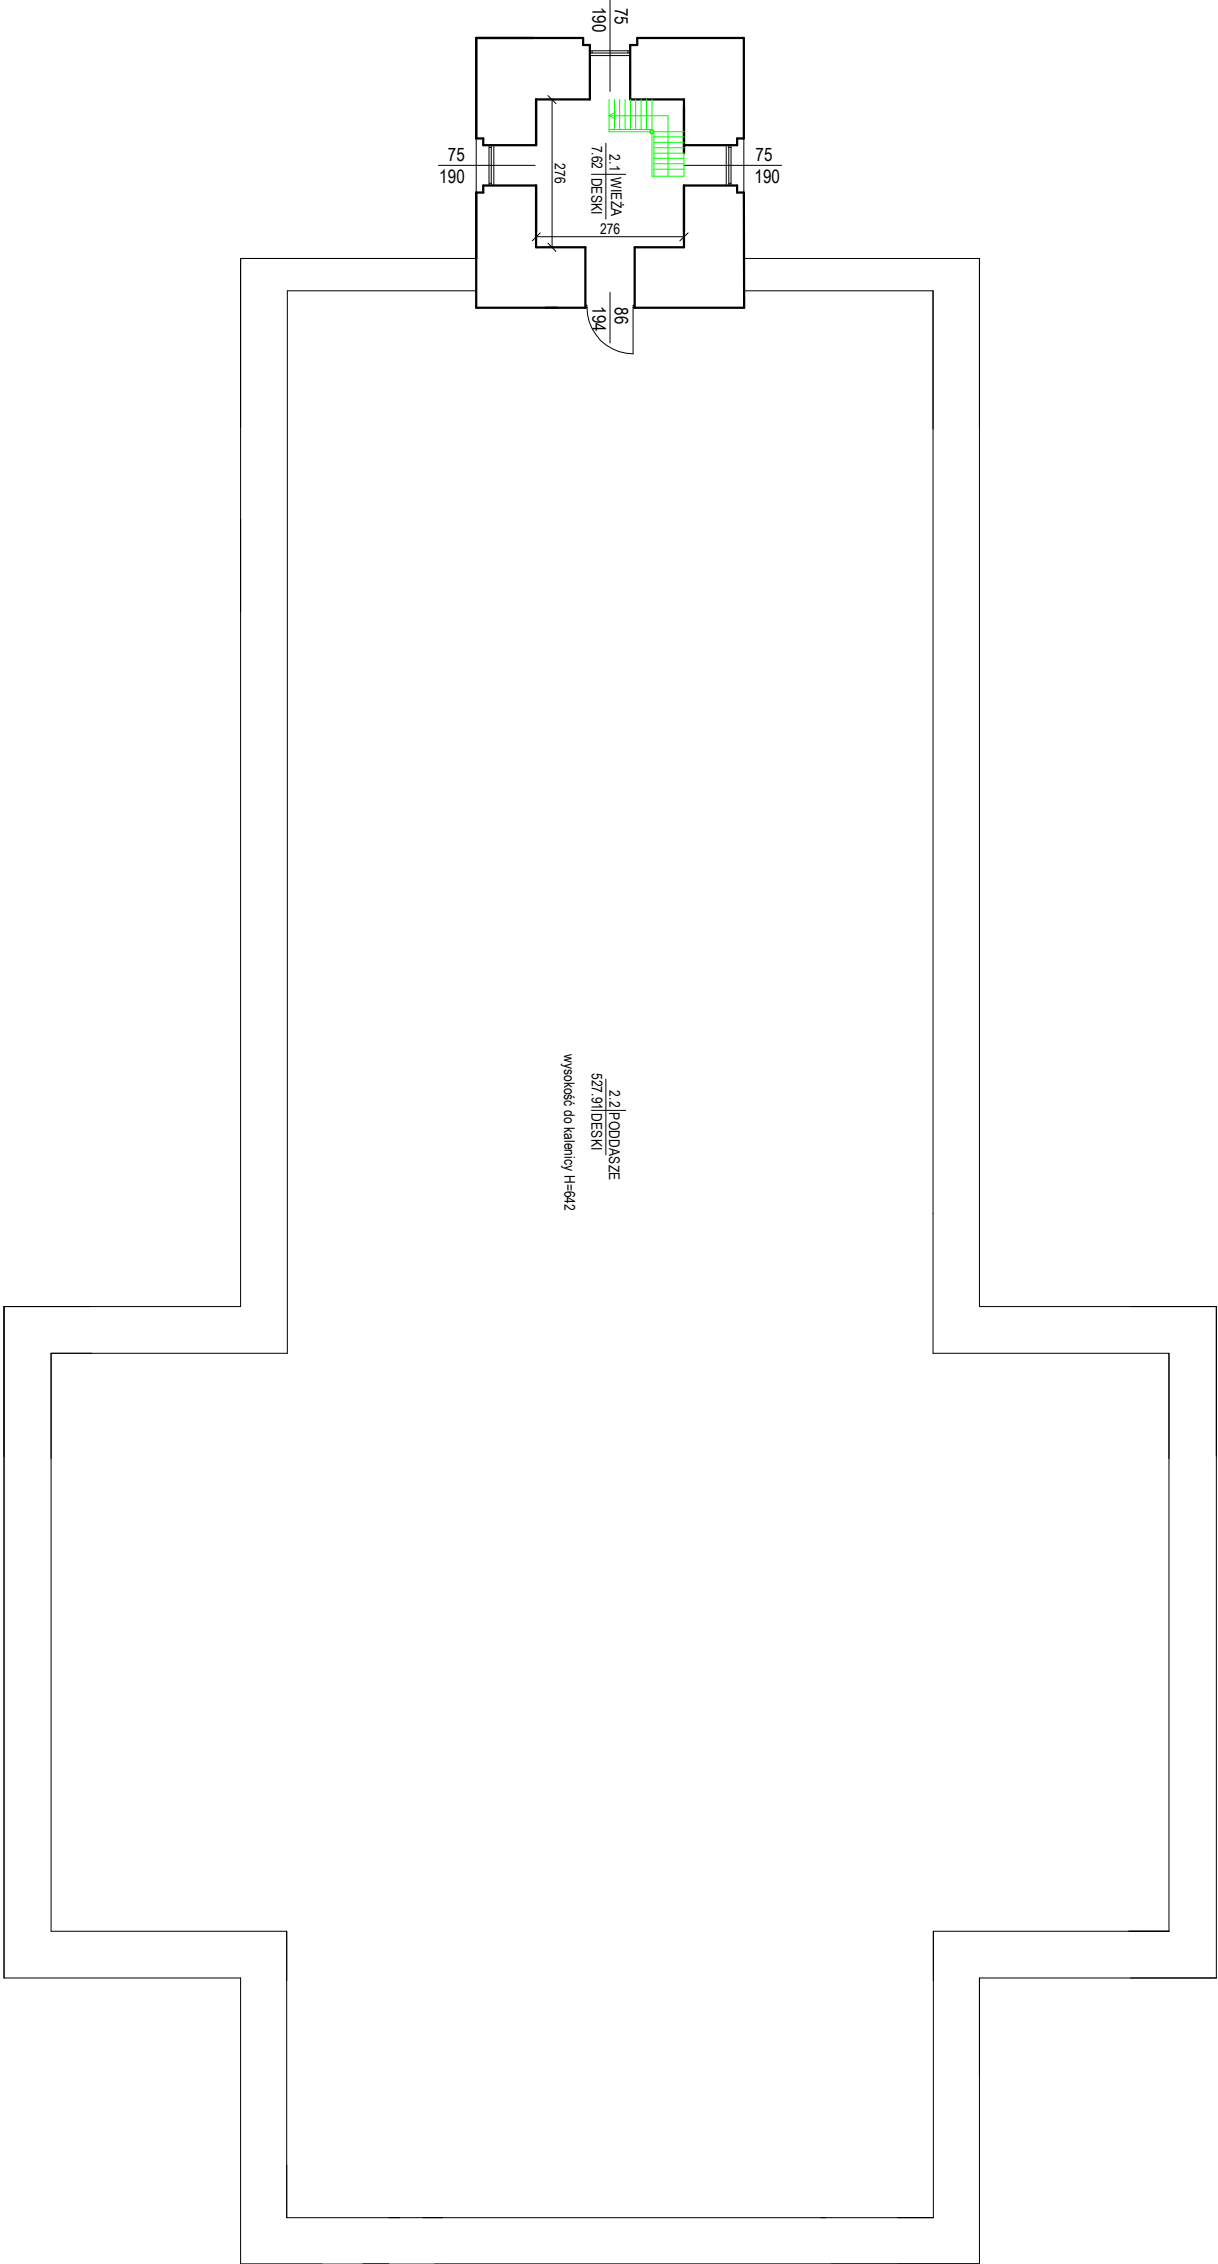

Jednostka projektowa			
K- BUD		Zbigniew Klinicki	
89 - 500 Tuchola, ul. Warszawska 22/32			
Remont Kościoła parafii pw. Małki Boskiej Pooszenia Drzycim			Nr tytułu A.3
Inwestor	Adres	Parafia pw. Małki Boskiej Pooszenia ul. Szkolna 15, 86-140 Drzycim	
Typuły rysunku		RZUT DRUGIEJ KONDYGNACJI NADZIEMNEJ	
Projektant	mgr inż. Zbigniew Klinicki		
Specjalność Nr upr. bud.	Konstrukcyjno-budowlana UAN-K-2/20.23/87		