

Mapa do celów projektowych
skala 1:500

jedn. ew.: Drzycim [041403_2]

obręb: Wery [0017]

PUWG: 2000 s.6

ukt wys: PL-EVRF 2007-NH

Nr ewidencyjny zgłoszenia: 6640.2916.2024

Sporządzono dnia 22.11.2024 r.

Nie wykonano ustalenia obciążeń służebnościami gruntowymi

Nie wyklucza się istnienia w terenie również urządzeń podziemnych ułożonych a nie zgłoszonych do inwentaryzacji geodezyjnej

Zakres aktualizacji mapy

Poświadczam, że niniejszy dokument został opracowany w wyniku prac geodezyjnych i kartograficznych, których rezultaty zawiera operat techniczny pozytywnie zweryfikowany. Jednocześnie informuję, że jestem świadomy odpowiedzialności karnej za złożenie fałszywego oświadczenia.	
Organ prowadzący państwowy zasób geodezyjny i kartograficzny	STAROSTA ŚWIECKI
Identyfikator zgłoszenia prac geodezyjnych	6640.2916.2024
Nr oraz data sporządzenia pozytywnego protokołu weryfikacji	Protokół nr 6640.2916.2024... 27548... z dnia 02.12.2024 r.
Wykonawca prac geodezyjnych	GEO-EXPERT Usługi Geodezyjne Sławomir Zieliński
Imię, nazwisko nr uprawnień zawodowych kierownika prac	Sławomir Zieliński Nr upr. 23552

GEO-EXPERT

Usługi Geodezyjne Sławomir Zieliński

Trzemiętowo 142, 86-014 Sicienka


Tel. 577-781-579

e-mail: geoexpert.bydgoszcz@gmail.com

NIP 9532786158 REGON 520337085

W zakresie niniejszej roboty geodezyjnej w rejestrze uzgodnień dokumentacji projektowej na dzień 22.11.2024 r. występują następujące projektowane sieci:
WGKI.ZUD.6630.81.2022
WGKI.ZUD.6630.333.2022

Podpisany certyfikatem wystawionym dla Sławomir Łukasz Zieliński (Certyfikat kwalifikowany podpisu). Utworzony w dniu: 2024-12-03 21:34:23 +0100

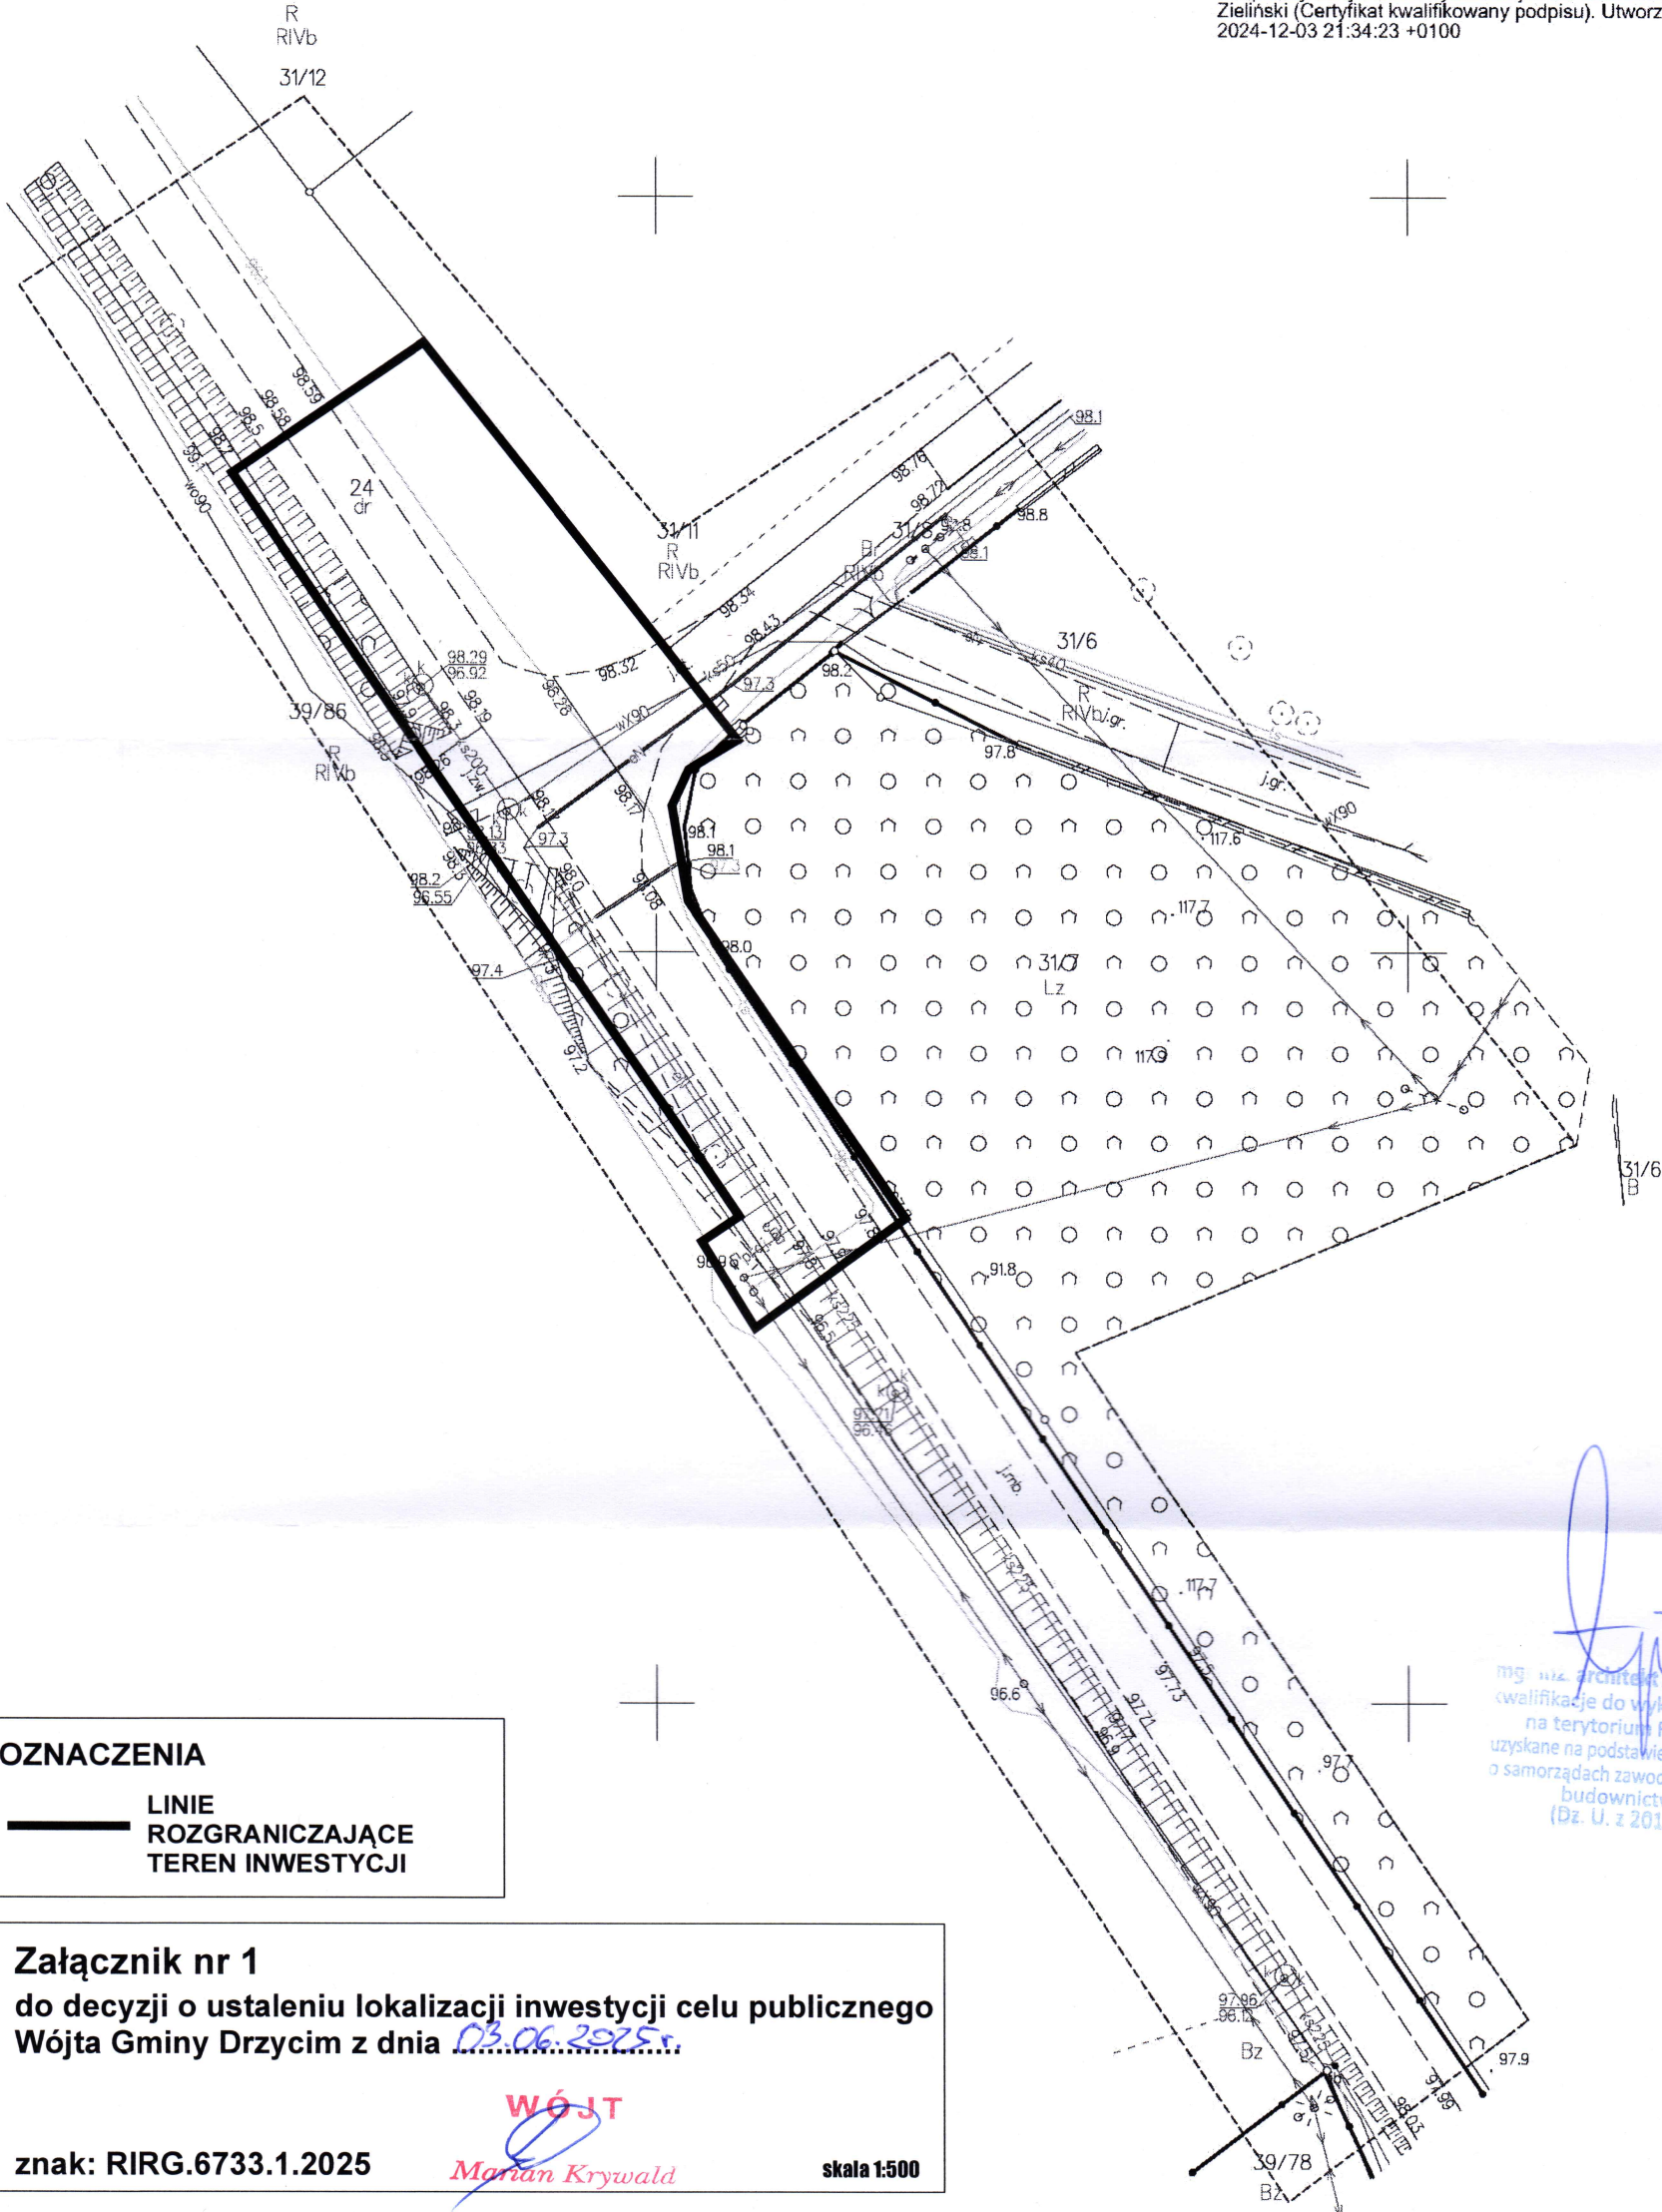

OZNACZENIA

— LINIE ROZGRANICZAJĄCE TEREN INWESTYCJI

Załącznik nr 1

do decyzji o ustaleniu lokalizacji inwestycji celu publicznego Wójta Gminy Drzycim z dnia 13.06.2025 r.

znak: RIRG.6733.1.2025

WÓJT

Marian Krywald

skala 1:500

mg inż. architekt Agnieszka Łujak-Jaworska
kwalifikacje do wykonywania zawodu urbanisty na terytorium Rzeczypospolitej Polskiej uzyskane na podstawie ustawy z dnia 15 grudnia 2000 r. o samorządach zawodowych architektów, inżynierów budownictwa oraz urbanistów (Dz. U. z 2013 r. poz. 982 i 1050).