ZAŁĄCZNIK GRAFICZNY DO DECYZJI o lokalizacji inwestycji celu publicznego polegającej na budowie punktów oświetlenia drogowego przy drodze gminnej wraz z infrastrukturą towarzyszącą, na działkach nr 23/1 i 9, obręb Krakówek, gmina Drzycim

Geodezyjnej i Kartograficznej

Reprodukowanie, rozpowszechnianie i rozprowadzanie niniejszego dokumentu wymaga zezwolenia, o którym mowa w art. 18 ustawy z dnia 17 maja 1989r. - Prawo geodezyjne i kartograficzne (Dz.U.Nr 30, poz. 163, z późniejszymi zmianami).

Świecie 05.06.2012 "

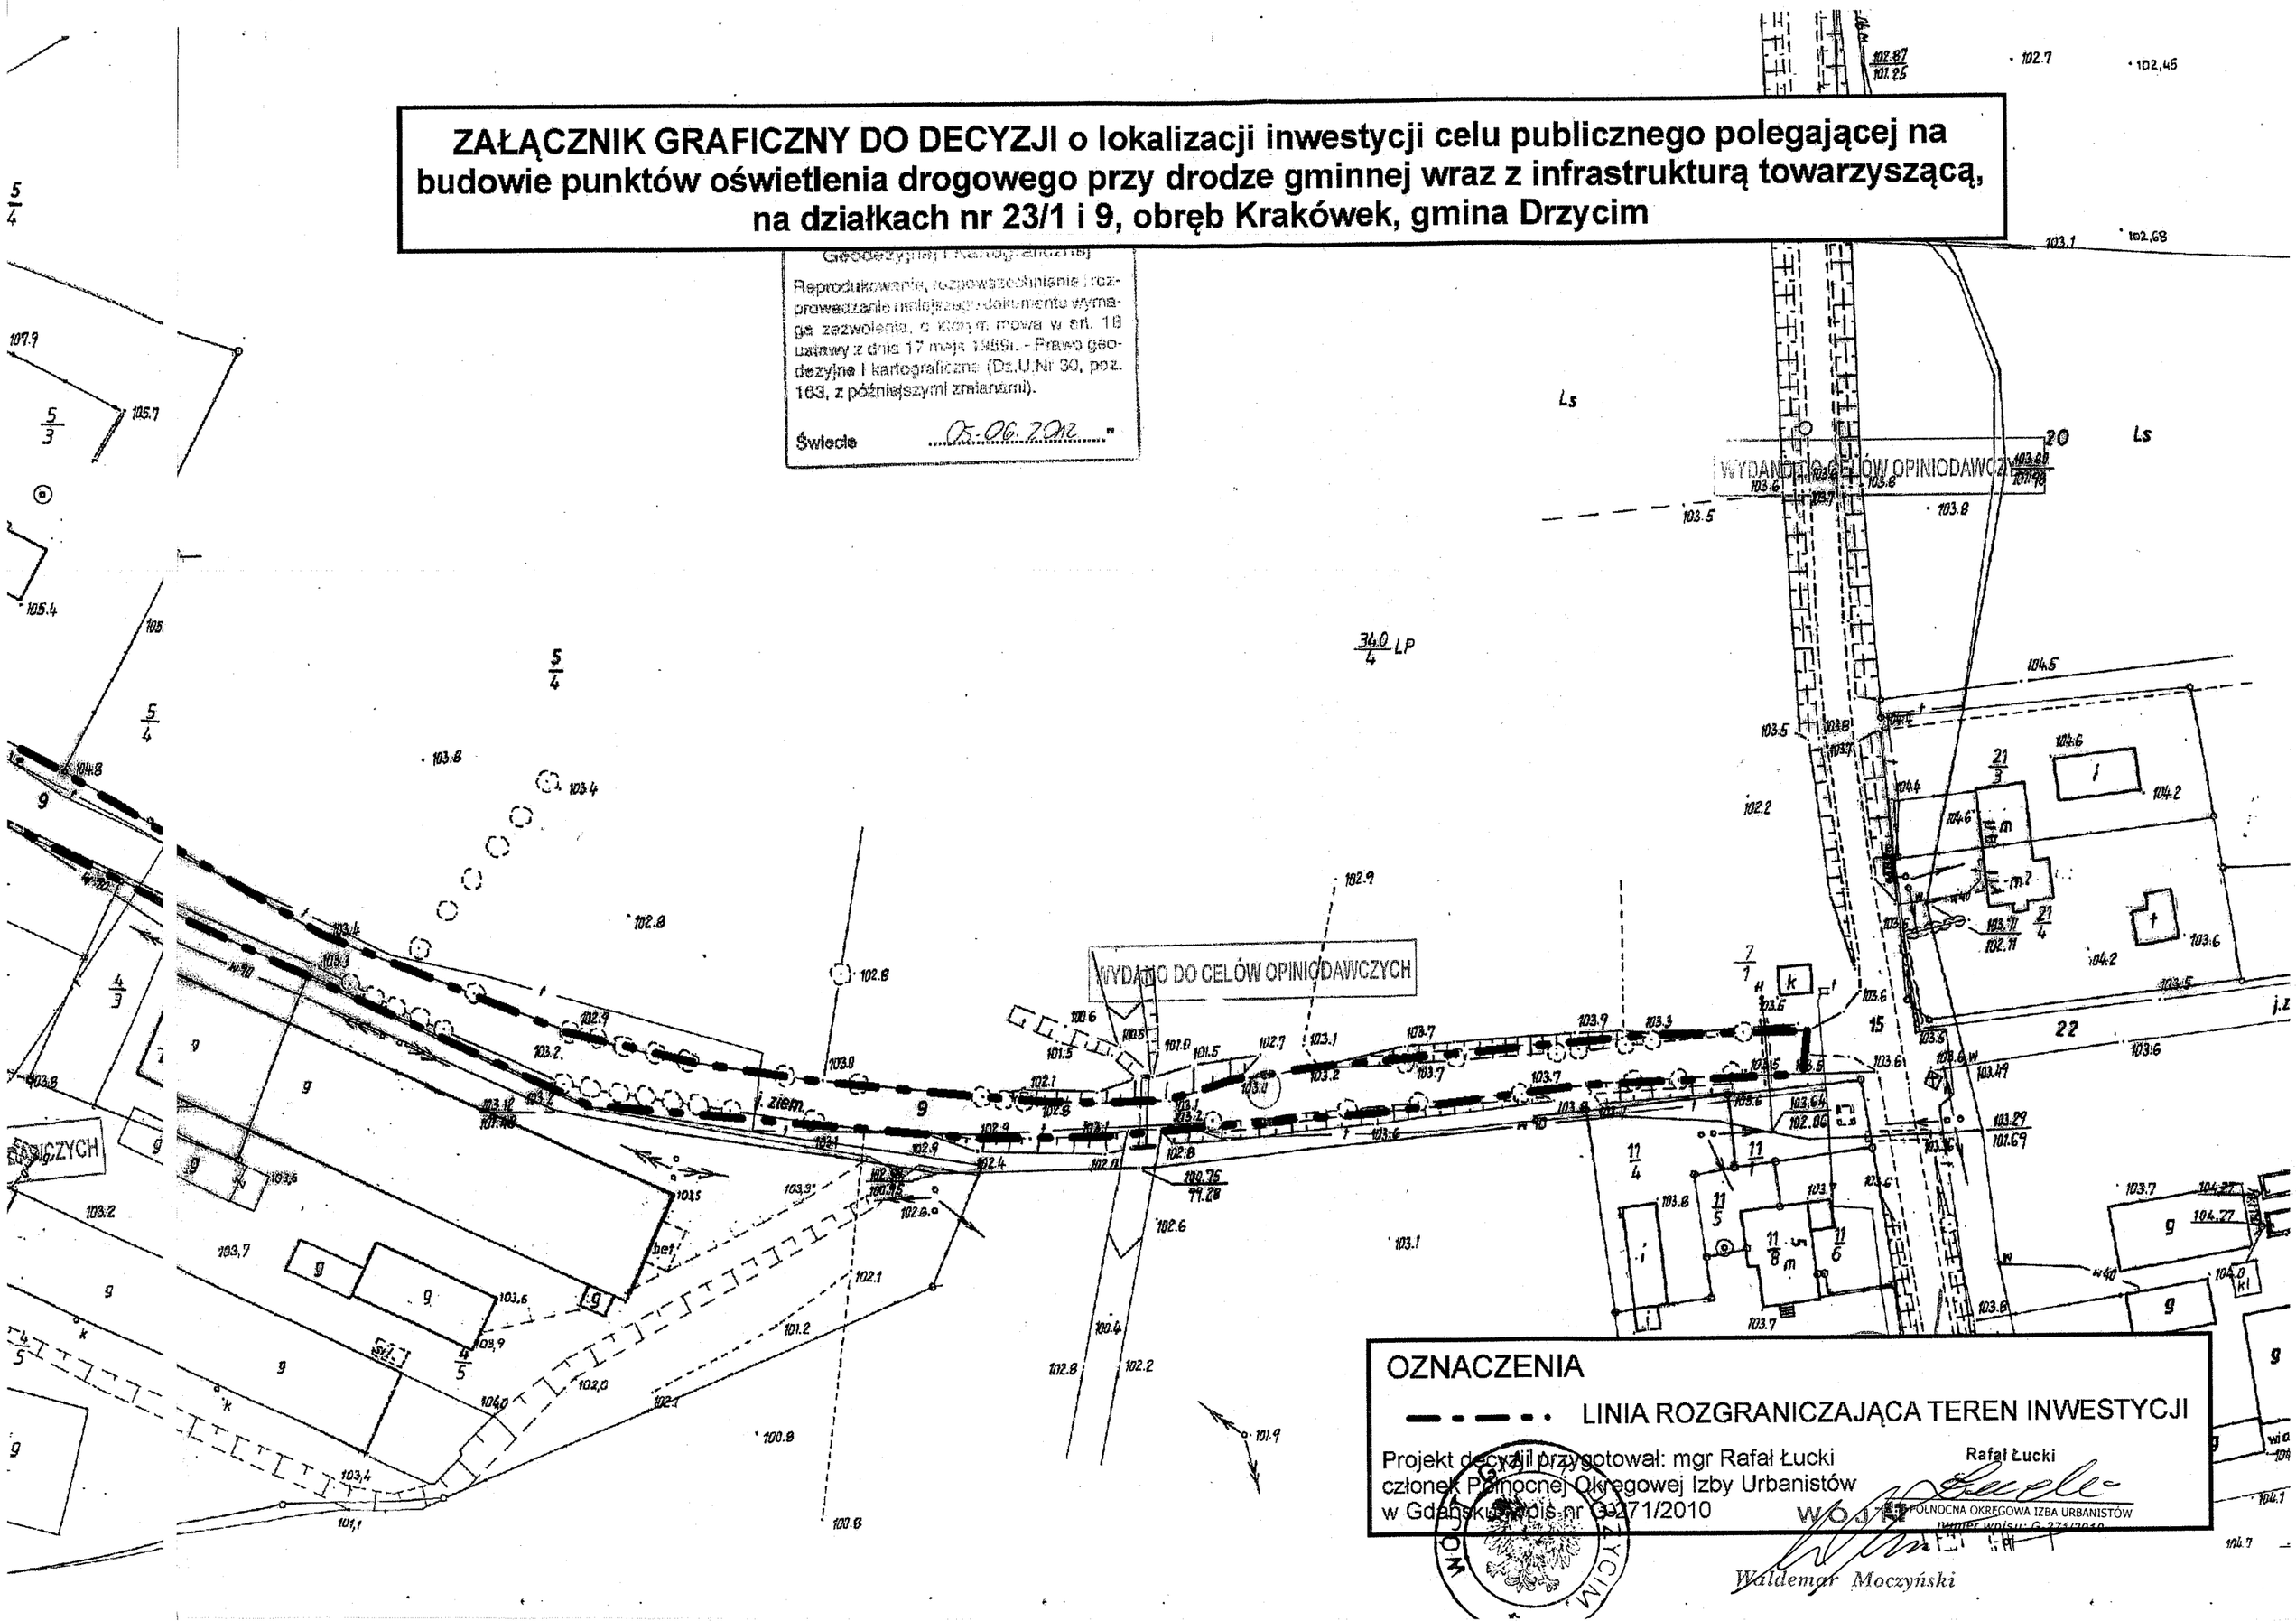

OZNACZENIA

— · — · LINIA ROZGRANICZAJĄCA TEREN INWESTYCJI

Projekt decyzji przygotował: mgr Rafał Łucki
członek Północnej Okręgowej Izby Urbanistów
w Gdańsku, wpis nr G-271/2010

Rafał Łucki

PÓŁNOCNA OKRĘGOWA IZBA URBANISTÓW
numer wpisu: G-271/2010

Waldemar Moczyński