


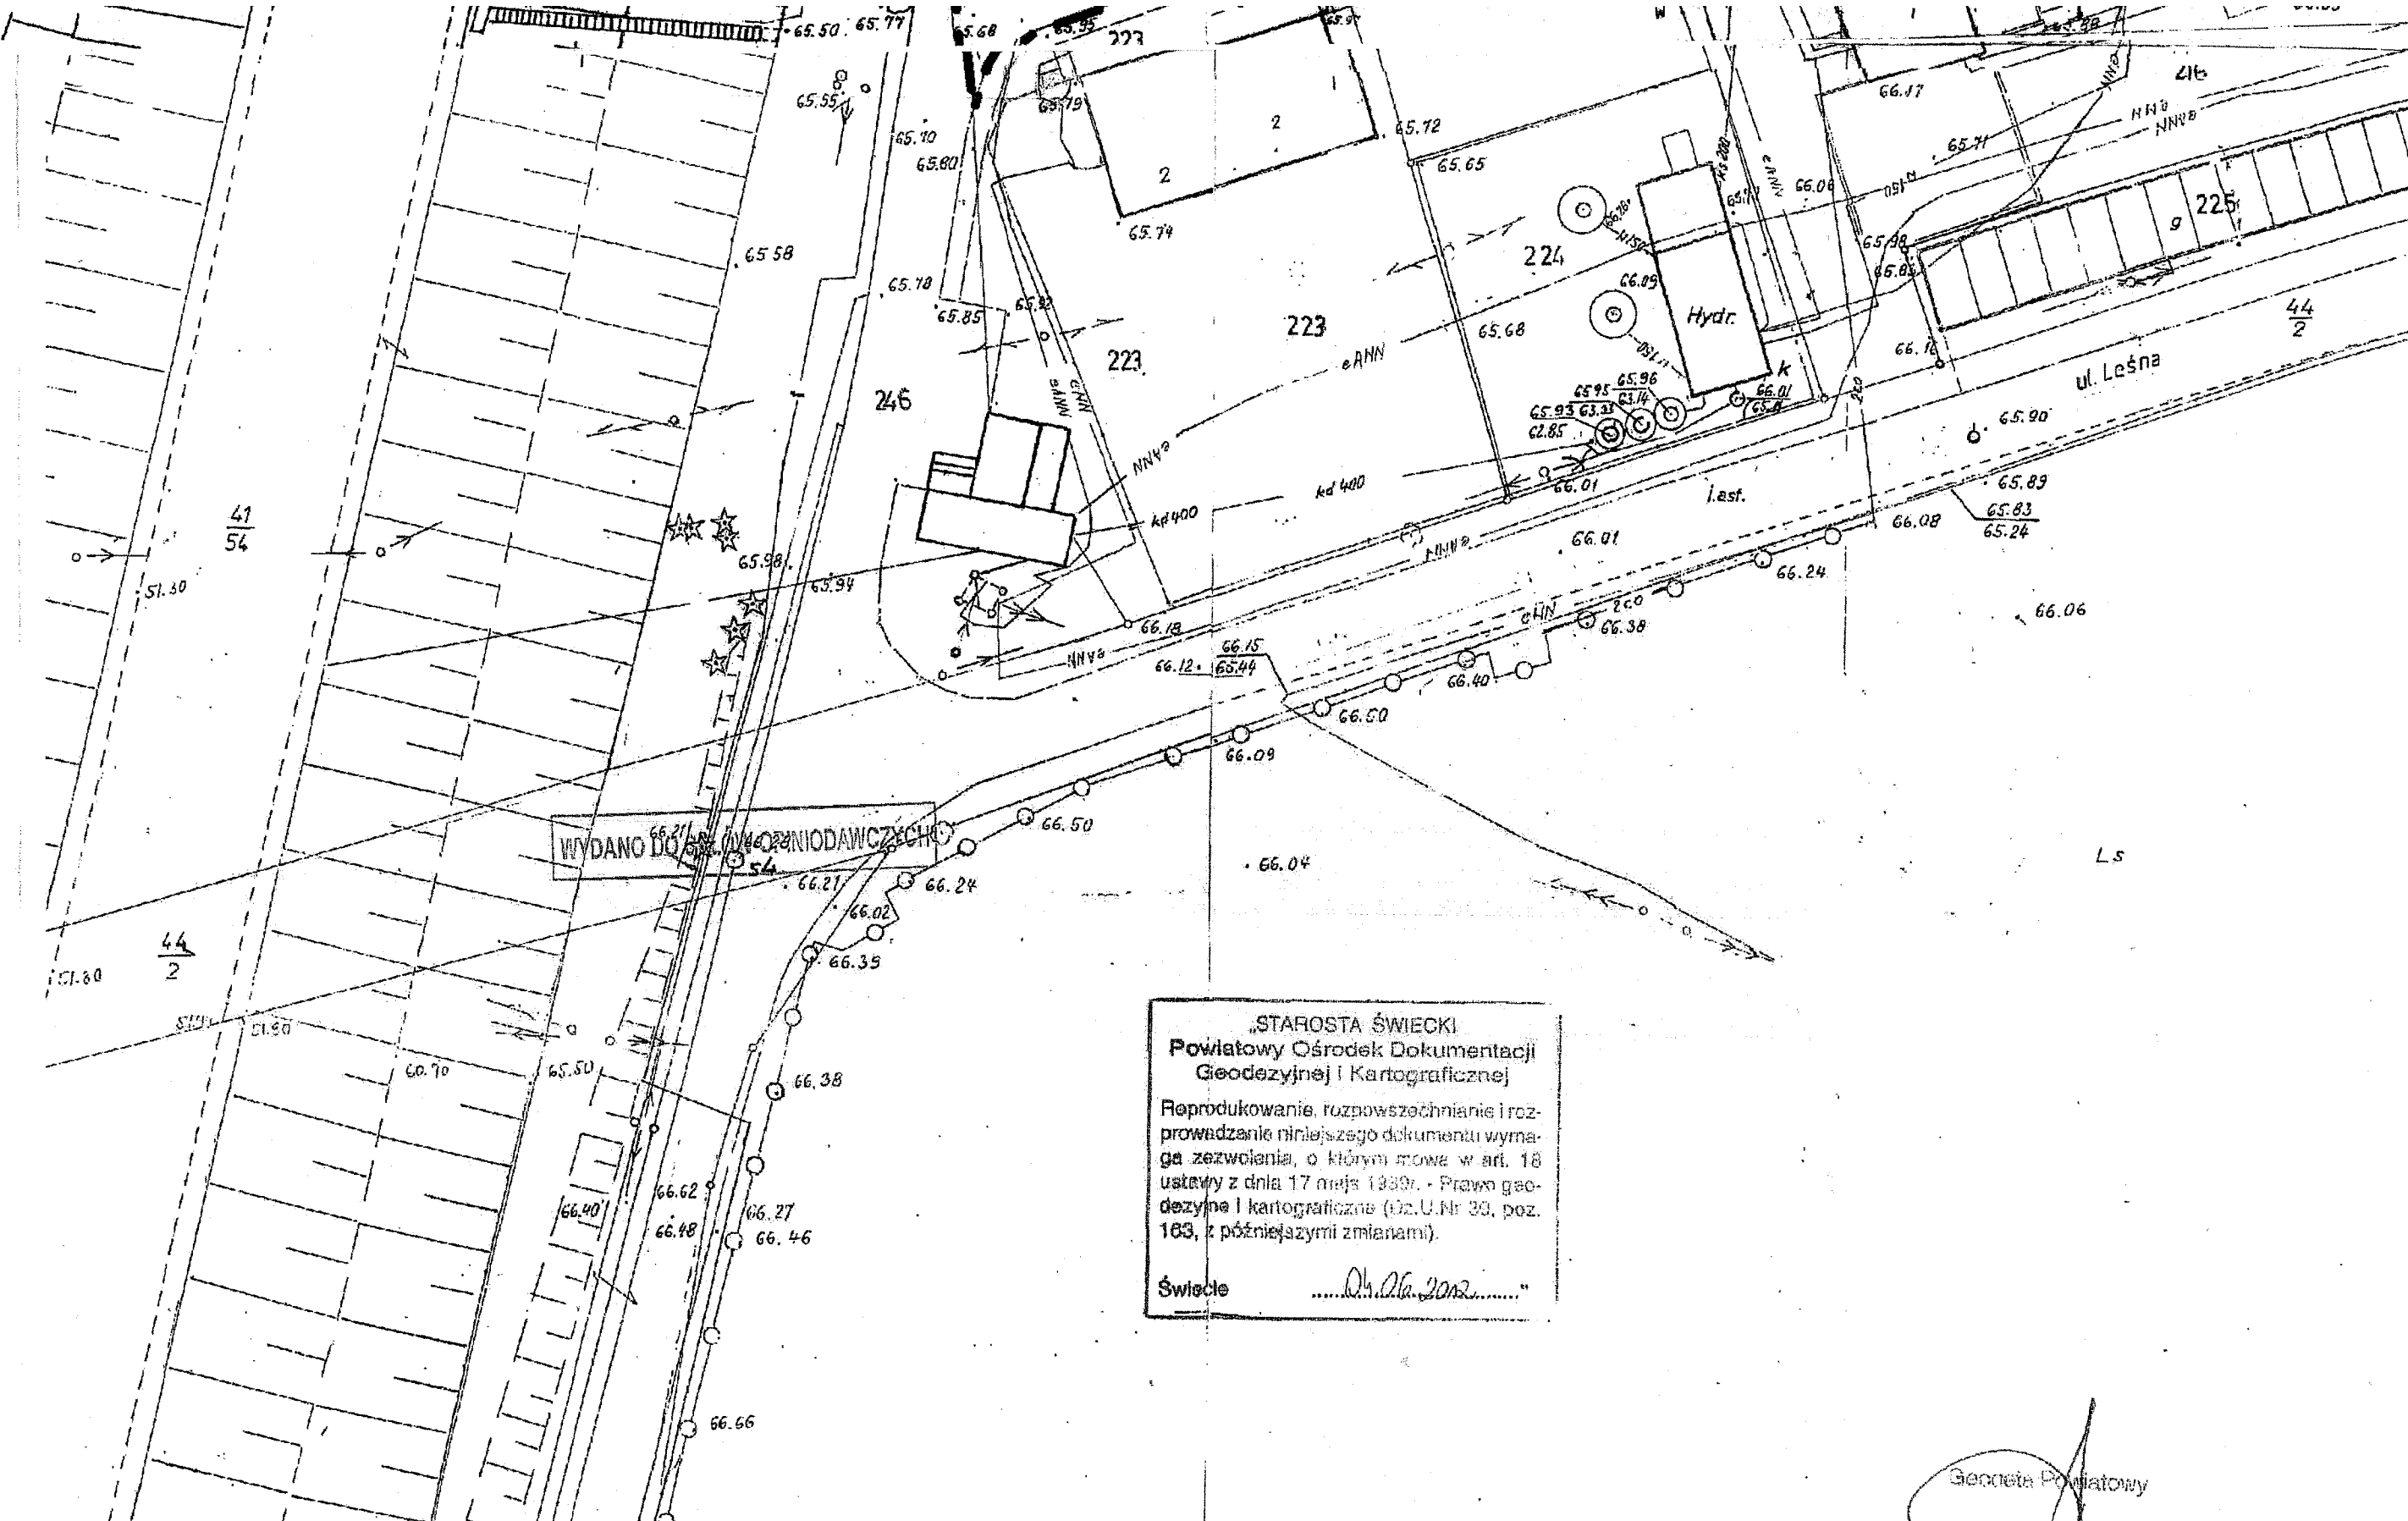

WYDANO DO WŁAŚCICIELÓW I NADAWCZÓW

„STAROSTA ŚWIECKI
Powiatowy Ośrodek Dokumentacji
Geodezyjnej i Kartograficznej

Reprodukowanie, rozpowszechnianie i roz-
prowadzanie niniejszego dokumentu wyma-
ga zezwolenia, o którym mowa w art. 18
ustawy z dnia 17 maja 1989r. - Prawo geo-
dezyjne i kartograficzne (Dz.U.Nr 39, poz.
163, z późniejszymi zmianami).

Świecie 04.06.2012.....”

OZNACZENIA

— — — — — LINIA ROZGRANICZAJĄCA TEREN INWESTYCJI

Projekt decyzji przygotował: mgr Rafał Łucki
członek Północnej Okręgowej Izby Urbanistów
w Gdańsku, wpis nr G-271/2010

Rafał Łucki
[Signature]
PÓŁNOCNA OKRĘGOWA IZBA URBANISTÓW
numer wpisu: G-271/2010



Geoceta Powiatowy
Jan. Edmund Retk

WOJUT
[Signature]
Waldemar Moczyński