


STAROSTA ŚWIECKI
Powiatowy Ośrodek Dokumentacji
Geodezyjnej i Kartograficznej

W obszarze oznaczony/ni linia potwier-
dzono w terenie aktualność treści mapy zasadni-
czej. Dokumenty potwierdzające aktualność mapy
przyjęto do zasobu w dniu 18.11.2012 r.
Niniejsza mapa może służyć do celów projektowych.
Projektowane obiekty budowlane wymagające po-
zwolenia na budowę podlegają wytyczeniu i inwen-
taryzacji sownianawczej przez jednostki uprawnio-
ne do wykonywania prac geodezyjnych.

H. K. 2012

KIEROWNIK
POWIATOWEGO OŚRODKA
DOKUMENT. GEOD. I KARTOGRAF.
FIZYCNEL W WYKONANIU
Stefan Słarszak
NR LUBR. 11787

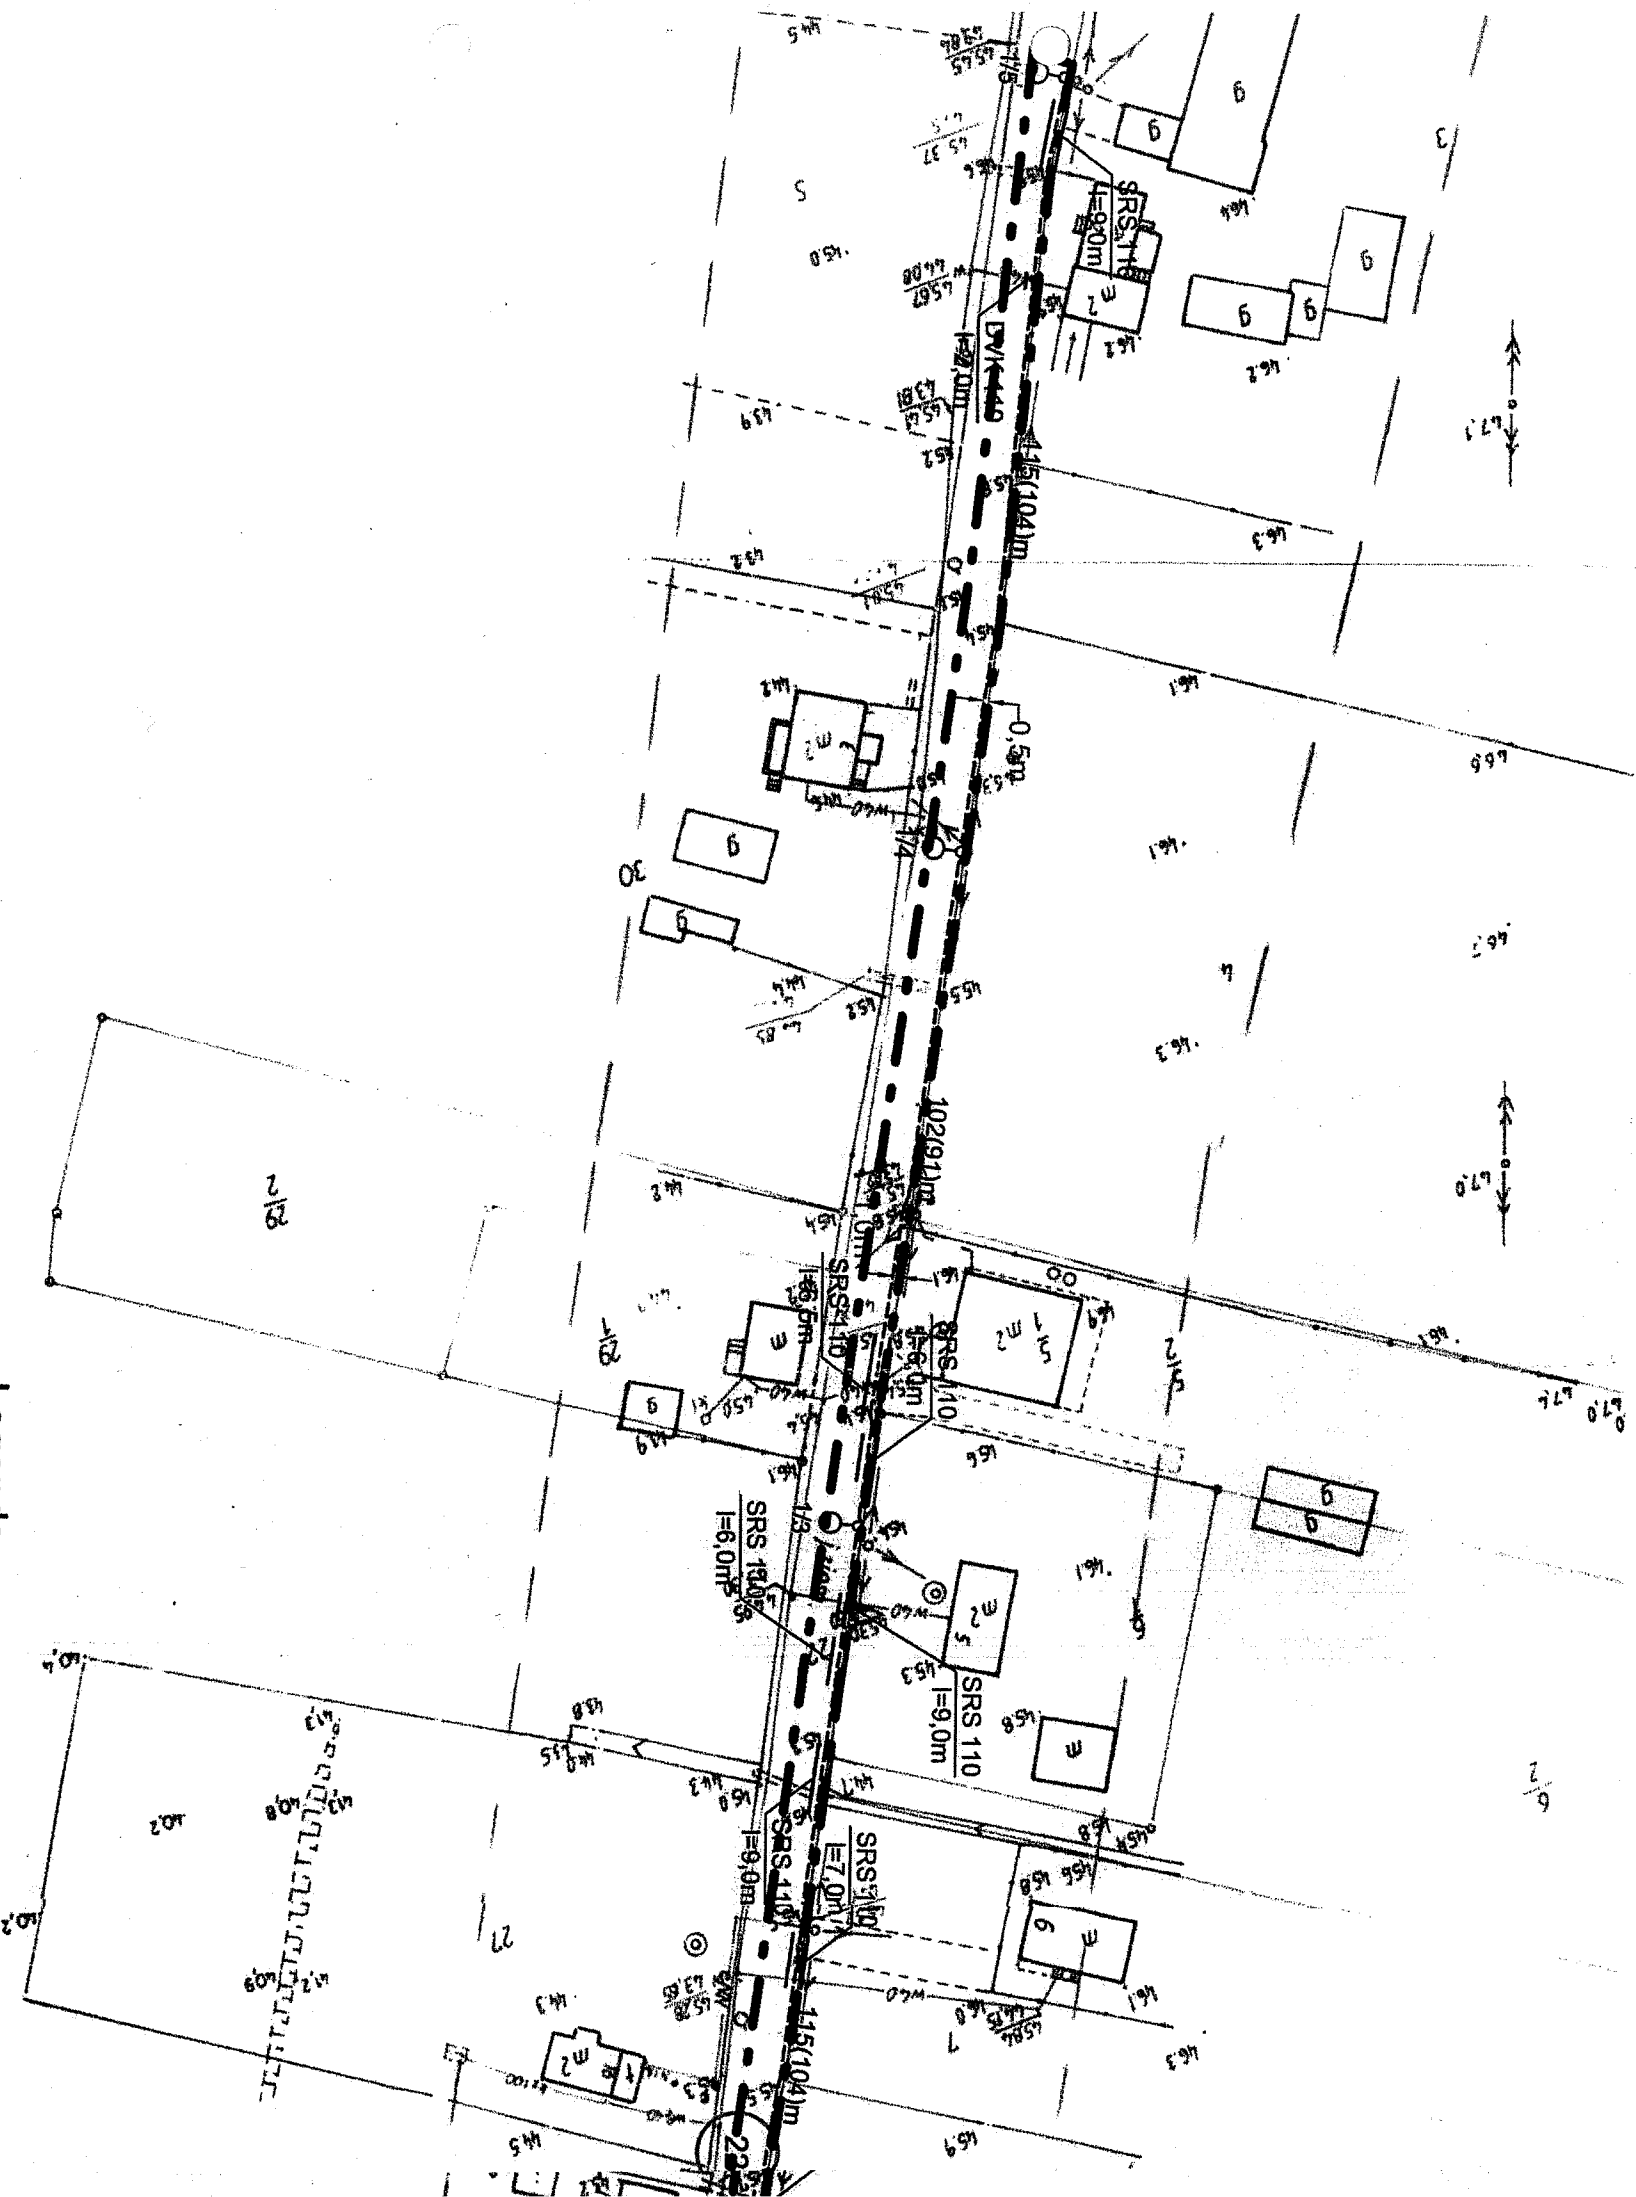

Legenda:

- Projektowane linia oświetleniowa 0,4kV typu YAKY 4x
+ bednarka FeZn 25x4mm
- ⊙ Proj. słup oświetleniowy SAL-65 + wysięgnik typu WR-
+ oprawa Magnolia S-150W E-40
- Projektowane szafka sterowania oświetleniem ROU-6