


ZALĄCZNIK GRAFICZNY DO DECYZJI o lokalizacji inwestycji celu publicznego polegającej na budowie zadaszonej sceny wraz z miejscami dla widzów, budowie grilla wolnostojącego, budowie ciągów komunikacyjnych, oświetlenia parkowego, przebudowie stawu wraz z budową kładki, lokalizacji wc (kabina kontenerowa) wraz z przyłączykami, utwardzenie placu i dojazdu kostką betonową wraz z odwodnieniem do kanału deszczowego, przebudowie zjazdu, na działkach nr 104/3, 183/1, 182/17, 182/3, 182/13, 182/15, 182/11, 231, 288/5, 288/1 obręb Drzycim, gmina Drzycim

Sekcje mapy:
KERG: 1889-127/2013

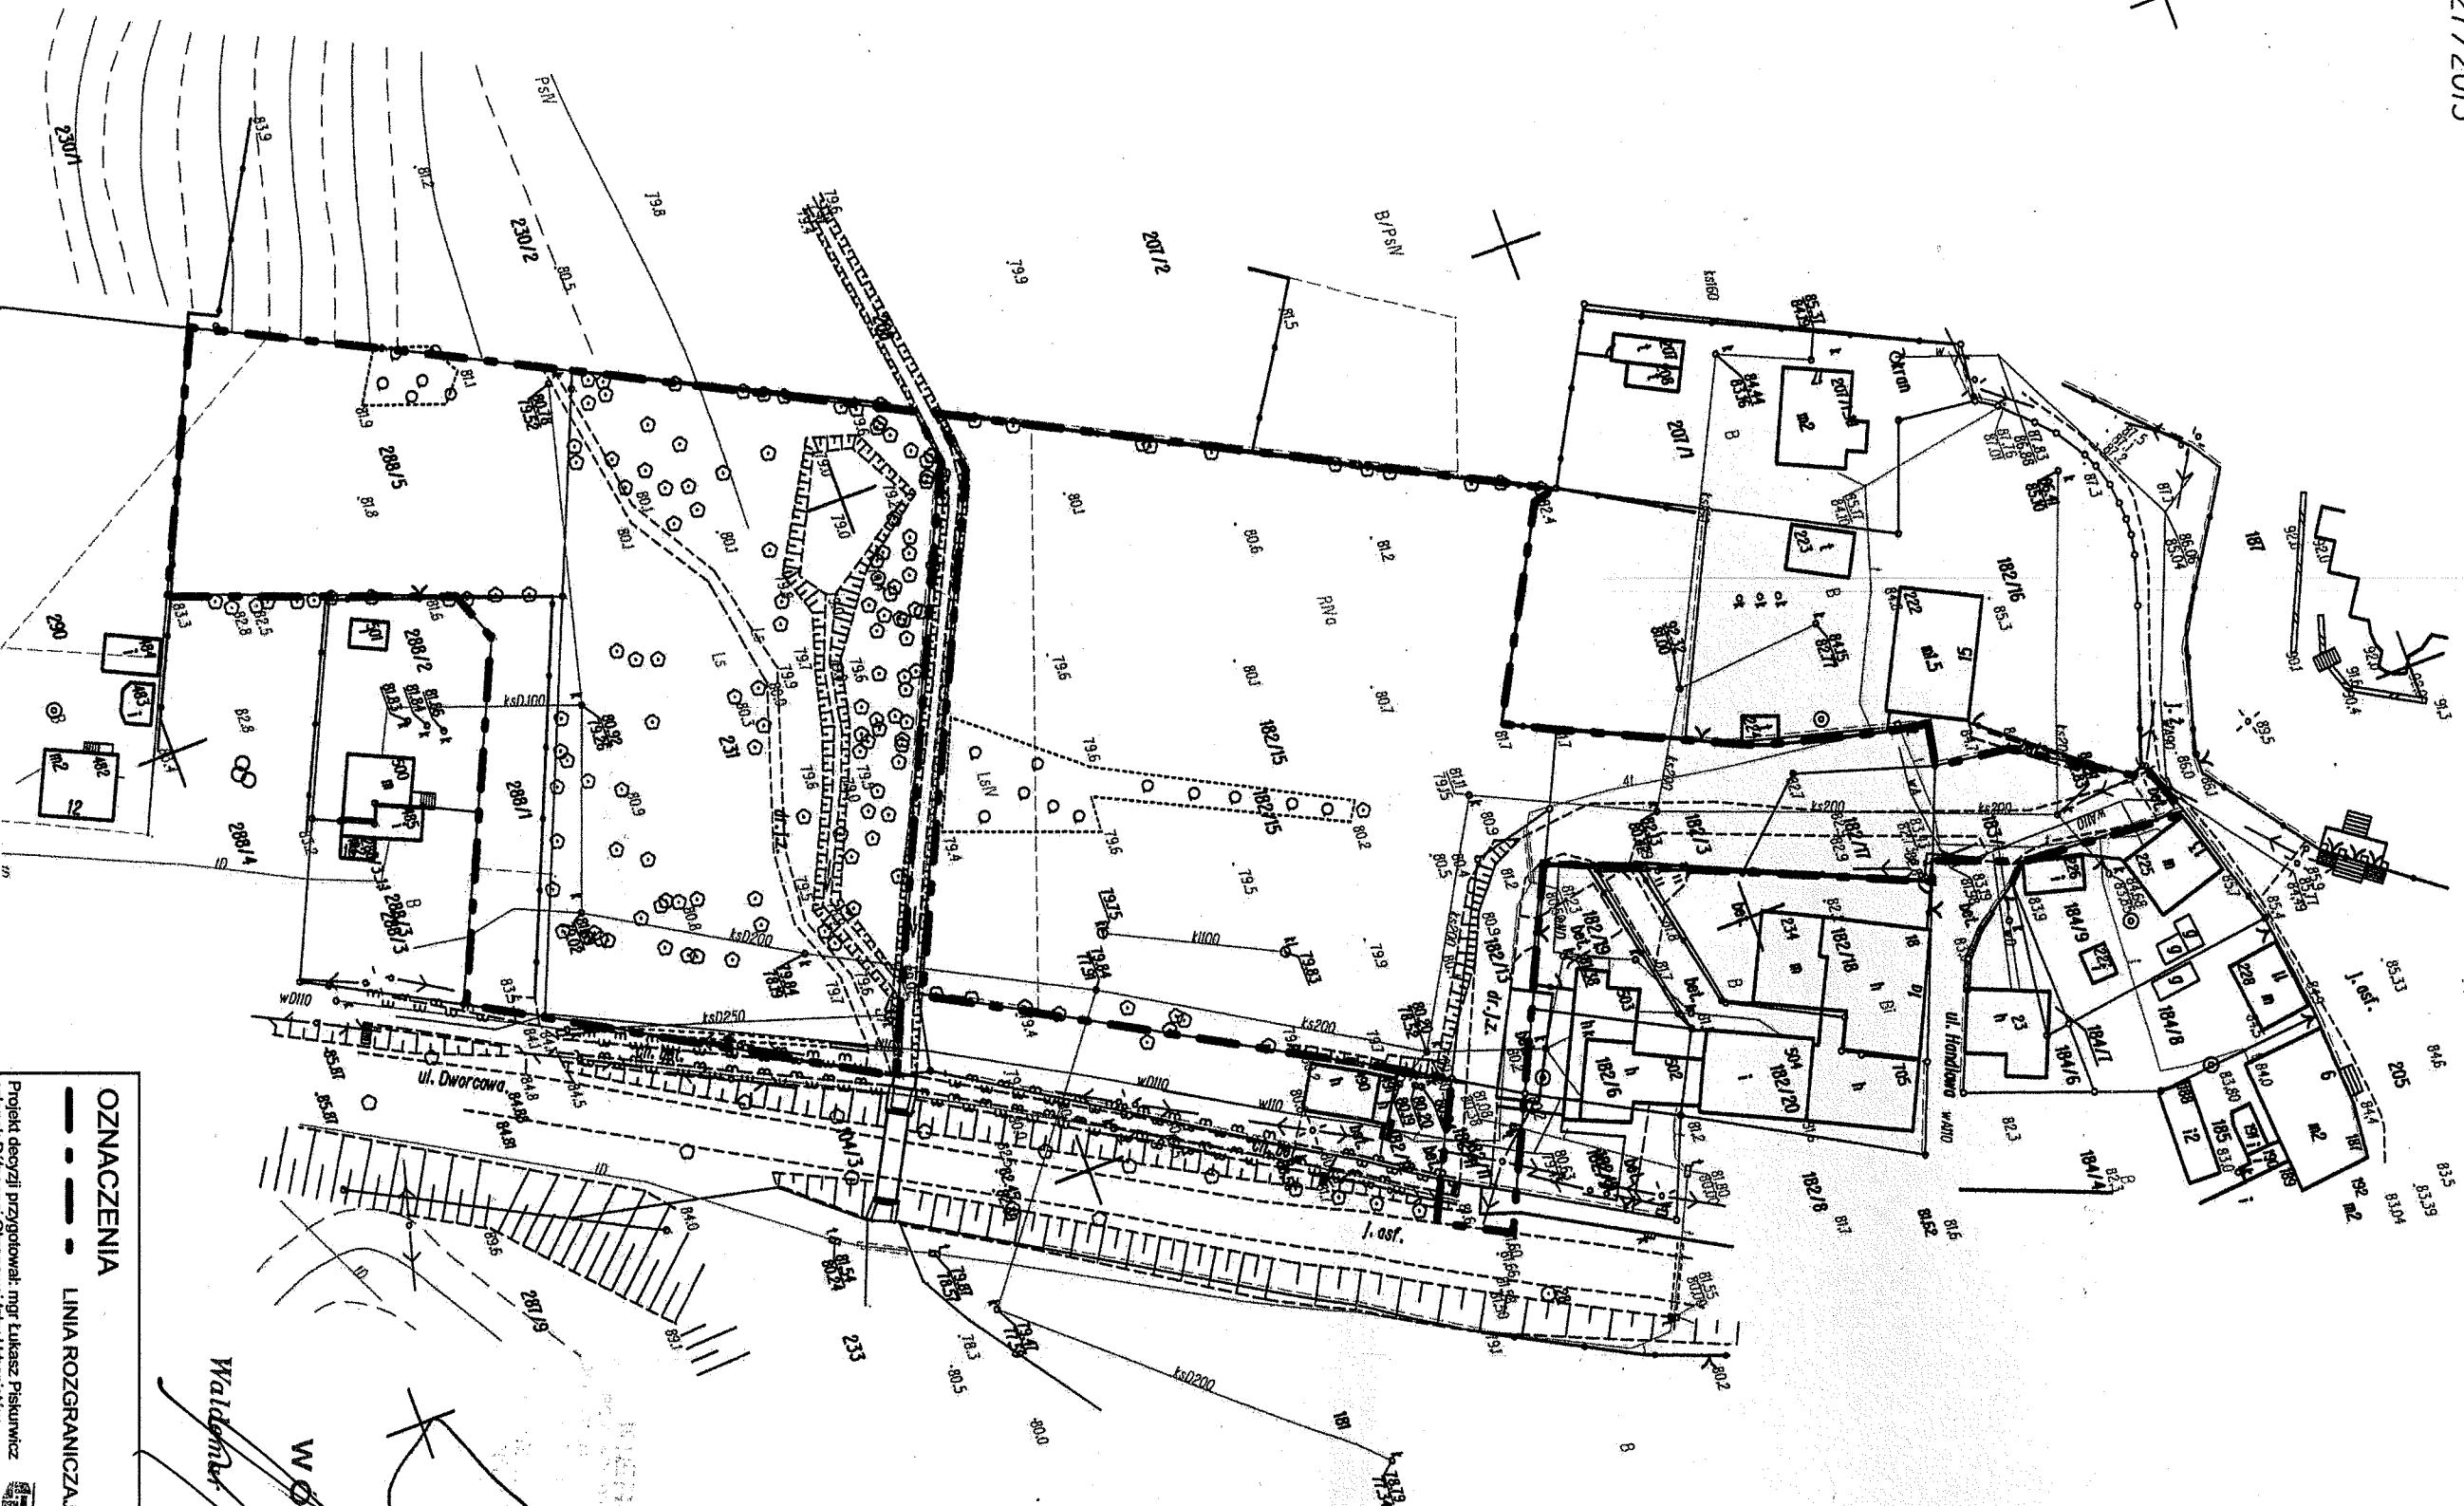

OZNACZENIA

— LINIA ROZGRANICZAJĄCA I TEREN INWESTYCJI

Projekt decyzji przygotował: mgr Łukasz Piśkiewicz
POLSKA OKRĘGOWA IZBA URBANISTÓW
w Gdańsku, wpis nr G-289/2012
numer wpisu: G-289/2012

Województwo
Województwo
Województwo