


ZŁĄCZNIK GRAFICZNY DO
DECYZJI O LOKALIZACJI
INWESTYCJI CELU PUBLICZNEGO

ZNAK: RI.6.6733.30.D.2013
Z DNIA: 27.09.2013

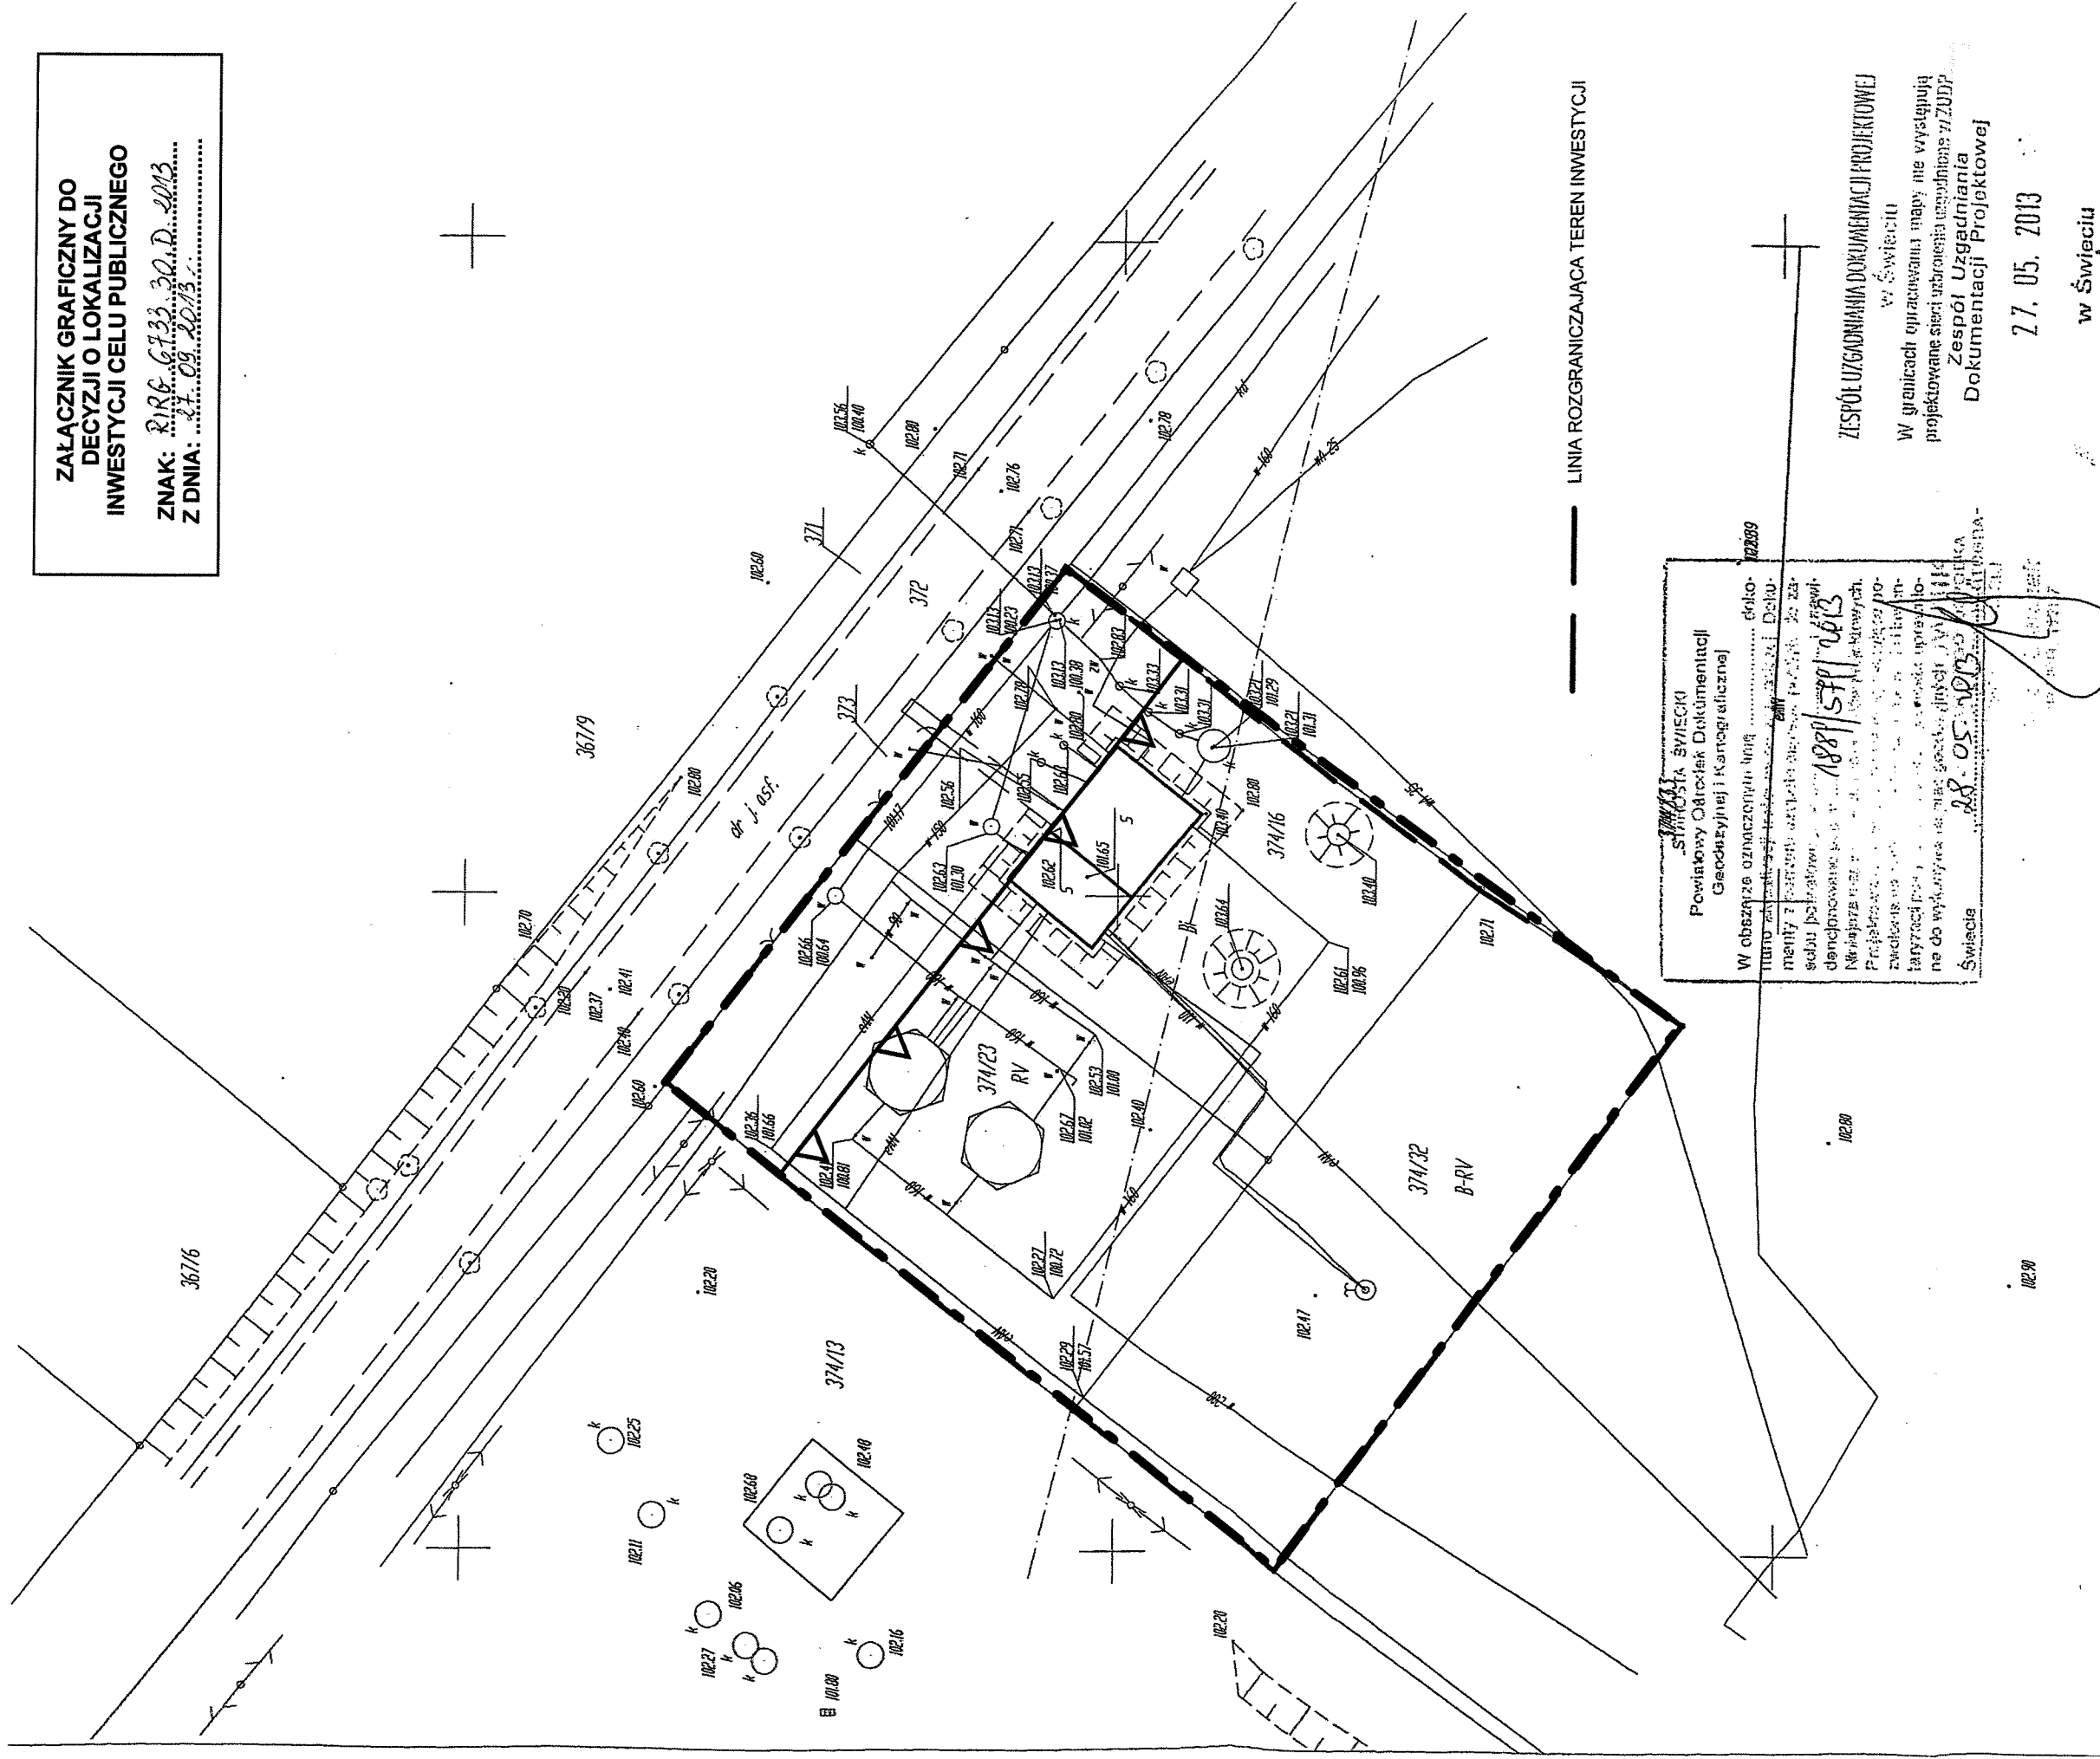

ZESPÓŁ UZGADNIANIA DOKUMENTACJI PROJEKTOWEJ
w Świdniku

W granicach opracowania mapy nie występują projektowane sieci utrudnienia uzgodnione w ZUD?

Zespół Uzgadniania Dokumentacji Projektowej

27. 05. 2013

W Świeciu

100. *Formosa* (L.)
Adiantum formosum (L.)

OZNACZENIA

— — — — — LINIA ROZGRANICZAJĄCA TEREN INWESTYCJI

[illegible]

Projekt decyzji przygotował: mgr Łukasz Piskur, wicemistrz Piskurawicz
członek Północnej Okręgowej Izby

number 10151. 03/29/2012

MAPA SYTUACYJNO-WYSOKOŚCIOWA

DO CEŁÓW PROJEKTOWYCH

Nr arkusza 345.113.23a

Nr działki 374/23

Nr rejestrn G.479

Nr KW BYIS/00046914/7

owej w skali 1 : 1000

SKALA 1 : 500

Ks. rob.: 97/2013

WYKŁADY GEODEZYJNO-KARTOGRAFICZNE
Blazej Michalski

ul. Gen. Władysława Sikorskiego 1 m. 8d
86-100 ŚWIECIE

tel. 505 311 445 • NIP 559-170-44-44

GEODETA

10

Data *mgr inż. Anna Marzuchowska*

27.05.2013г.

Sprowadziła ją do prawny

Alicja Morduchowska

ul./Wojska Polskiego 1/3, 08-100 ŚWIECIE
TEL./FAX 52 33 13 191, kom. 512 215 310

Upr. nr. 10/728