


Województwo: kujawsko - pomorskie
Powiat: świecki
Jednostka ewidencyjna: Drzycim
Dzielnica: Gródek

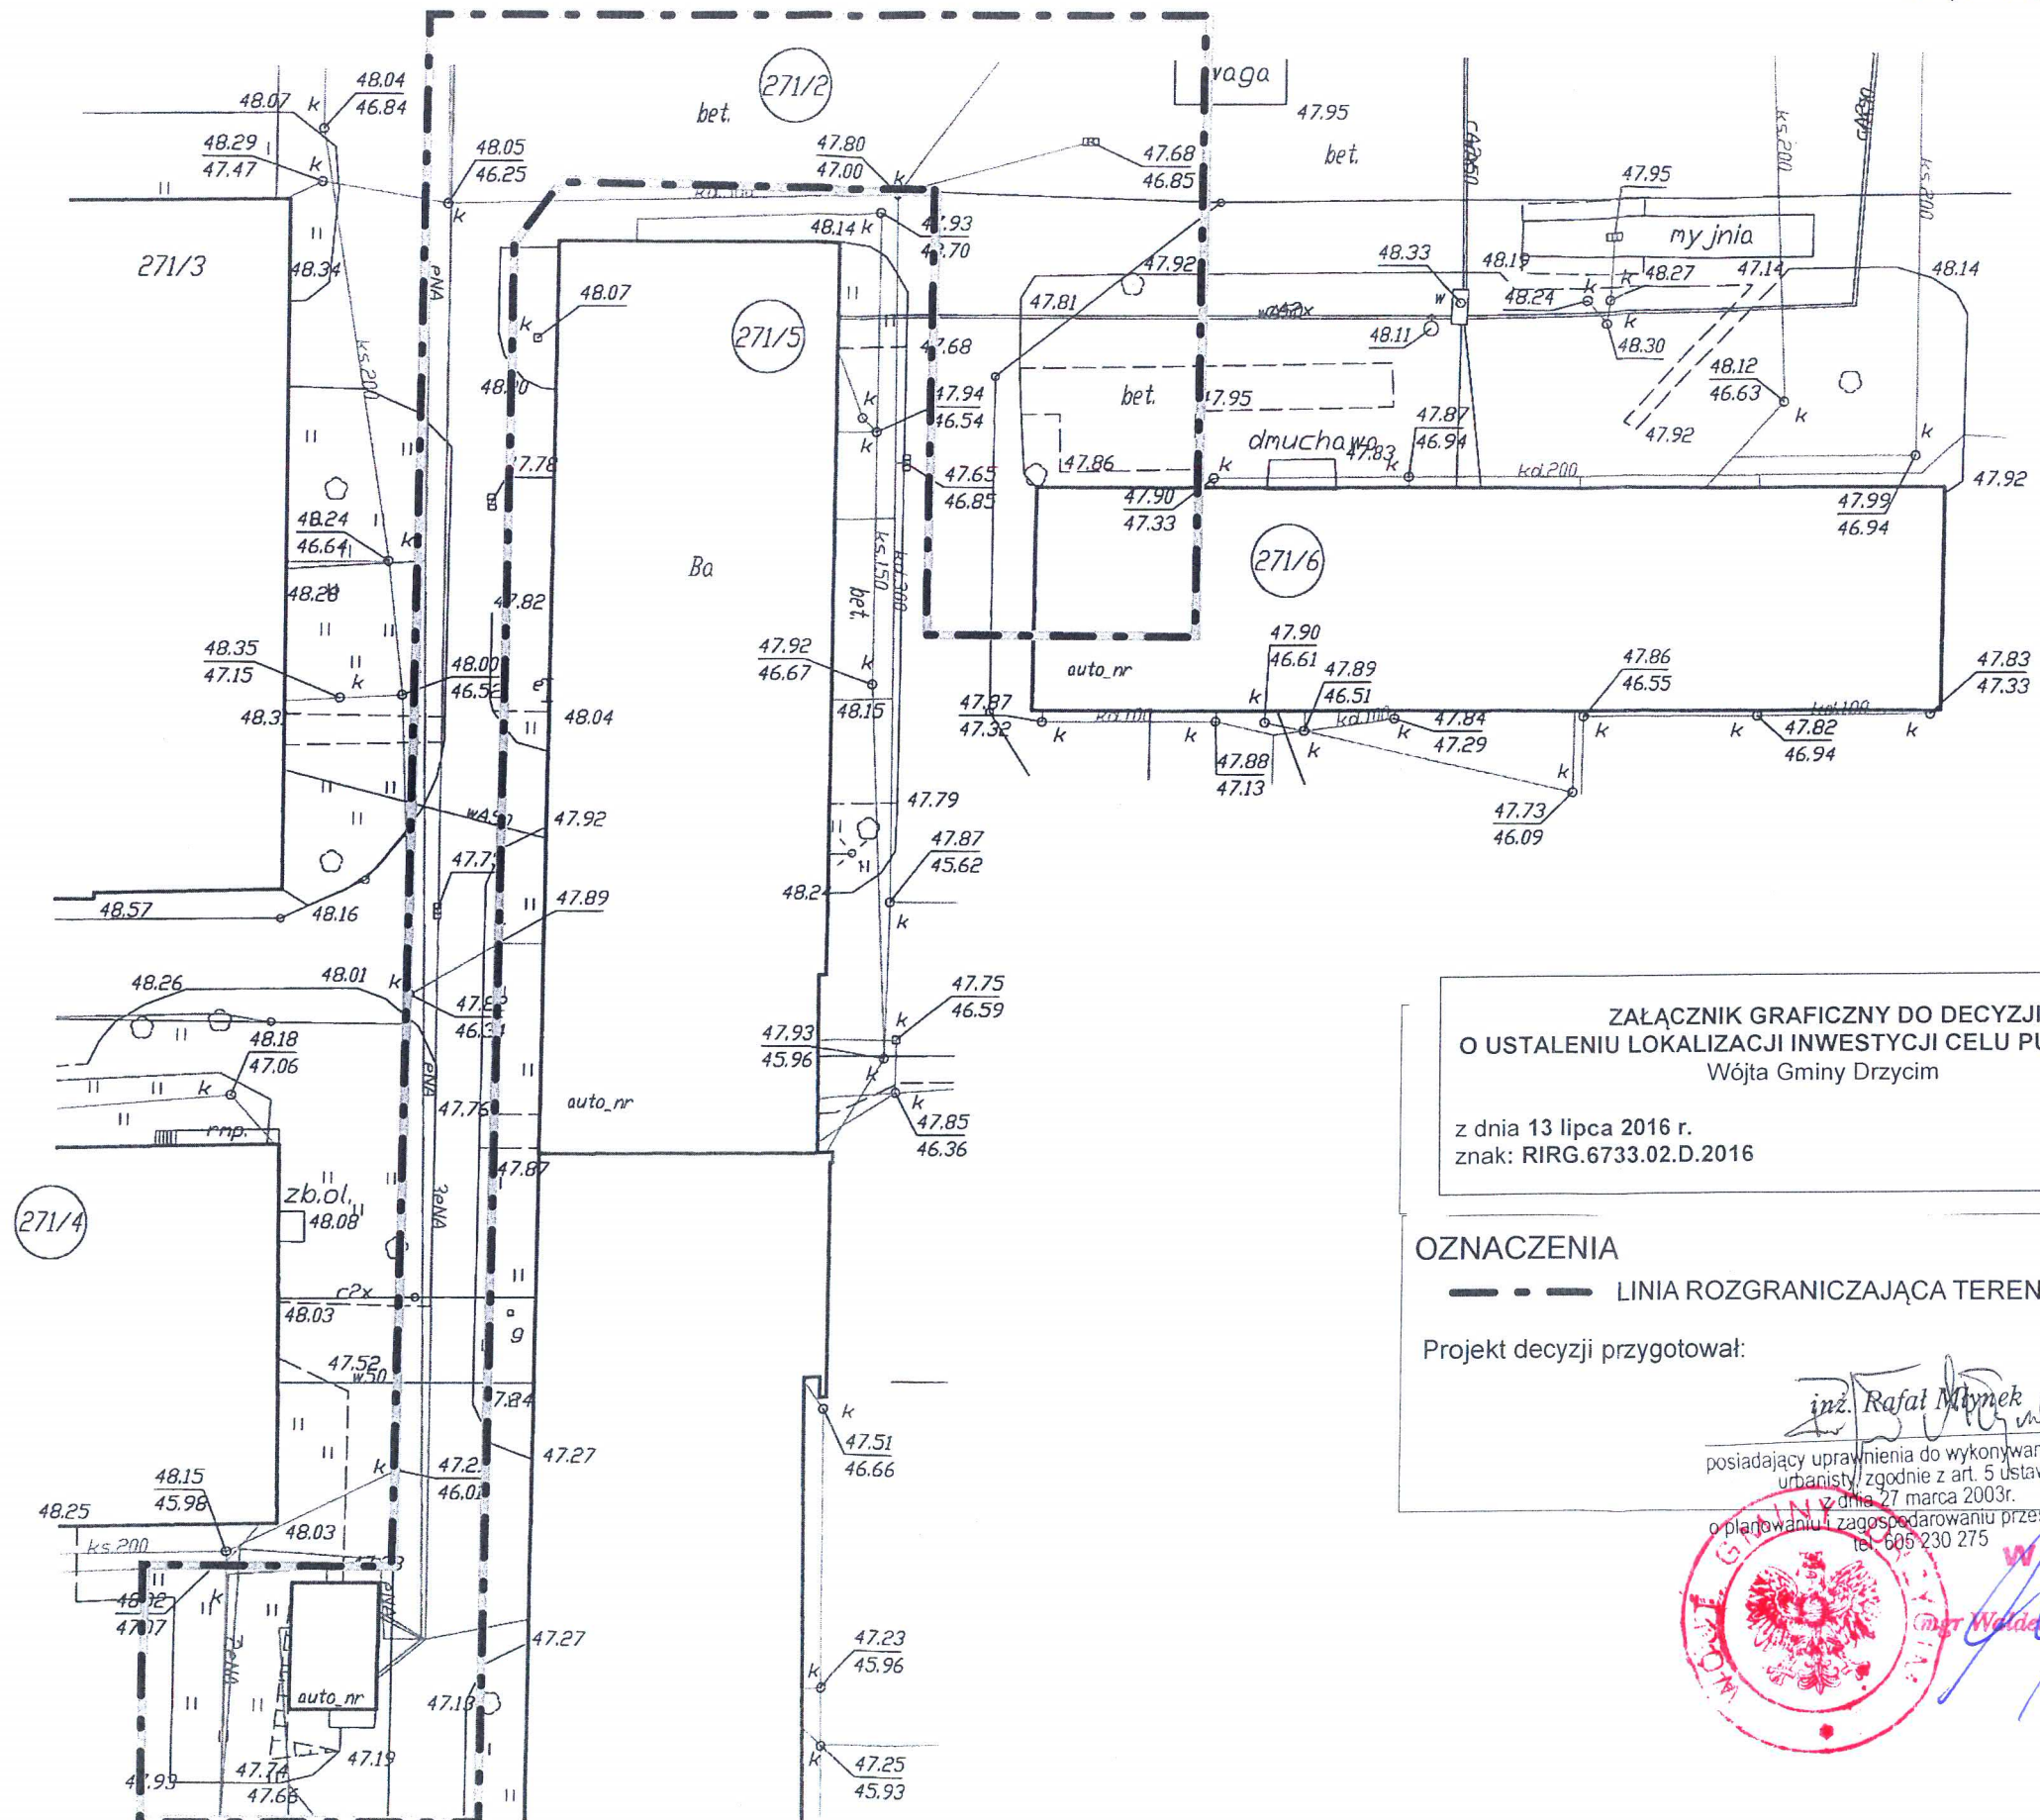

z dnia 13 lipca 2016 r.
znak: RIRG.6733.02.D.2016

— — — LINIA ROZGRANICZAJĄCA TEREN INWESTYCJI

Projekt decyzji przygotował:

posiadający uprawnienia do wykonywania zawodu
urbanisty, zgodnie z art. 5 ustawy
z dnia 27 marca 2003r.
o planowaniu i zagospodarowaniu przestrzennym.
tel. 605 230 275

