

KOPIA MAPY W SKALI 1:1000
WERY

Świecie 10.04.2018 WGK.1. 6642.412.2018

MAPA 345.113.043

DZIAŁKA 32/4, 33

MAPA DO CELÓW OPINIODAWCZYCH

POWIAT: ŚWIECKI GMINA: DRZYCIM WOJ. KUJAWSKO-POMORSKIE

ZAŁĄCZNIK GRAFICZNY DO DECYZJI
O USTALENIU LOKALIZACJI INWESTYCJI CELU PUBLICZNEGO

ZNAK: RIRG.6735.04.D.2018

Z DNIA: 30.01.2019 r.


WÓJT

OZNACZENIA

— LINIA ROZGRANICZAJĄCA TEREN INWESTYCJI

Projekt decyzji przygotował:

Marian Krywald

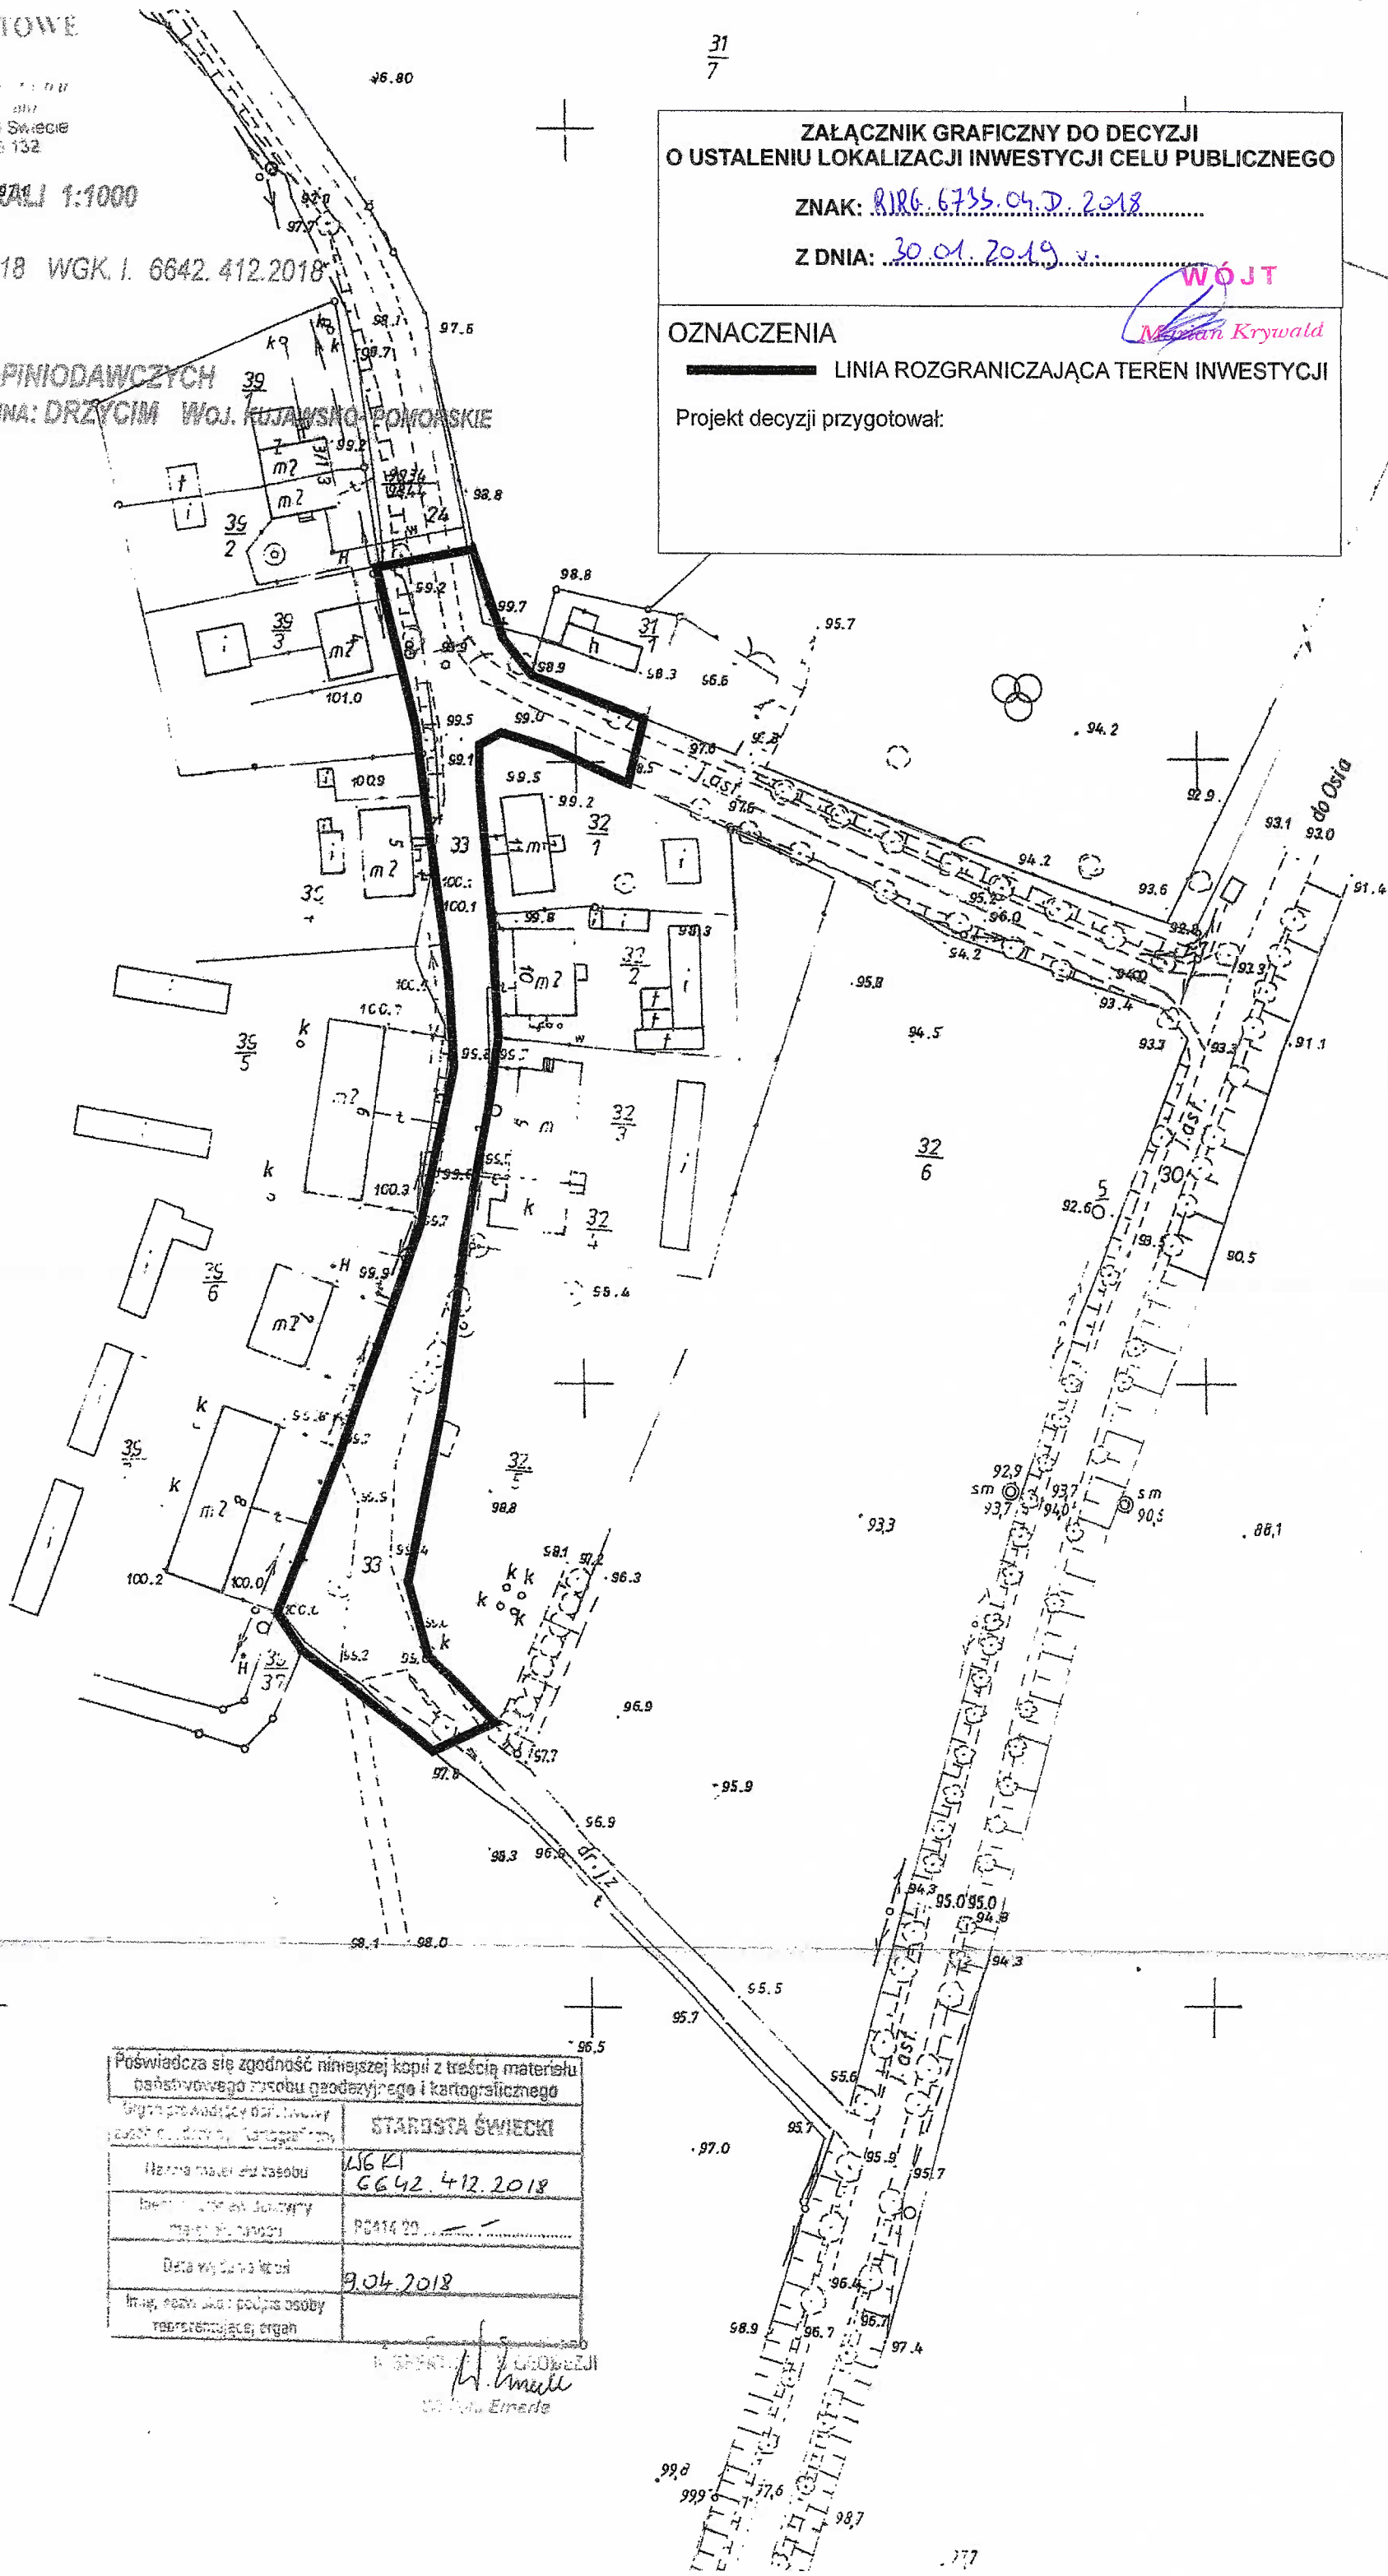

Poświadczam zgodność niniejszej kopii z treścią materiału państwowego rysunku geodezyjnego i kartograficznego	
Wykonano przez:	STAROSTA ŚWIECKI
Nazwa mapy i rysunku:	WGK.1. 6642.412.2018
Temat mapy i rysunku:	PC414.20
Data wydania mapy:	10.04.2018
Imię, nazwisko i podpis osoby reprezentującej organ:	

W Świecie, 10.04.2018
M. Krywald
Wójt Gminy Drzycim