


Il Sincio

tel 152) 56 83 136. (52) 56 83 132

SKALA 1:1000

19 WGI 6642.659.2019

WSKO-POMORSKIE

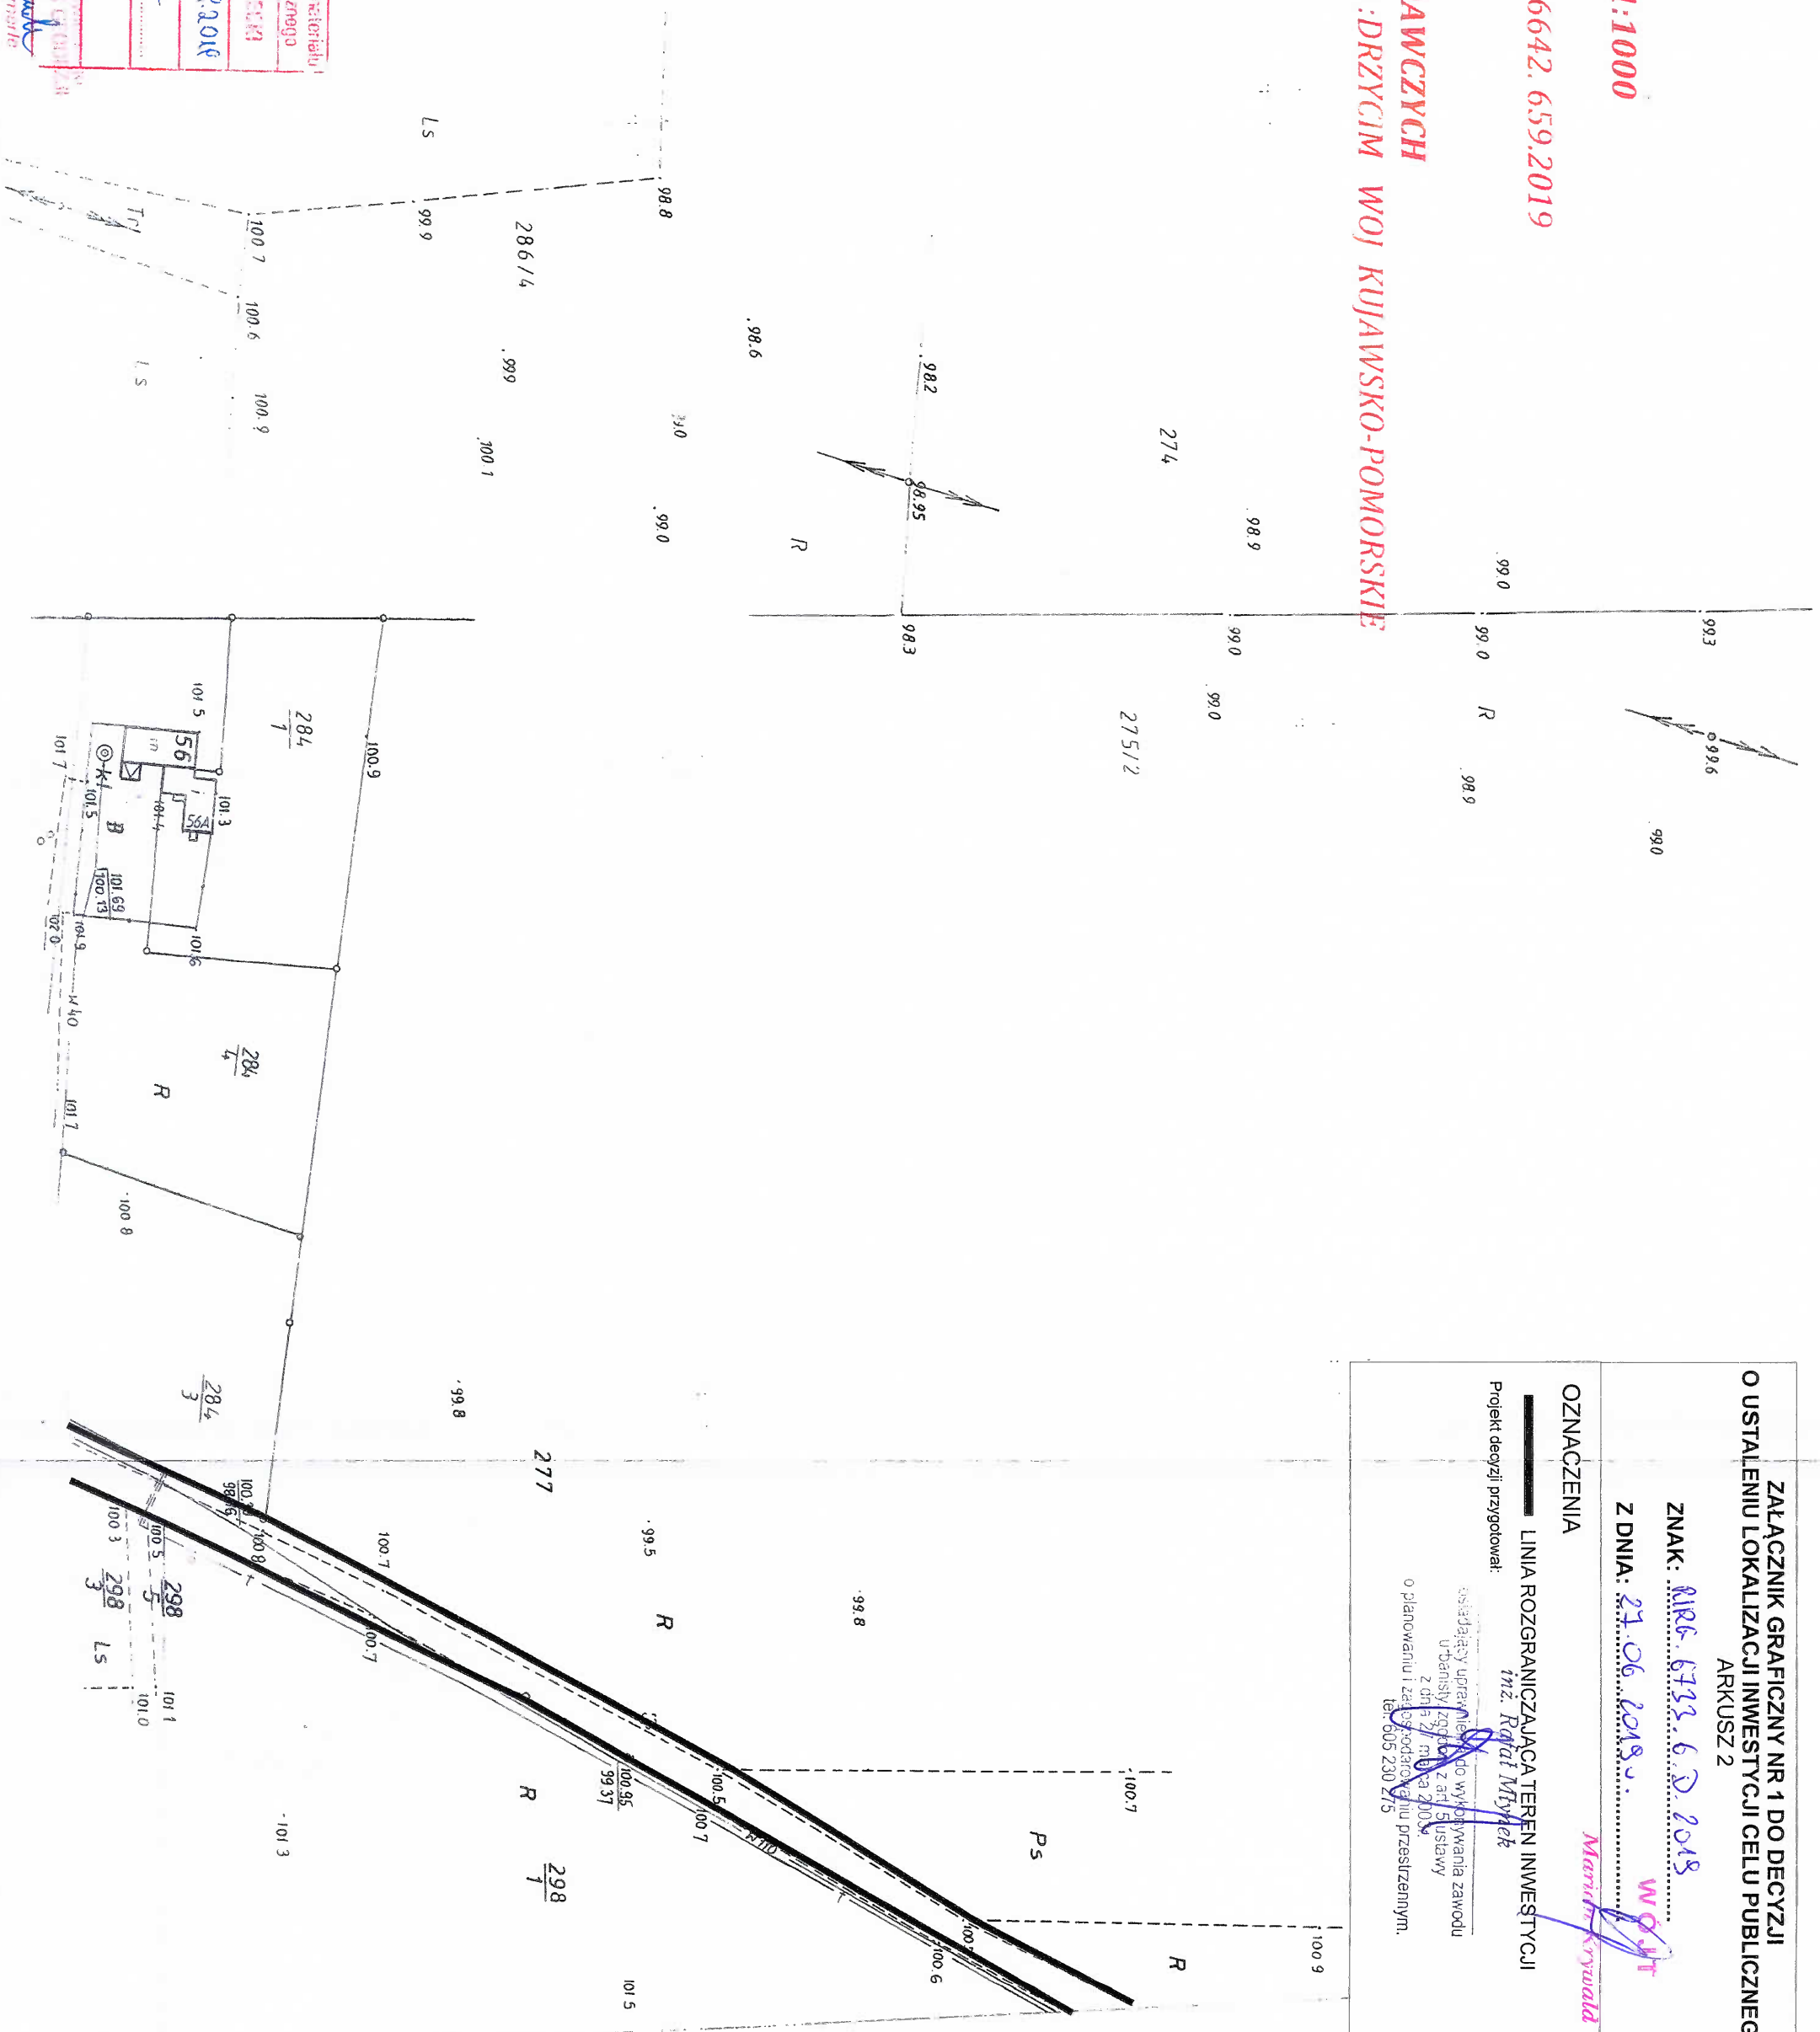

CJ INVEST

6733-6-D-2018

0000000000

Handwritten: 1000

LINIA ROZGRANICZAJĄCA TEREN INWESTYCJI

из. Кавалер

osiadający uprawnień do wykonywania zawodu
u Danisty zgodnie z art. 5 ustawy
z dnia 21. maja 2003r.
o planowaniu i zagospodarowaniu przestrzennym.
tel.: 605 230 275

przebiegach.