


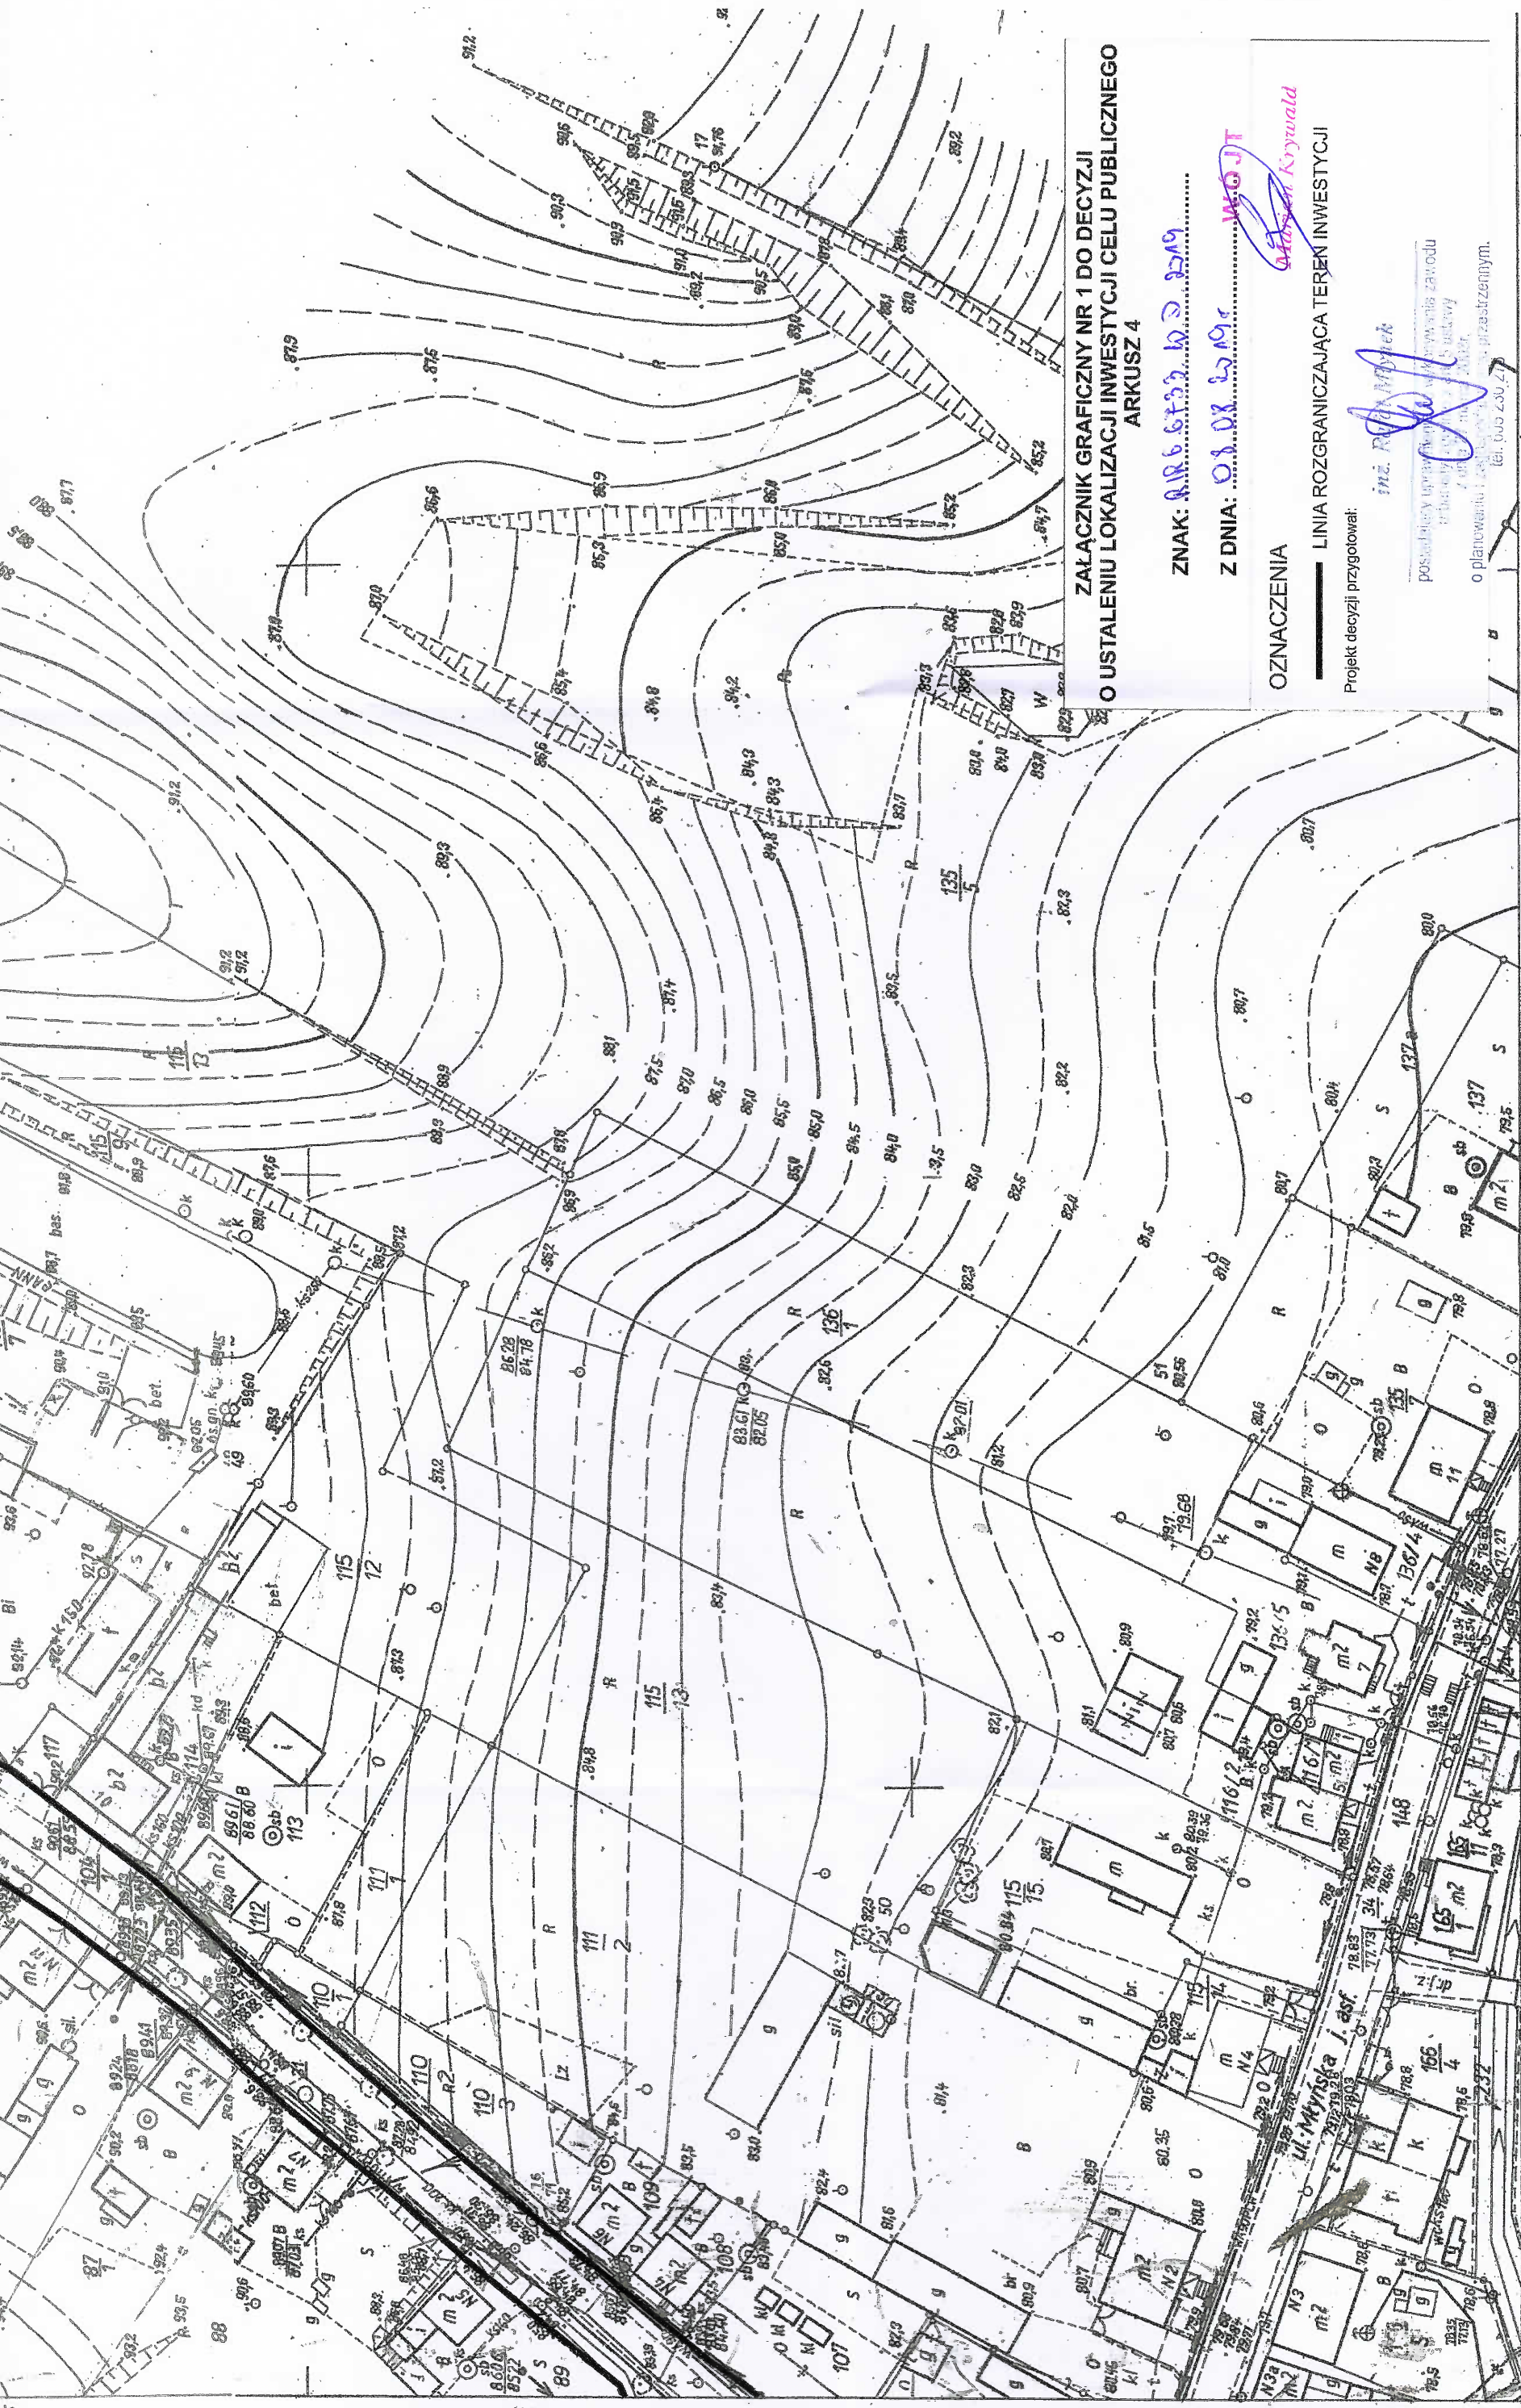

**ZAŁĄCZNIK GRAFICZNY NR 1 DO DECYZJI
O USTALENIU LOKALIZACJI INWESTYCJI CELU PUBLICZNEGO
ARKUSZ 4**

ZNAK: QIR 6.6733, W D 229

Z DNIA: 08.08.2019r.

OZNACZENIA

— LINIA ROZGRANICZAJĄCA TEREN INWESTYCJI

Projekt decyzji przygotował:

iii. ~~Refractive~~

posiadający uprawnienia do wykonywania zawodu
inżyniera technika w dziedzinie budownictwa
o planowaniu i kosztach w przedsiębiorstwach
przeznaczonym.

10.000

Mapa sytuacyjno - wysokościowa 1:1000

1. Osnowa : poligonizacja IV kl. , poziom. odniesienia Kronsztadt, wykonana przez Okręgowe Przedsiębiorstwo Geodezyjno - Kartograficzne w Bydgoszczy w 1975 r.
2. Pomiar sytuacji - wysokościowy wykonano metodą bezpośrednią, Okręgowe Przedsiębiorstwo Geodezyjno - Kartograficzne w Bydgoszczy w 1975 r.

Woj. bydgoskie
Gmina : Drzycin

Fowierzchnia