

STAROSTWO POWIATOWE

w Świeciu

Wydział Geodezji, Kartografii, Katastru
i Gospodarki terenowo-rozrodczej
ul. Gen. Józefa Hallera 9, 85-100 Świecie
tel. (52) 56 83 136, (52) 56 83 132

KOPIA MAPY W SKALI 1:1000
DRZYCIM

Świecie 20.05.2019 WGK.I 6642.708.2019


DZIAŁKA 148

MAPA 345.113.ARK.5

MAPA DO CELÓW OPINIODAWCZYCH

POWIAT : ŚWIECKI GMINA : DRZYCIM WOJ KUJAWSKO-POMORSKIE

Poświadczam się zgodność niniejszej kopii z treścią materiału państwowego zasobu geodezyjnego i kartograficznego	
Organ prowadzący państwowy zasób geodezyjny i kartograficzny	STANISŁAWA ŚWIECKI
Nazwa materiału zasobu	WGK.I.6642.708.2019
Identyfikator ewidencyjny materiału zasobu	PK414.20
Data wydania kopii	20.05.2019
Imię, nazwisko i podpis osoby reprezentującej organ	z up. Starosty Świeckiego INSPEKTOR D/S GEODEZJI Wioletta Eimerle

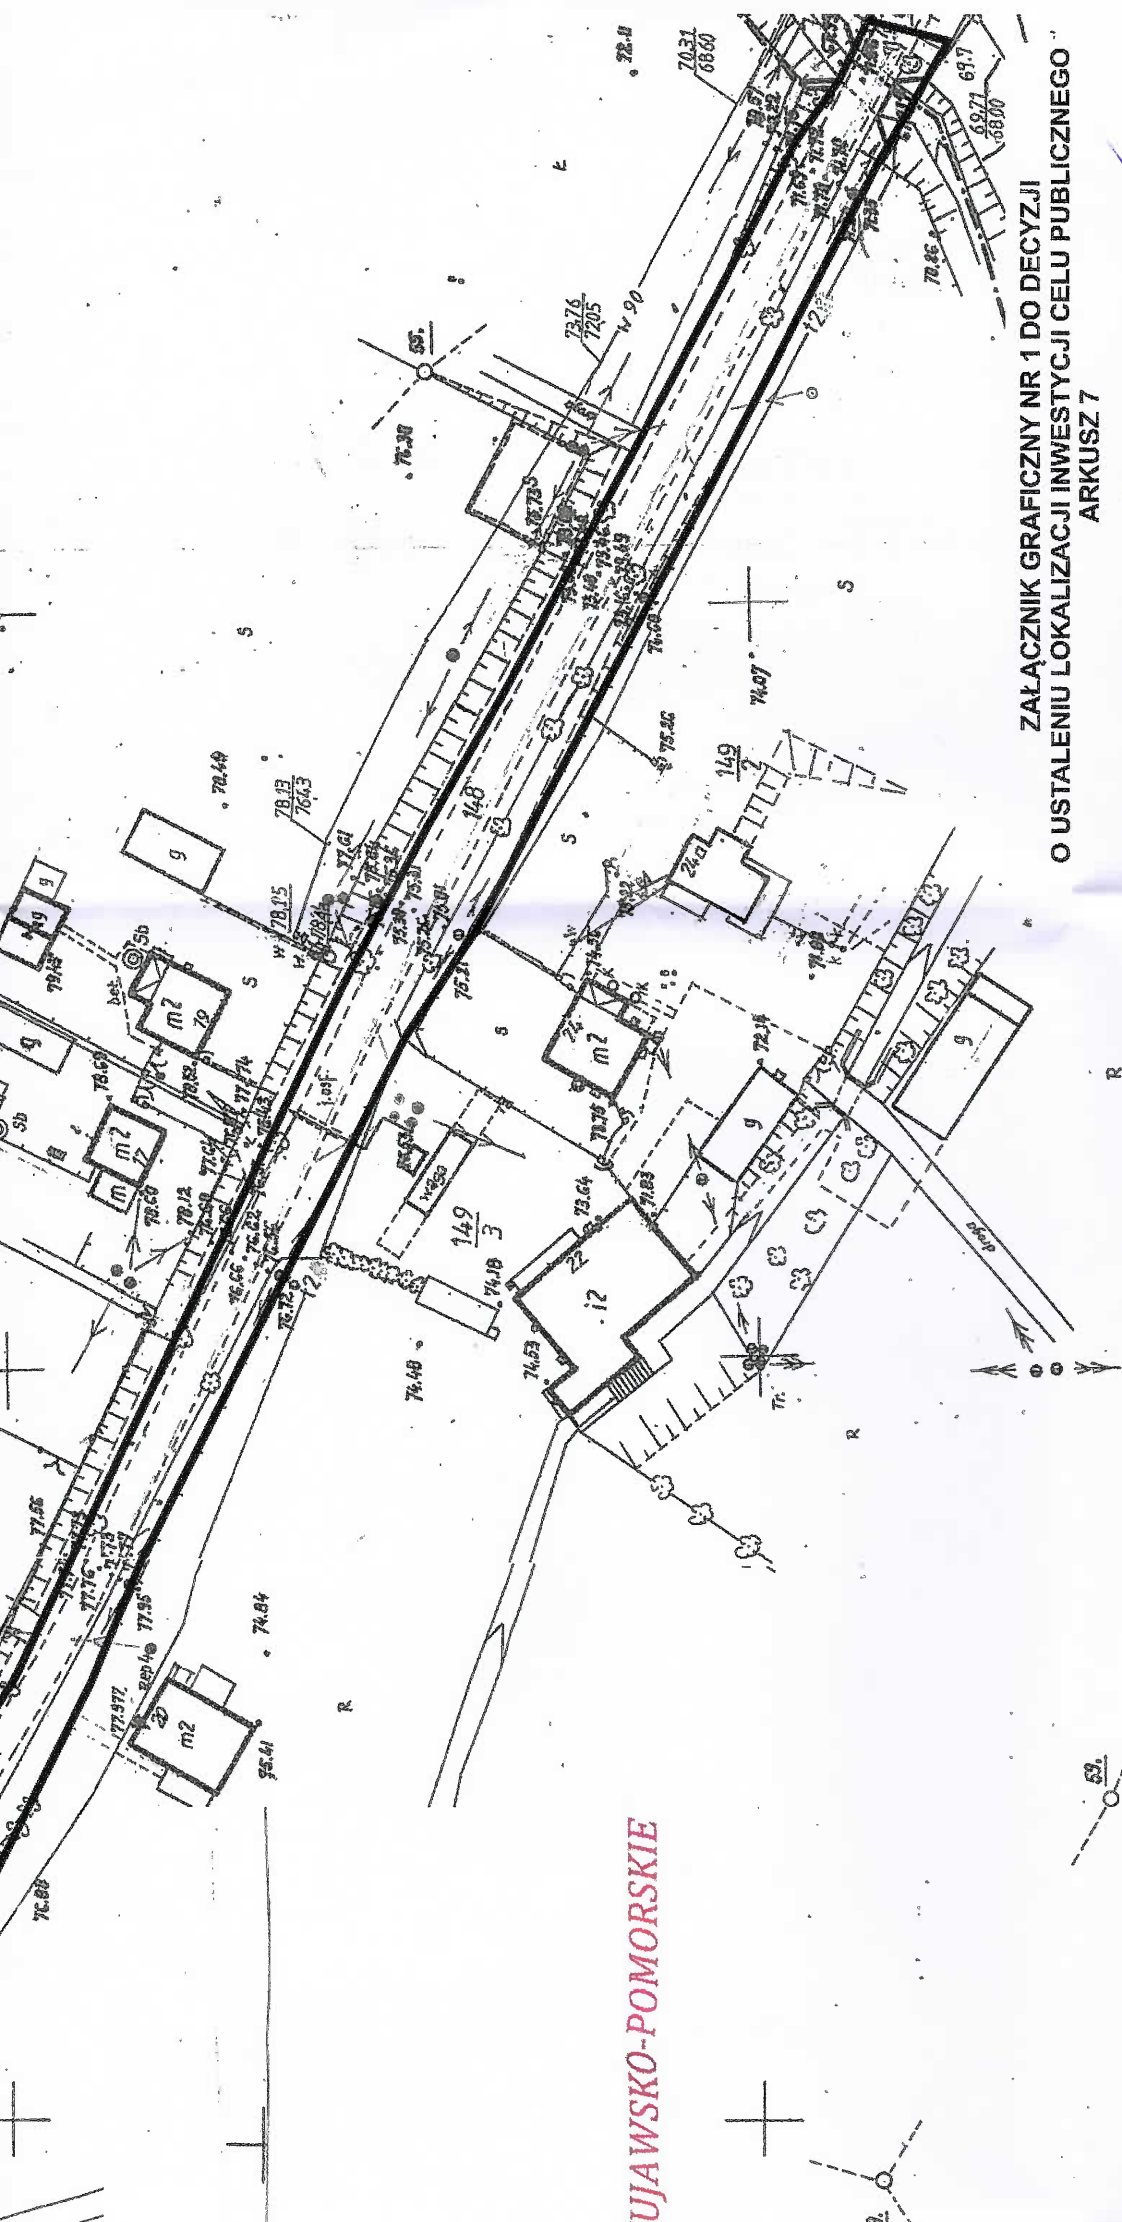

ZALĄCZNIK GRAFICZNY NR 1 DO DECYZJI
O USTALENIU LOKALIZACJI INWESTYCJI CELU PUBLICZNEGO
ARKUSZ 7

ZNAK: 8.186.6733.133.12.14.0.1
Z DNIA: 08.03.2019r. Michał Rywald

OZNACZENIA

— LINIA ROZGRANICZAJĄCA TEREN INWESTYCJI

Projekt decyzji przygotował:

inż. Michał Rywald

Pracownia zawodowa
inżyniera geodety
ul. Wolności 20/1
85-100 Świecie

o powierzchni i kształcie wyznaczonego przedmiotem.

tel. 56 83 230 275

MAPA SYTUACYJNO - WYSOKOŚCIOWA 1:1000

1. Osnowa : Układ państwowy, poligonizacja techniczna IV klasy, Wojewódzkie Biuro Geodezji i Urzędzeń Rolnych 1974 r.
2. Osnowa wysokościowa : sieć niwelacji technicznej V klasy nawiązana do reperów IV klasy w układzie państwowym Kronsztadt, W.B.G. i U.R. rok 1974.
3. Pomiar sytuacyjny : wykonano metodą bezpośrednią ; pomiar wysokościowy metodą niwelacji przekrojów poprzecznych, W.B.G. i U.R. rok 1974.
4. Mapa : siatkę kwadratów i punkty osnowy naniesiono podziałką i cyrklem, sytuację skartowano nanosząc "Census", W.B.G. i U.R. rok 1974.

województwo bydgoskie
powiat Świecie
gmina Drżycim

DRZYCIM

Szkie arkuszy

1	2
3	
4	

Wojewódzkie Biuro Geodezji i Urzędzeń Rolnych
w Bydgoszczy
Kierownik
Pracownia Zawodowa
W.B.G. i U.R. w Bydgoszczy
K. Adamski, R. Berent
Wykreslił: Michał Rywald
inspektor kontroli
inż. Edward Tulewski
inż. Czarnowski
Za Głównego Inżyniera
Adam Pioski
Nr. ks. rob. WBG i U.R. 401/15/37/74
Specialista