

MAPA DO CELÓW PROJEKTOWYCH
SKALA 1:500

ID Zgłoszenia: 6640.1130.2018, dn. 29.06.2018r.

1. Układ odniesienia: "Kronsztadt 86"

2. Układ współrzędnych: "2000" strefa 6


3. Mapa w postaci numerycznej wykonana na podstawie danych pozyskanych metodą łączoną (pomiar bezpośredni, digitalizacja).

UWAGA:

Nie wyklucza się istnienia w terenie innych nie wykazanych na niniejszej mapie urządzeń podziemnych, które nie były zgłoszone do inwentaryzacji, lub o których brak jest informacji w instytucjach branżowych.

GEODETA UPRAWNIONY
mgr inż. Robert Królczak
Piskarki 21A, 86-131 Jeżewo
tel. 0-502 502 868, Nr upr. 19330

Poświadczam, że niniejsza mapa została opracowana w wyniku prac geodezyjnych i kartometrycznych, których rezultaty zostały operatorem technicznym wpisane do ewidencji terenów państwowego zasobu geodezyjnego i kartometrycznego.	
Organ prowadzący ewidencję zasobu geodezyjnego i kartometrycznego	STAJESIA ŚWIECKI
Identyfikator ewidencji, tj. numer i data ostatniego technicznego	90414 20.18.1134
Data wpisania operatu technicznego do ewidencji terenów państwowego zasobu geodezyjnego i kartometrycznego	13.01.2018
Imię, nazwisko i tytuł osoby reprezentującej organ	KIEROWSKI Powiatowego Ośrodka Dokumentacji Geodezyjnej i Kartometrycznej

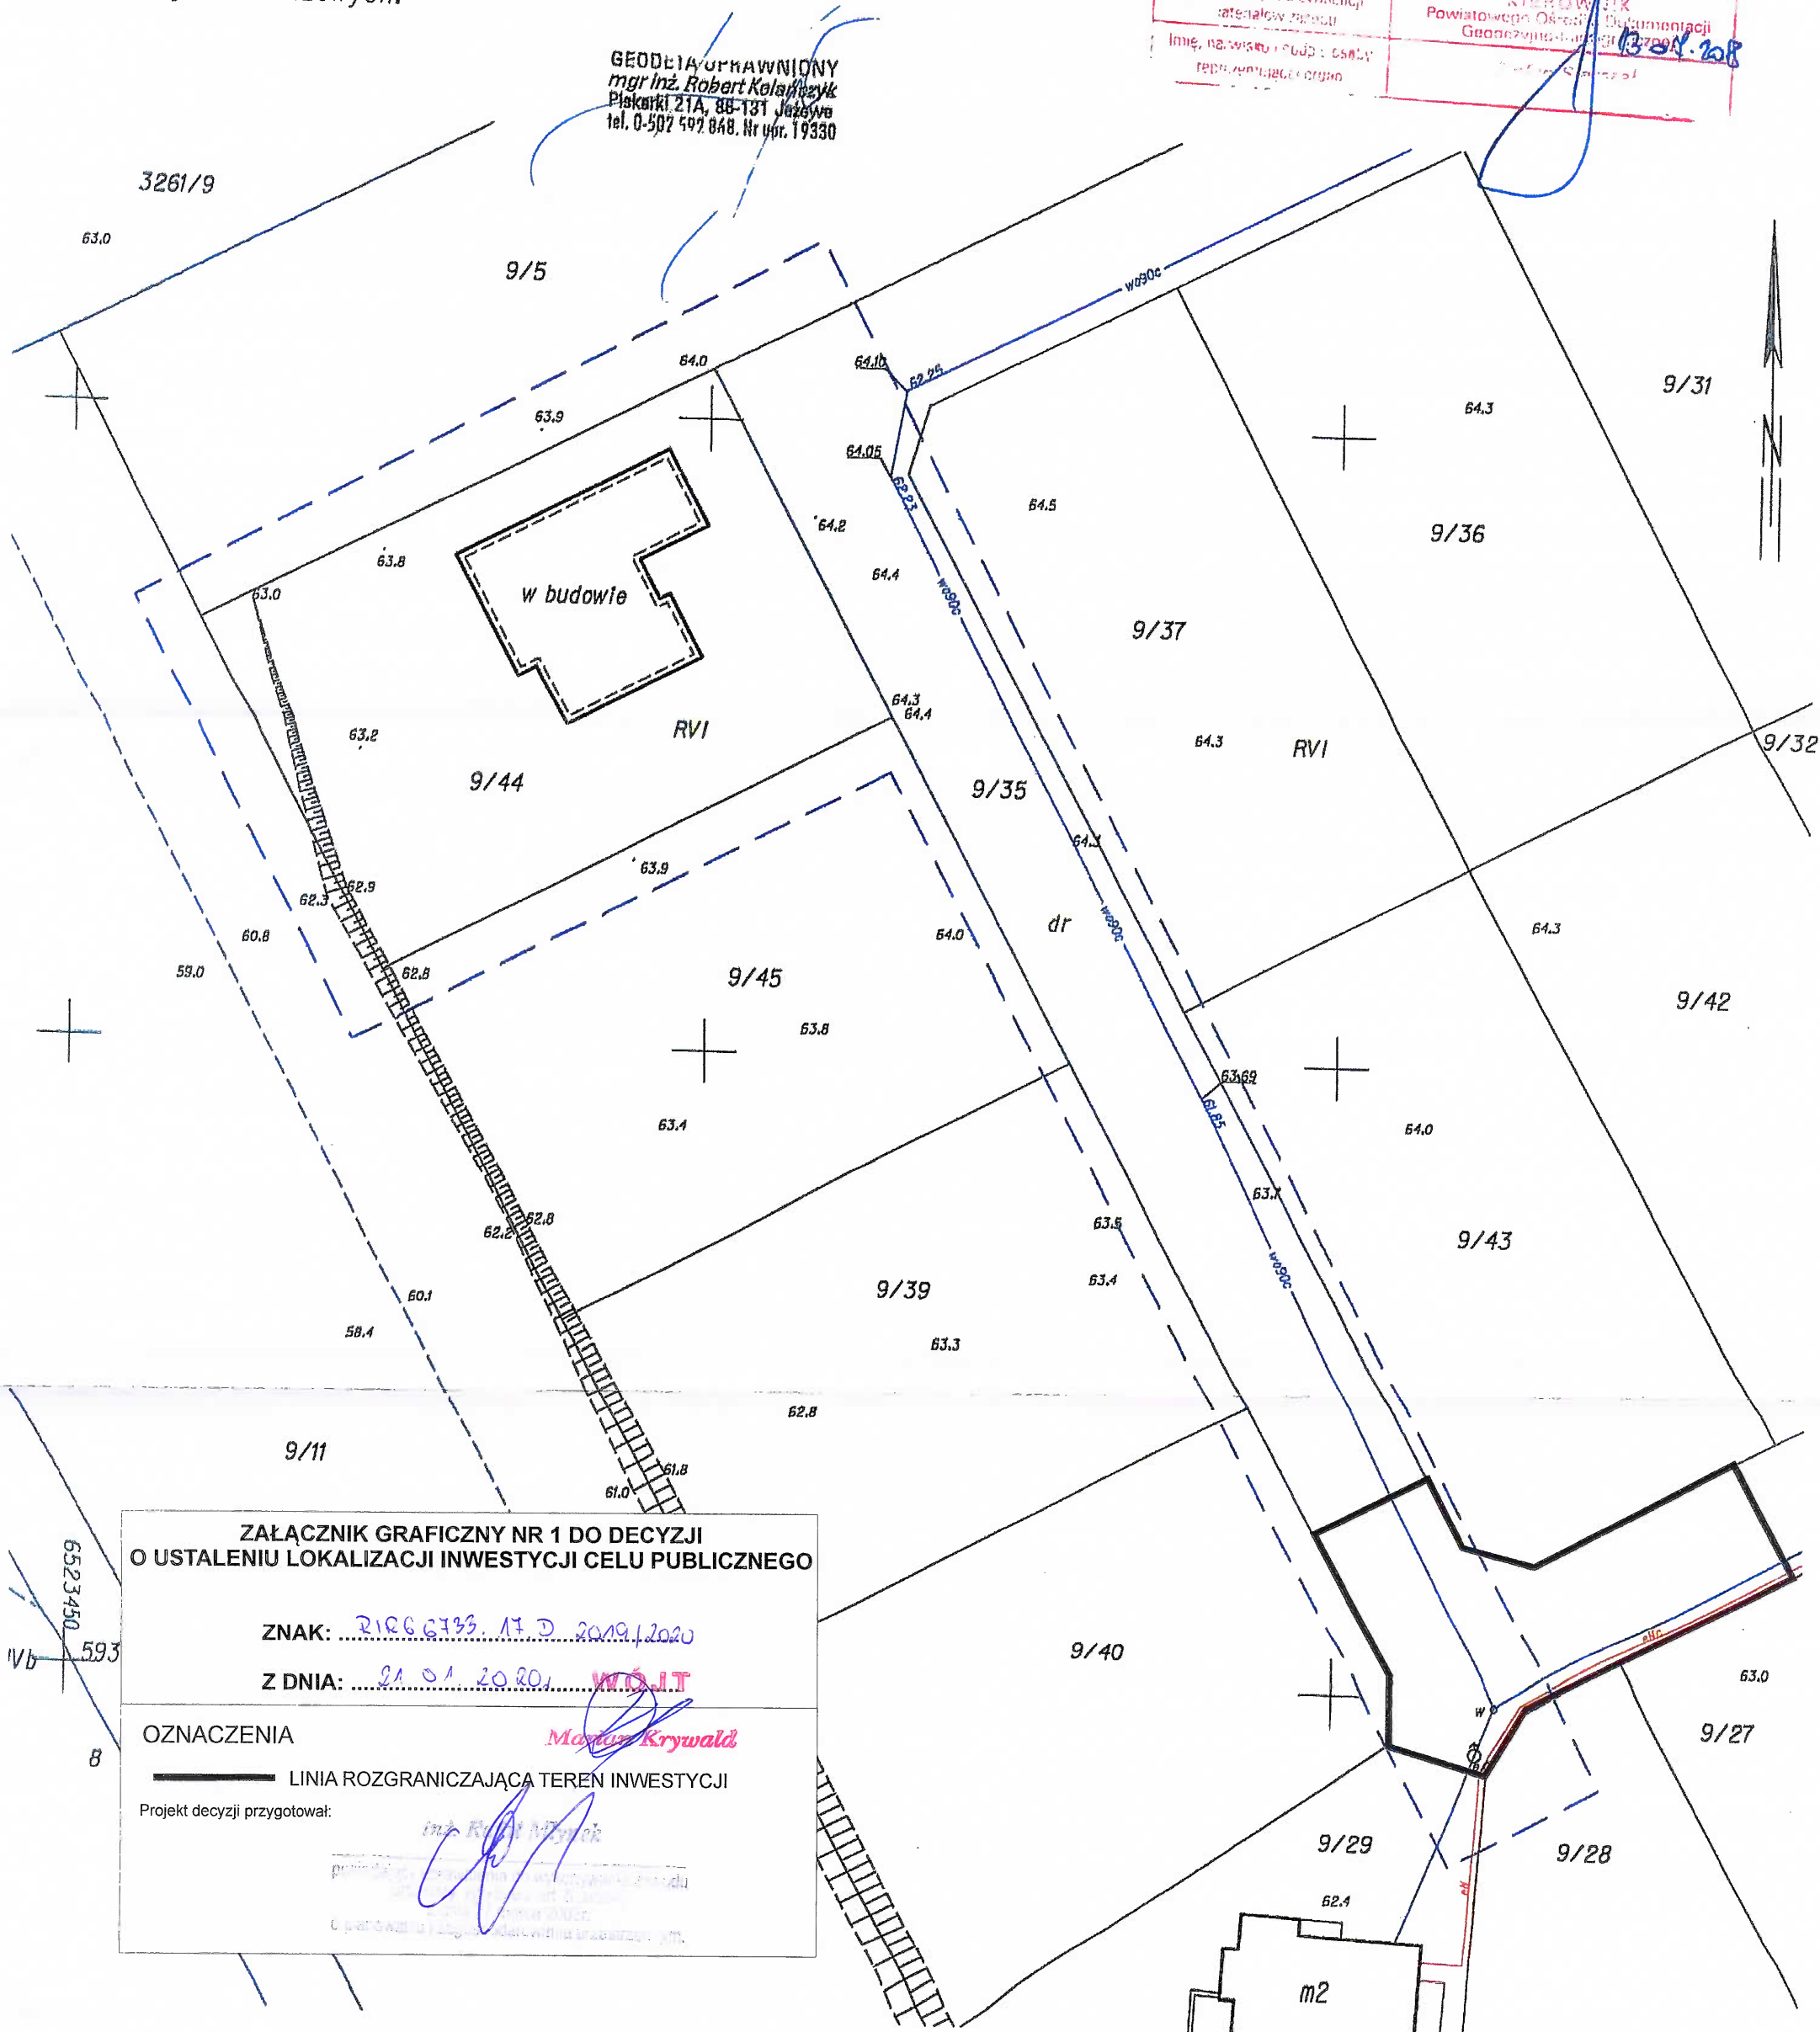

ZAŁĄCZNIK GRAFICZNY NR 1 DO DECYZJI
O USTALENIU LOKALIZACJI INWESTYCJI CELU PUBLICZNEGO

ZNAK: 2106.6733.17.0.2019.2020

Z DNIA: 21.01.2020, WÓJCI

OZNACZENIA

— LINIA ROZGRANICZAJĄCA TEREN INWESTYCJI

Projekt decyzji przygotował:

mgr inż. Robert Królczak

mgr inż. Robert Królczak
Piskarki 21A, 86-131 Jeżewo
tel. 0-502 502 868, Nr upr. 19330