


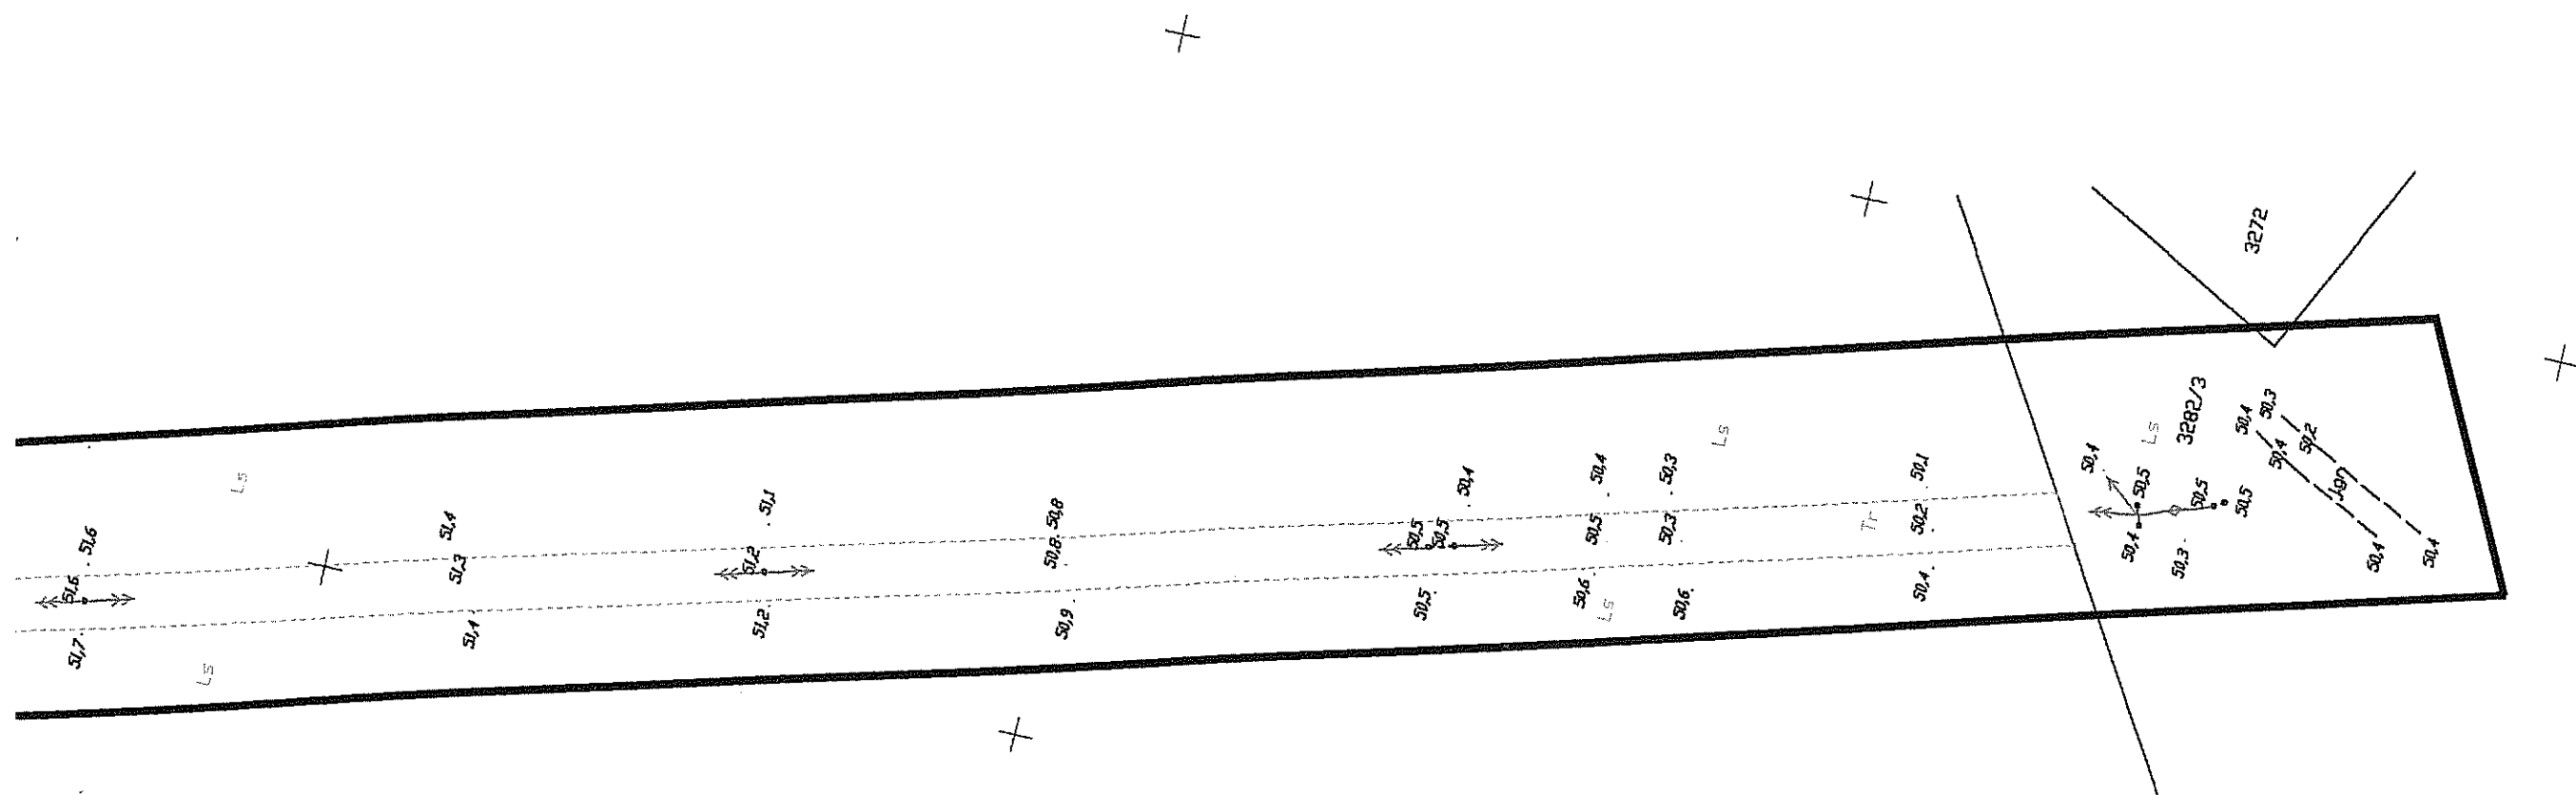

**ZAŁĄCZNIK GRAFICZNY NR 1 DO DECYZJI
O USTALENIU LOKALIZACJI INWESTYCJI CELU PUBLICZNEGO
ARKUSZ 1**

ZNAK: AIAG.6733.4.D.2020

Z DNIA: 14.07.2020 WŁAŚCICIEL

OZNACZENIA

Marian Chywałd

— LINIA ROZGRANICZAJĄCA TEREN INWESTYCJI


Projekt decyzji przygotował:

inż. Rafał Młynch


posiadający uprawnienia do wykonywania czynności w zakresie

planowania i zagospodarowania przestrzennego

zgodnie z przepisami ustawy z dnia 27.03.2003 r. o planowaniu i zagospodarowaniu przestrzennym.

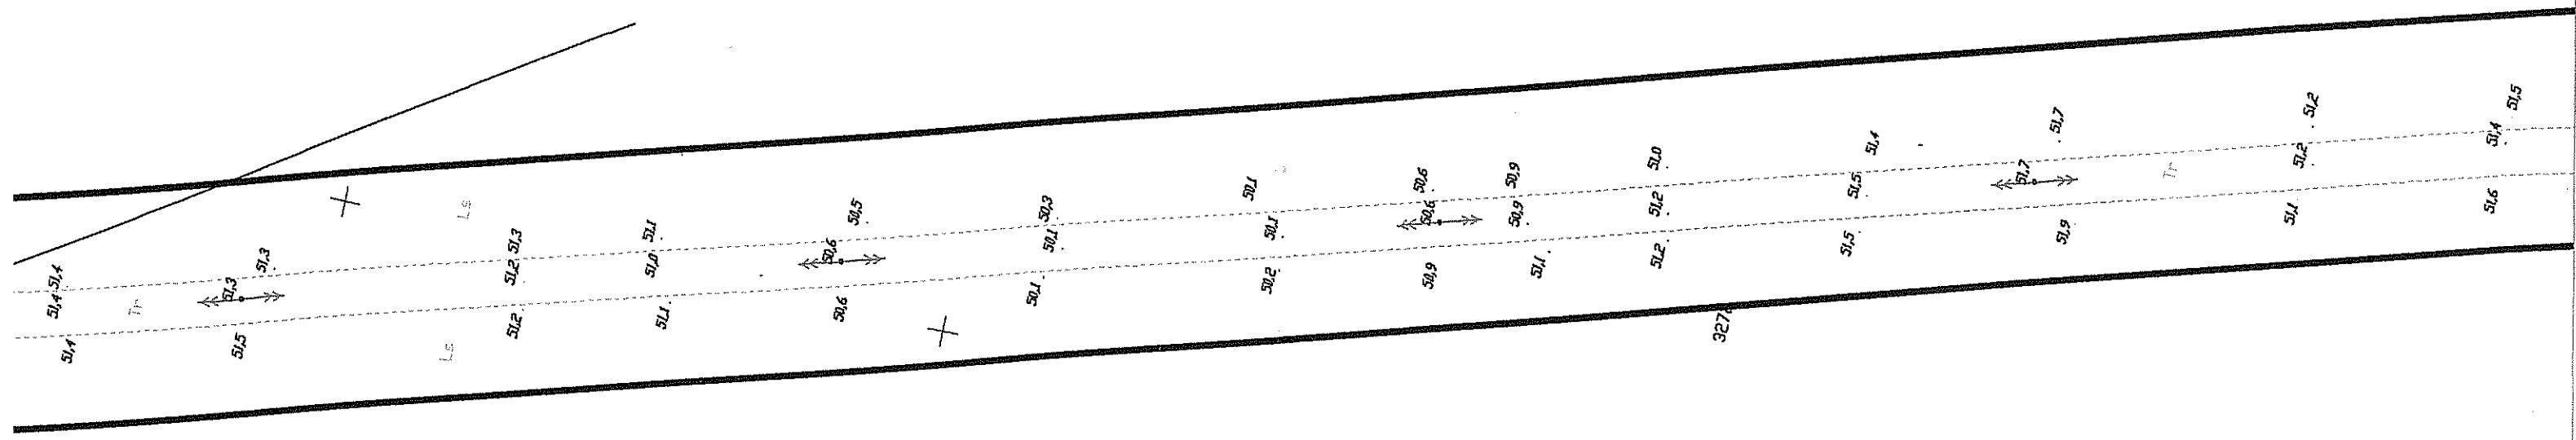

533000
6324900

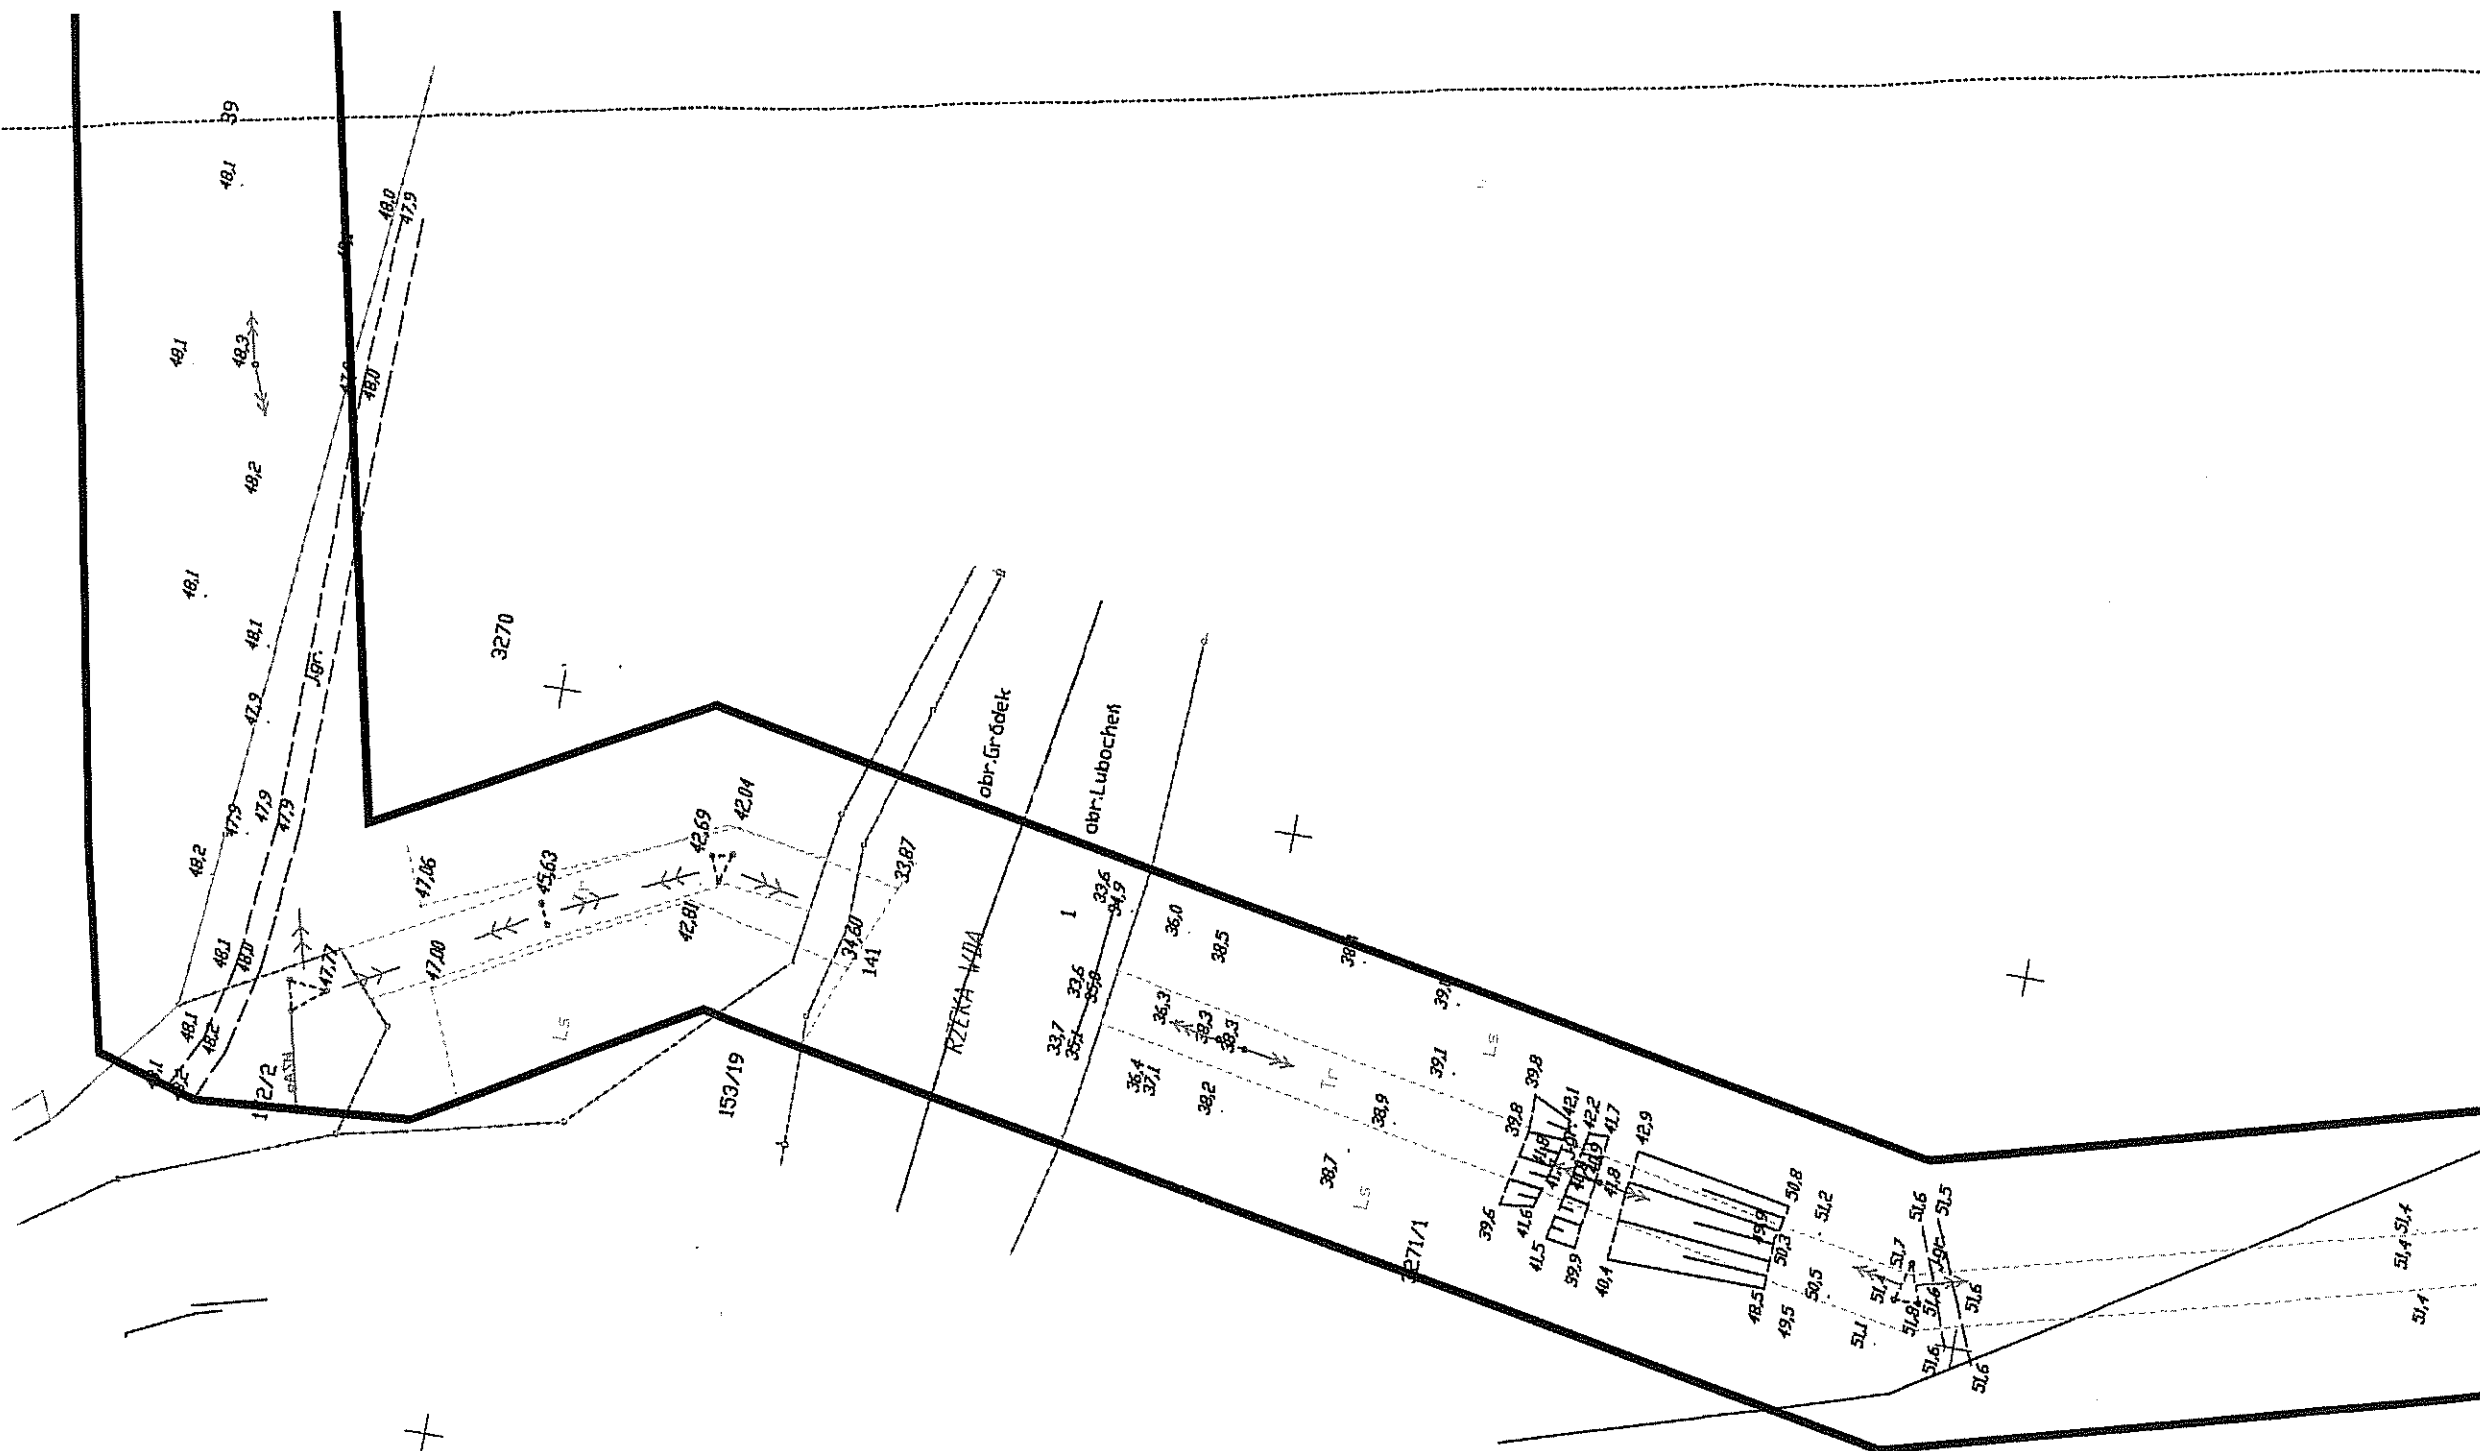

MAPA DO CELÓW PROJEKTOWYCH
SKALA 1:1000

Województwo kujawsko-pomorskie

Powiat: świecki

Jednostka ewidencyjna: Drzycim [041403_2]

Obwód: LUBOCHEN 0011

dz. nr : 3282/3, 3272, 3271/1, 1

Obwód: GRUDEK 0008

dz. nr : 141, 153/19, 3270, 172/2, 39, 41,

3262/2, 3269, 3268, 3267/3, 3266/1, 178, 3257/1, 3256

Jednostka ewidencyjna: Jerzewo [041404_2]

Obwód: KRAPIEWICE 0010

dz. nr : 2

data: 15.11.2019r

CZĘŚĆ 3

CZĘŚĆ 2