Podpisany przez:
Elżbieta Babińska
dnia 28 października 2026 r.

# UCHWAŁA NR XXXII/187/2026
# RADY GMINY DRZYCIM

z dnia 28 października 2026 r.

**zmieniająca uchwałę Nr XVIII/143/2020 Rady Gminy Drzycim z dnia 10 listopada 2020 r. w sprawie wyznaczenia obszaru i granic aglomeracji Drzycim**

Na podstawie art. 18 ust. 2 pkt 15), art. 40 ust. 1 i art. 41 ust. 1 ustawy z dnia 8 marca 1990 r. o samorządzie gminnym (t.j. Dz. U. z 2026 r., poz. 662 ze zm.)[1)], art. 87 ust. 1, 4, 6 i 8 i art. 92 ustawy z dnia 20 lipca 2017 r. Prawo wodne (t.j. Dz. U. z 2026 r. poz. 1335), art. 4 ust. 1 ustawy z dnia 7 lipca 2022 r. o zmianie ustawy - Prawo wodne oraz innych ustaw (Dz. U z 2022 r. poz. 1549 ze zm.)[2)] uchwala się, co następuje:

**§ 1.** W Uchwale Nr XVIII/143/2020 Rady Gminy Drzycim z dnia 10 listopada 2020 r. w sprawie wyznaczenia obszaru i granic aglomeracji Drzycim (Dziennik Urzędowy Województwa Kujawsko-Pomorskiego z dnia 18 listopada 2020 roku, poz. 5539) wprowadza się następujące zmiany:

1) § 2. 1. otrzymuje brzmienie:

„§ 2. 2. 1. Wyznacza się aglomerację Drzycim o równoważnej liczbie mieszkańców (RLM) 2 194 z dwiema oczyszczalniami ścieków zlokalizowanymi w miejscowości Gródek i jedną zlokalizowaną w miejscowości Drzycim.”;

2) § 2. 3. otrzymuje brzmienie:

„§ 2. 2. 3. W obszar i granice aglomeracji Drzycim wchodzą następujące miejscowości:

1) miejscowość Drzycim (część miejscowości);

2) miejscowość Gródek (część miejscowości);

3) miejscowość Jastrzębie (część miejscowości);

4) miejscowość Wery (część miejscowości).”;

3) § 3. otrzymuje brzmienie:

„§ 3. Część opisowa aglomeracji Drzycim stanowi Załącznik Nr 1.”;

4) § 4. otrzymuje brzmienie:

„§ 4. Część graficzna aglomeracji Drzycim stanowi Załącznik Nr 2.”;

5) Załącznik Nr 1 do uchwały otrzymuje brzmienie określone w załączniku Nr 1 do niniejszej uchwały.

6) Załącznik Nr 2 do uchwały otrzymuje brzmienie określone w załączniku Nr 2 do niniejszej uchwały.

**§ 2.** Wykonanie uchwały powierza się Wójtowi Gminy Drzycim.

**§ 3.** Uchwała wchodzi w życie po upływie 14 dni od dnia ogłoszenia w Dzienniku Urzędowym Województwa Kujawsko-Pomorskiego.

Przewodnicząca Rady Gminy

**Elżbieta Babińska**

[1)] Dz U z 2026 poz. 912, 1273
[2)] Dz U z 2023 poz 877

Załącznik nr 1 do uchwały nr XXXII/187/2026
RADY GMINY DRZYCIM
z dnia 28 października 2026 r.

# CZĘŚĆ OPISOWA AGLOMERACJI DRZYCIM

**1.** długość i rodzaj sieci kanalizacyjnej lub planowana do budowy sieć kanalizacyjna, liczba stałych mieszkańców aglomeracji, liczba osób czasowo przebywających w aglomeracji oraz przemysł obsługiwany przez sieć kanalizacyjną lub planowaną do budowy sieć kanalizacyjną oraz oczyszczalnię ścieków, a także wskaźnik koncentracji;

a) sieć istniejąca;

<table>
<tr><td rowspan="2">Lp.</td><td rowspan="2">Sieć istniejąca</td><td rowspan="2">Długość [km]</td><td colspan="3">aglomeracja Drzycim</td></tr>
<tr><td>stali mieszkańcy aglomeracji [os. = RLM]</td><td>osoby czasowo przebywające na terenie aglomeracji [os. = RLM]</td><td>przemysł [RLM]</td></tr>
<tr><td>1</td><td>Sanitarna (grawitacyjna i tłoczna)</td><td>26,85</td><td rowspan="2">2 194</td><td rowspan="2">0</td><td rowspan="2">0</td></tr>
<tr><td>2</td><td>Ogólnospławna (w tym grawitacyjna)</td><td>0,00</td></tr>
<tr><td colspan="2">RAZEM</td><td>26,85</td><td colspan="3">2 194 RLM</td></tr>
</table>

Opis:
Sieć istniejąca (według stanu na 2026 rok):
- Długość sieci kanalizacyjnej sanitarnej w aglomeracji – grawitacyjnej – 19,37 km,
- Długość sieci kanalizacyjnej sanitarnej w aglomeracji – tłocznej – 7,47 km,
- Długość sieci kanalizacyjnej ogólnospławnej w aglomeracji – grawitacyjnej – 0,00 km,
- Długość sieci kanalizacyjnej ogólnospławnej w aglomeracji – tłocznej – 0,00 km
- Długość sieci kanalizacyjnej ogółem (sanitarnej i ogólnospławnej w aglomeracji) – grawitacyjnej – 19,37 km,
- Długość sieci kanalizacyjnej ogółem (sanitarnej i ogólnospławnej w aglomeracji) – tłocznej – 7,47 km,
- Długość kanalizacji deszczowej w aglomeracji – 0,80 km.

Stali mieszkańcy aglomeracji [zameldowani na pobyt stały i czasowy] (według stanu na maj 2026 roku):
- Drzycim (część miejscowości) – 891 os. zameldowanych na pobyt stały i 15 os. zameldowanych na pobyt czasowy, łącznie 906 os. zameldowanych na pobyt stały i czasowy,
- Gródek (część miejscowości) – 870 os. zameldowanych na pobyt stały i 15 os. zameldowanych na pobyt czasowy, łącznie 885 os. zameldowanych na pobyt stały i czasowy,
- Jastrzębie (część miejscowości) – 283 os. zameldowanych na pobyt stały i 1 os. zameldowana na pobyt czasowy, łącznie 284 os. zameldowane na pobyt stały i czasowy,
- Wery (część miejscowości) – 119 os. zameldowanych na pobyt stały i 0 os. zameldowanych na pobyt czasowy, łącznie 119 os. zameldowanych na pobyt stały i czasowy.

Na terenie objętym obszarem aglomeracji Drzycim brak osób czasowo przebywających na terenie aglomeracji

(zarejestrowane miejsca noclegowe w aglomeracji).
RLM pochodzące od przemysłu na obszarze aglomeracji Drzycim wynosi 0 RLM – w granicach aglomeracji Drzycim nie są wytwarzane typowe ścieki przemysłowe biologicznie rozkładalne (zgodnie z Załącznikiem nr 5 do Rozporządzenia Ministra Gospodarki Morskiej i Żeglugi Śródlądowej z dnia 12 lipca 2019 r. w sprawie substancji szczególnie szkodliwych dla środowiska wodnego oraz warunków, jakie należy spełnić przy wprowadzaniu do wód lub do ziemi ścieków, a także przy odprowadzaniu wód opadowych lub roztopowych do wód lub do urządzeń wodnych [Dz. U. 2019 poz. 1311]).

b) sieć planowana;

1) projekt zagospodarowania terenu – Budowa sieci kanalizacji sanitarnej grawitacyjno – tłocznej wraz z budową tłoczni ścieków z jej zasilaniem energetycznym oraz budową sieci wodociągowej rozdzielczej wraz z infrastrukturą towarzyszącą w miejscowości Gródek, gmina Drzycim.

Przedmiotem jest projekt budowlany związany z budową sieci kanalizacji sanitarnej grawitacyjno – tłocznej wraz z budową tłoczni ścieków z jej zasilaniem energetycznym oraz budową sieci wodociągowej rozdzielczej wraz z infrastrukturą towarzyszącą w miejscowości Gródek, gmina Drzycim. Planowane zamierzenie położone będzie na terenie działek o nr ewid. 218, 246/1, 247/3, 247/4, 247/5, obręb ewidencyjny Gródek [0008], jednostka ewidencyjna Drzycim [041403_2]. Teren przewidziany pod inwestycję, przebiega wzdłuż ulicy Szkolnej oraz częściowo w ul. Osiedlowej i Leśnej w miejscowości Gródek. Inwestycja zlokalizowana jest w pasie dróg wewnętrznych, których właścicielami jest Gmina Drzycim. Ulica Osiedlowa i część ulicy Leśnej wykonane są w technologii betonu asfaltowego, natomiast ulica Szkolna w przeważającej mierze stanowi drogę nieutwardzoną. W obrębie opracowania przebiega kanał derywacyjny – Kanał Wdy. Teren inwestycji jest uzbrojony w infrastrukturę podziemną, w skład której wchodzą sieci: wodociągowa, kanalizacji sanitarnej, energetyczna oraz teletechniczna. Aktualnie ścieki z tego terenu są oczyszczane na oczyszczalni ścieków socjalno - bytowych Spółdzielni Mieszkaniowej "Energetyk" Gródek (PLKP5034). Oczyszczalnia zlokalizowana jest na działce 214, obręb Gródek. Projekt zakłada, że ścieki socjalno – bytowe z terenu osiedla wielorodzinnego w Gródku należy przekierować do projektowanej tłoczni ścieków. Ścieki skierowane do tłoczni ścieków według projektu zostaną rurociągiem kanalizacji sanitarnej grawitacyjnej z rur PVC200. Zakłada się, że tłocznia ścieków zlokalizowana zostanie na terenie działki o nr ewid. 218, skąd ścieki należy przetransportować projektowaną siecią kanalizacji sanitarnej tłocznej z rur PEHD–RC SDR17 DN/OD 110/6,6 mm do istniejącej studni kanalizacji sanitarnej, zlokalizowanej w ul. Szkolnej na terenie działki o nr ewid. 247/5. W związku z rozbudową i przebudową w latach ubiegłych oczyszczalni ścieków w miejscowości Drzycim oraz rozbudową sieci kanalizacji sanitarnej na terenie Gminy Drzycim zdecydowano, że ścieki z tego terenu docelowo zostaną przetransportowane do istniejącej sieci kanalizacji sanitarnej w miejscowości Gródek i dalej istniejącym systemem grawitacyjno – tłocznym do gminnej oczyszczalni ścieków w miejscowości Drzycim (PLKP5031), gdzie będą oczyszczane. Kolejne sprawozdania
z realizacji Krajowego Programu Oczyszczania Ścieków Komunalnych wskazują, że oczyszczalnia ta jest przeciążona. Wielkość oczyszczalni według projektu wskazana w równoważnej liczbie mieszkańców (RLM) wynosi 209, natomiast liczba mieszkańców obsługiwana przez tę oczyszczalnię według stanu na 2026 rok wynosi 367 osób (zameldowanych na pobyt stały i czasowy). Oczyszczalnia ścieków jest obiektem wyeksploatowanym, jeszcze z lat 70. XX wieku i jej dalsze użytkowanie nie jest uzasadnione technicznie i ekonomicznie.

Z uwagi na położenie planowanej inwestycji w granicach Obszaru Natura 2000 Bory Tucholskie (PLB220009) oraz częściowo Wdeckiego Parku Krajobrazowego, na podstawie § 3 ust. 5 Rozporządzenia Ministra Gospodarki Morskiej i Żeglugi Śródlądowej z dnia 27 lipca 2018 r. w sprawie sposobu wyznaczania obszarów i granic aglomeracji (Dz. U. 2018 poz. 1586), istnieje uzasadnienie obniżenia wymaganego wskaźnika koncentracji do 90 Mk/km.
Planowana inwestycja obejmuje teren osiedla mieszkaniowego w Gródku ul. Słoneczna, Wędkarska oraz Wrzosowa. Zgodnie z rozporządzeniem aglomeracyjnym, przy wyznaczaniu wskaźnika koncentracji nie wlicza się RLM z sektora przemysłowego. Liczba mieszkańców objęta planowaną inwestycją obejmującą zabudowania (i ich mieszkańców) przy ul. Słonecznej, Wędkarskiej i Wrzosowej w Gródku wynosi łącznie 367 osób zameldowanych na pobyt stały lub/i czasowy według stanu na maj 2026 roku. W granicach planowanej inwestycji brak jest zarejestrowanych miejsc noclegowych.
Planowana długość sieci kanalizacyjnej doprowadzająca ścieki do oczyszczalni ścieków w Drzycimiu przedstawia się następująco:

- budowa sieci kanalizacji sanitarnej grawitacyjnej z rur PVC–U 200/5,9 mm o łącznej długości 82,00 m,
- budowa sieci kanalizacji sanitarnej ciśnieniowej – tłocznej z rur PEHD–RC SDR17 DN/OD 110/6,6mm o łącznej długości 861,50 m (dł. trasy 945,50 m).

Z uwagi, iż w wyniku realizacji projektu nastąpi likwidacja oczyszczalni ścieków oraz wybudowanie odcinka przerzutowego celem doprowadzenia ścieków do oczyszczalni ścieków w Drzycimiu spełniającej wymogi prawa – długości wybudowanego odcinka przerzutowego nie wlicza się do długości budowanej sieci, uwzględnianej przy wyliczaniu wskaźnika koncentracji.
Podsumowując, planowana długość sieci doprowadzająca ścieki do oczyszczalni ścieków w Drzycimiu, którą należy uwzględnić przy obliczeniu wskaźnika koncentracji w ramach realizacji inwestycji wynosi 82,0 m.
Wskaźnik koncentracji ($W_k$) przedstawia się następująco: $W_k = L_m / L_p$, gdzie:
$L_m$ – liczba mieszkańców (oraz osób czasowo przebywających w aglomeracji), którzy będą obsługiwani przez planowaną do budowy sieć kanalizacyjną
$L_p$ – planowana długość sieci kanalizacyjnej (wyrażona w kilometrach), niezbędna do obsłużenia tych mieszkańców i wynosi:

$$W_k = 367 \text{ os.} / 0{,}082 \text{ km} = 4\,475{,}6 \ (\approx 4\,475)$$

Planowany termin realizacji inwestycji – 2027-2028

2) projekt zagospodarowania terenu – Budowa sieci kanalizacji sanitarnej grawitacyjno–tłocznej wraz z budową tłoczni ścieków z jej zasilaniem energetycznym w miejscowości Gródek, gmina Drzycim

Przedmiotem opracowania jest projekt budowlany związany z budową sieci kanalizacji sanitarnej grawitacyjno–tłocznej wraz z budową tłoczni ścieków z jej zasilaniem energetycznym w miejscowości Gródek, gmina Drzycim. Planowana lokalizacja inwestycji na terenie działek o nr ewid. 96/2, 135/2, 136, 158/4, 159/3, 3263/4 obręb ewid. Gródek [0008], gmina Drzycim. Teren przewidziany pod inwestycję położony jest w południowo – wschodniej części miejscowości Gródek, gmina Drzycim. Swoim zasięgiem obejmuje część drogi gminnej nr 030555C – ul. Kwiatowa (działka o nr ewid. 96/2 obręb Gródek, gm. Drzycim) oraz nr 030568C – ul. Wdecka (działka o nr ewid. 135/2 i 136 obręb ewid. Gródek, gmina Drzycim). Przebieg sieci kanalizacji sanitarnej oraz kabla elektroenergetycznego zaplanowano również w niezalesionym fragmencie działki o nr ewid. 3263/4 obręb ewid. Gródek, gm.

Drzycim oraz w drodze wewnętrznej dz. nr ewid. 159/3 obręb Gródek, gm. Drzycim, będącej w Zarządzie Wójta Gminy Drzycim.
Aktualnie ścieki socjalno – bytowe z terenu strefy przemysłowej w Gródku, położonej wzdłuż ulicy Inżyniera Alfonsa Hoffmana oraz częściowo z zabudowy jednorodzinnej zlokalizowanej na osiedlu przy ul. Kwiatowej, trafiają do istniejącej oczyszczalni ścieków zlokalizowanej na terenie działki 159/1 ob. ewid. Gródek, gm. Drzycim (PLKP5033), zarządzanej przez Spółdzielnię Mieszkaniową Energetyk w Gródku. Istniejąca oczyszczalnia, która nie jest objęta opracowaniem podlegać będzie likwidacji z uwagi na jej przeciążenie. Sprawozdanie z realizacji Krajowego programu oczyszczania ścieków komunalnych za 2023 rok wykazało m.in., że średnie roczne stężenia zanieczyszczeń w ściekach oczyszczonych z oczyszczalni nie spełniają wymaganych w Rozporządzeniu Ministra Gospodarki Morskiej i Żeglugi Śródlądowej z dnia 12 lipca 2019 r. w sprawie substancji szczególnie szkodliwych dla środowiska wodnego oraz warunków, jakie należy spełnić przy wprowadzaniu do wód lub do ziemi ścieków, a także przy odprowadzaniu wód opadowych lub roztopowych do wód lub do urządzeń wodnych (Dz. U. 2019 poz. 1311). Dzięki realizacji inwestycji pn. Budowa sieci kanalizacji sanitarnej w ul. Laskowickiej, Szkolnej, Podgórnej, Łąkowej i Krótkiej w miejscowości Gródek wraz z doprowadzeniem ścieków do oczyszczalni ścieków w Drzycimiu zakończonej w 2024 roku przekierowano część ścieków zlewni oczyszczalni ścieków socjalno-bytowych Zakład Gródek (PLKP5033) do oczyszczalni ścieków w Drzycimiu (PLKP5031) i dzięki temu w latach późniejszych (2024-2025) oczyszczalnia ścieków Zakład Gródek (PLKP5033) była w stanie spełnić wymagania dotyczące standardów oczyszczania zgodnie z Rozporządzeniem Ministra Gospodarki Morskiej i Żeglugi Śródlądowej z dnia 12 lipca 2019 r. w sprawie substancji szczególnie szkodliwych dla środowiska wodnego oraz warunków, jakie należy spełnić przy wprowadzaniu do wód lub do ziemi ścieków, a także przy odprowadzaniu wód opadowych lub roztopowych do wód lub do urządzeń wodnych (Dz. U. 2019 poz. 1311). Oczyszczalnia ścieków jest obiektem wyeksploatowanym, jeszcze z lat 70. XX wieku i jej dalsze użytkowanie nie jest uzasadnione technicznie i ekonomicznie.
W związku z rozbudową i przebudową w latach ubiegłych oczyszczalni ścieków w miejscowości Drzycim oraz budową sieci kanalizacji sanitarnej na terenie Gminy Drzycim zdecydowano, że ścieki z terenu strefy przemysłowej oraz zabudowy jednorodzinnej osiedla położonego przy ul. Kwiatowej, zostaną docelowo przetransportowane do istniejącej sieci kanalizacji sanitarnej w miejscowości Gródek i dalej istniejącym systemem grawitacyjno – tłocznym do gminnej oczyszczalni ścieków w miejscowości Drzycim (PLKP5031), gdzie będą oczyszczane. W związku z powyższym, na istniejącym rurociągu grawitacyjnym DN200, doprowadzającym ścieki ze strefy przemysłowej do istniejącej oczyszczalni ścieków w miejscowości Gródek (działka o nr ewid. 159/3), na rurociągu należy zabudować studnię rewizyjną betonową DN1200 (S2), a ścieki należy skierować projektowanym kolektorem kanalizacji sanitarnej z rur dwuwarstwowych PEHD–RC 225mm i PVC–U 200 do projektowanej tłoczni ścieków DN2000 (T), którą zaprojektowano na terenie działki o nr ewid. 159/3. Dalej ścieki przetransportowane zostaną z terenu tłoczni ścieków rurociągiem tłocznym PEHD–RC 110mm do istniejącej studni (S1istn.), która zlokalizowana jest na terenie działki 96/2 obręb ewid. Gródek, w ul. Kwiatowej. W celu skierowania ścieków z części osiedla domów, położonych przy ul. Kwiatowej, na istniejącym kolektorze odprowadzającym ścieki do oczyszczalni ścieków w Gródku w działce o nr ewid. 96/2, należy zabudować studnię rewizyjną betonową DN1200 (S3), ścieki skierować projektowanym kolektorem kanalizacji sanitarnej grawitacyjnej z rur PVC–U 200 do istniejącej studni rewizyjnej (S1istn.). Dodatkowo należy przekierować istniejący rurociąg tłoczny PE90 zlokalizowany w ul. Wdeckiej (działka o nr ewid. 136) do istniejącej studni (Sistn.), zlokalizowanej na skrzyżowaniu ul. Kwiatowej i Podgórnej, tj. w działce o nr ewid. 96/2 poprzez projektowany rurociąg tłoczny z rur PEHD–RC 90/5,4mm. Istniejące włączenie rurociągu tłocznego w ul. Wdeckiej do studni istniejącej należy

zlikwidować. Ścieki socjalno – bytowe z terenu strefy przemysłowej w Gródku, położonej wzdłuż ulicy Inżyniera Alfonsa Hoffmana oraz częściowo z zabudowy jednorodzinnej zlokalizowanej na osiedlu przy ul. Kwiatowej skierowane zostaną grawitacyjnie rurociągami do projektowanej tłoczni ścieków, która zlokalizowana zostanie na terenie działki o nr ewid. 159/3.

Z uwagi na położenie planowanej inwestycji w granicach Świeckiego Obszaru Chronionego Krajobrazu, na podstawie § 3 ust. 5 Rozporządzenia Ministra Gospodarki Morskiej i Żeglugi Śródlądowej

z dnia 27 lipca 2018 r. w sprawie sposobu wyznaczania obszarów i granic aglomeracji (Dz. U. 2018 poz. 1586), istnieje uzasadnienie obniżenia wymaganego wskaźnika koncentracji do 90 Mk/km.

Planowana inwestycja obejmuje teren strefy przemysłowej w Gródku położonej wzdłuż ulicy Inżyniera Alfonsa Hoffmana oraz częściowo z zabudowy jednorodzinnej zlokalizowanej na osiedlu przy ul. Kwiatowej (oraz dodatkowo jedno zabudowanie przy ul. Laskowickiej). Zgodnie z rozporządzeniem aglomeracyjnym, przy wyznaczaniu wskaźnika koncentracji nie wlicza się RLM z sektora przemysłowego. Liczba mieszkańców objęta planowaną inwestycją obejmującą zabudowania (i ich mieszkańców) wynosi łącznie 107 osób zameldowanych na pobyt stały lub/i czasowy według stanu na maj 2026 roku. W granicach planowanej inwestycji brak jest zarejestrowanych miejsc noclegowych.

Planowana długość sieci doprowadzająca ścieki do oczyszczalni ścieków w Drzycimiu przedstawia się następująco:

- budową tłoczni ścieków DN2000, Qp=22,00 $m^3$/h, Hp=11,84 mSW, P=2,2kW,
- budowa sieci kanalizacji sanitarnej grawitacyjnej z rur PVC–U 200/5,9 mm o łącznej długości 37,00 m (wykop otwarty),
- budowa sieci kanalizacji sanitarnej grawitacyjnej z rur dwuwarstwowych PEHD–RC SDR17 PN10 DN/OD 225/13,4 mm o łącznej długości 54,50 m (przewiert sterowany),
- budowa sieci kanalizacji sanitarnej tłocznej z rur dwuwarstwowych PEHD–RC SDR17 PN10 DN/OD 90/5,4 mm o łącznej długości 170,00 m,
- budowa sieci kanalizacji sanitarnej tłocznej z rur PEHD–RC SDR17 PN10 DN/OD 110/6,6 mm o łącznej długości 401,00 m.

Z uwagi, iż w wyniku realizacji projektu nastąpi likwidacja oczyszczalni ścieków oraz wybudowanie odcinka przerzutowego celem doprowadzenia ścieków do oczyszczalni ścieków w Drzycimiu spełniającej wymogi prawa – długości wybudowanego odcinka przerzutowego nie wlicza się do długości budowanej sieci, uwzględnianej przy wyliczaniu wskaźnika koncentracji.

Podsumowując, planowana długość sieci doprowadzająca ścieki do oczyszczalni ścieków w Drzycimiu, którą należy uwzględnić przy obliczeniu wskaźnika koncentracji w ramach realizacji inwestycji wynosi 91,5 m.

Wskaźnik koncentracji ($W_k$) przedstawia się następująco: $\mathbf{W_k = L_m / L_p}$, gdzie:

$L_m$ – liczba mieszkańców (oraz osób czasowo przebywających w aglomeracji), którzy będą obsługiwani przez planowaną do budowy sieć kanalizacyjną

$L_p$ – planowana długość sieci kanalizacyjnej (wyrażona w kilometrach), niezbędna do obsłużenia tych mieszkańców i wynosi:

$$W_k = 107 \text{ os.} / 0{,}0915 \text{ km} = 1\,169{,}39 \ (\approx 1\,169)$$

Planowany termin realizacji inwestycji – 2028-2029

c) sieć planowana do modernizacji;

Nie jest planowana.

**2.** Istniejące i planowane do budowy oczyszczalnie ścieków, a w przypadku aglomeracji zakończonych końcowym punktem zrzutu ścieków komunalnych – informacja, do której aglomeracji ścieki te będą odprowadzane wraz z określeniem obciążenia oczyszczalni ścieków;

| Aglomeracja zakończona oczyszczalnią ścieków [TAK/NIE] | Aglomeracja zakończona końcowym punktem zrzutu ścieków komunalnych [TAK/NIE] |
|---|---|
| **TAK** | **NIE** |
| Opis [w przypadku aglomeracji zakończonej końcowym punktem zrzutu ścieków komunalnych]:<br>Nie dotyczy. | |

1. istniejące oczyszczalnie ścieków:

| Lp. | Kategoria | | - |
|---|---|---|---|
| 1. Oczyszczalnia ścieków komunalnych w Drzycimiu | Nazwa oczyszczalni ścieków | | Oczyszczalnia ścieków komunalnych w Drzycimiu – PLKP5031 |
| | Rodzaj oczyszczalni | | mechaniczno-biologiczna |
| | Lokalizacja oczyszczalni ścieków (adres, nr ewid. dz., obręb ewidencyjny) | | Oczyszczalnia ścieków zlokalizowana jest przy ulicy Młyńskiej 18a w Drzycimiu, działka ew. nr 268/1, obręb ewidencyjny 0006 Drzycim, gmina Drzycim |
| | Pozwolenie wodnoprawne na odprowadzanie ścieków z oczyszczalni do środowiska | | Decyzja z dnia 23 sierpnia 2017 roku (znak: OŚ.6341.58.2017) wydana przez Starostę Świeckiego, ważna do 30 lipca 2027 roku, decyzja stała się ostateczna dnia 12 września 2017 r. |
| | Przepustowość oczyszczalni | średnia [$m^3$/d] | 375 $m^3$/d<br>[250 $m^3$/d (aktualna, rzeczywista)] |
| | | maksymalna [$m^3$/d] | 488 $m^3$/d |
| | Projektowa wydajność oczyszczalni ścieków | | 4 692 RLM |
| | Obciążenie oczyszczalni ścieków (za 2025 r.) | | 1 419 RLM |
| 2. Oczyszczalnia ścieków socjalno-bytowych Zakład Gródek | Nazwa oczyszczalni ścieków | | Oczyszczalnia ścieków socjalno-bytowych Zakład Gródek – PLKP5033 |
| | Rodzaj oczyszczalni | | mechaniczno-biologiczna |
| | Lokalizacja oczyszczalni ścieków (adres, nr ewid. dz., obręb ewidencyjny) | | Oczyszczalnia zlokalizowana jest w Gródku na działce 159/1, obręb 0008 Gródek, gmina Drzycim |
| | Pozwolenie wodnoprawne na odprowadzanie ścieków z oczyszczalni do środowiska | | Decyzja z dnia 8 stycznia 2025 roku (znak: GC.ZUZ.4210.146.2024.2025.AK) wydana przez Dyrektora Zarządu Zlewni w Chojnicach, ważna licząc od dnia 31 stycznia 2025 r. do dnia 30 stycznia 2035 r. |
| | Przepustowość oczyszczalni | średnia [$m^3$/d] | 70 |
| | | maksymalna [$m^3$/d] | 100 |
| | Projektowa wydajność oczyszczalni ścieków | | 292 RLM |
| | Obciążenie oczyszczalni ścieków (za 2025 r.) | | 113 RLM |
| 3. | Nazwa oczyszczalni ścieków | | Oczyszczalnia ścieków socjalno - |

| Lp. | Kategoria | | - |
|---|---|---|---|
| Oczyszczalnia ścieków socjalno - bytowych Spółdzielnia Mieszkaniowa "Energetyk" Gródek | | | bytowych Spółdzielnia Mieszkaniowa "Energetyk" Gródek – PLKP5034 |
| | Rodzaj oczyszczalni | | mechaniczno-biologiczna |
| | Lokalizacja oczyszczalni ścieków (adres, nr ewid. dz., obręb ewidencyjny) | | Oczyszczalnia zlokalizowana jest w Gródku na działce 214, obręb 0008 Gródek, gmina Drzycim |
| | Pozwolenie wodnoprawne na odprowadzanie ścieków z oczyszczalni do środowiska | | Decyzja z dnia 12 grudnia 2024 roku (znak: GC.ZUZ.4210.145.2024.SJ) wydana przez Dyrektora Zarządu Zlewni w Chojnicach ustalająca okres obowiązywania od dnia 1 października 2024 roku do dnia 30 września 2034 roku. |
| | Przepustowość oczyszczalni | średnia [$m^3$/d] | 50 |
| | | maksymalna [$m^3$/d] | 65 |
| | Projektowa wydajność oczyszczalni ścieków | | 209 RLM |
| | Obciążenie oczyszczalni ścieków (za 2025 r.) | | 213 RLM |

2. planowane oczyszczalnie ścieków – nie.
   Planowane inwestycje:
   a) **Likwidacja oczyszczalni zakładowej w Gródku (PLKP5033)**. Zakłada się, że oczyszczalnia ścieków socjalno-bytowych Zakład Gródek (PLKP5033) podlegać będzie likwidacji w najbliższych latach. W związku z rozbudową i przebudową, w latach ubiegłych, oczyszczalni ścieków w miejscowości Drzycim oraz budową sieci kanalizacji sanitarnej na terenie Gminy Drzycim zdecydowano, że ścieki obsługiwane przez tę oczyszczalnię ścieków zostaną przetransportowane do istniejącej sieci kanalizacji sanitarnej w miejscowości Gródek i dalej istniejącym systemem grawitacyjno – tłocznym do gminnej oczyszczalni ścieków w miejscowości Drzycim, gdzie będą oczyszczane. Zadanie to częściowo zostało już wykonane – w ramach inwestycji pn. Budowa sieci kanalizacji sanitarnej w ul. Laskowickiej, Szkolnej, Podgórnej, Łąkowej i Krótkiej w miejscowości Gródek wraz z doprowadzeniem ścieków do oczyszczalni ścieków w Drzycimiu zakończonej w 2024 roku. Gmina Drzycim posiada projekt budowlany związany z budową sieci kanalizacji sanitarnej grawitacyjno–tłocznej wraz z budową tłoczni ścieków z jej zasilaniem energetycznym, który przekieruje pozostałą część ścieków zlewni oczyszczalni ścieków socjalno-bytowych Zakład Gródek (PLKP5033) do oczyszczalni ścieków w Drzycimiu (PLKP5031). Istniejąca oczyszczalnia nie jest objęta opracowaniem – projekt zagospodarowania terenu – Budowa sieci kanalizacji sanitarnej grawitacyjno–tłocznej wraz z budową tłoczni ścieków z jej zasilaniem energetycznym w miejscowości Gródek, gmina Drzycim, która podlegać będzie w kolejnym etapie likwidacji. W części opisowej aglomeracji Drzycim w pkt. 1 b) 2) przedstawiono obliczony wskaźnik koncentracji dla sieci planowanej. Planowany termin realizacji inwestycji – 2030-2032
   b) **Likwidacja osiedlowej oczyszczalni w Gródku (PLKP5034)**. Docelowo również zakłada się likwidację tej oczyszczalni ścieków i przekierowanie strumienia ścieków ze zlewni oczyszczalni do oczyszczalni ścieków w Drzycimiu. Projekt zagospodarowania terenu – Budowa sieci kanalizacji sanitarnej grawitacyjno – tłocznej

wraz z budową tłoczni ścieków z jej zasilaniem energetycznym oraz budową sieci wodociągowej rozdzielczej wraz z infrastrukturą towarzyszącą w miejscowości Gródek, gmina Drzycim zakłada, że ścieki socjalno – bytowe z terenu osiedla wielorodzinnego
w Gródku należy przekierować do projektowanej tłoczni ścieków. Kolejne sprawozdania z realizacji Krajowego Programu Oczyszczania Ścieków Komunalnych wskazują, że oczyszczalnia ta jest przeciążona. Wielkość oczyszczalni według projektu wskazana w równoważnej liczbie mieszkańców (RLM) wynosi 209, natomiast liczba mieszkańców obsługiwana przez tę oczyszczalnię według stanu na 2026 rok wynosi 367 osób (zameldowanych na pobyt stały i czasowy). Oczyszczalnia ścieków jest obiektem wyeksploatowanym, jeszcze z lat 70. XX wieku i jej dalsze użytkowanie nie jest uzasadnione technicznie i ekonomicznie. W części opisowej aglomeracji Drzycim w pkt. 1 b) 1) przedstawiono obliczony wskaźnik koncentracji dla sieci planowanej. Planowany termin realizacji inwestycji – 2030-2032)

c) **Rozbudowa i modernizacja oczyszczalni ścieków w Drzycimiu (PLKP5031)**. Oczyszczalnia ścieków w Drzycimiu (PLKP5031) to obiekt mechaniczno-biologiczny o docelowej średniej przepustowości hydraulicznej równej 375 m3/dobę, w którym aktualnie funkcjonuje jeden reaktor zblokowany o przepływie dobowym 250 m3/d (I etap). II etap przewiduje budowę kolejnego reaktora o zbliżonych parametrach technologicznych na terenie oczyszczalni, przewidzianym pod rozbudowę. W związku z planowanym przyłączaniem nowych odbiorców planuje się bowiem rozbudowę istniejącej oczyszczalni ścieków o kolejny reaktor, węzeł dmuchaw oraz wymianę wyeksploatowanych istniejących urządzeń lub wymianę urządzeń, których wydajność nie będzie w stanie przerobić zwiększonej ilości dopływających ścieków. Zakładając likwidację obu oczyszczalni ścieków w Gródku i skierowanie powstających na tych terenach ścieków do oczyszczalni ścieków w Drzycimiu stopień wykorzystania przepustowości wzrośnie do ok. 83%, co stanowić będzie fazę ostrzegawczą dla jej dalszej pracy. Oczyszczalnia nadal będzie mogła przyjąć ścieki w ujęciu dobowym, jednak spadnie jej odporność na tzw. nierównomierność dopływu (np. nagłe skoki godzinowe w ciągu dnia lub dopływ wód opadowych i infiltracyjnych podczas deszczu), stąd planowana jest jej rozbudowa. Planowany termin realizacji inwestycji – 2030-2032

**3.** System gospodarki ściekowej:

a) średnia dobowa ilość ścieków komunalnych powstających na terenie aglomeracji, skład jakościowy tych ścieków, przepustowość istniejącej oczyszczalni ścieków w $m^3$/d oraz ilość ścieków powstających na terenie aglomeracji nieobjętych systemem kanalizacji zbiorczej, gdzie zastosowano systemy indywidualne albo planuje się zastosowanie systemów indywidualnych lub innych rozwiązań zapewniających taki sam poziom ochrony środowiska jak w przypadku systemów kanalizacji zbiorczej

| Lp. | Kategoria | Jednostka | Wartość |
|---|---|---|---|
| 1. | Łączna ilość ścieków dopływająca do oczyszczalni ścieków siecią kanalizacyjną z terenu aglomeracji Drzycim | [$dam^3$/rok] | 76,00 |
| | | [$m^3$/d] | 208,22 |

| Lp. | Kategoria | Jednostka | Wartość |
|---|---|---|---|
| 2. | Łączna ilość ścieków oczyszczanych na oczyszczalniach ścieków (obejmuje również ścieki dowożone do oczyszczalni ścieków w Drzycimiu, pozostałe oczyszczalnie ścieków nie przyjmują ścieków dowożonych) | [dam$^3$/rok] | 80,00 |
| | | [m$^3$/d] | 219,18 |
| 3. | Szacunkowa ilość ścieków wytworzonych przez mieszkańców aglomeracji korzystających z indywidualnych systemów oczyszczania ścieków – zbiorników bezodpływowych | [dam$^3$/rok] | 0,00 |
| | | [m$^3$/d] | 0,00 |
| 4. | Szacunkowa ilość ścieków wytworzonych przez mieszkańców aglomeracji korzystających z indywidualnych systemów oczyszczania ścieków – przydomowych oczyszczalni ścieków | [dam$^3$/rok] | 0,00 |
| | | [m$^3$/d] | 0,00 |
| 5. | RAZEM bilans ścieków powstających na terenie aglomeracji (suma wierszy 1, 3, 4) | [dam$^3$/rok] | 76,00 |
| | | [m$^3$/d] | 208,22 |
| 6. | Średnia dobowa przepustowość istniejących oczyszczalni ścieków – łącznie | [m$^3$ /d] | 495,4 (z pozwoleń wodnoprawnych) [370,00 – aktualna]* |
| * oczyszczalnia ścieków w Drzycimiu aktualnie wyposażona jest w jeden reaktor o przepływie dobowym 250 m$^3$/d, a docelowo 375,4 m$^3$/d. | | | |
| 7a. | Skład jakościowy ścieków komunalnych powstających na terenie aglomeracji (wartości średnioroczne za 2025 rok) | OCZYSZCZALNIA ŚCIEKÓW W DRZYCIMIU (PLKP5031) | |
| | | $BZT_5$ [$mgO_2/dm^3$] | ścieki surowe – 493,27<br>ścieki oczyszczone – 6,97 |
| | | ChZTCr [$mgO_2/dm^3$] | ścieki surowe – 966,62<br>ścieki oczyszczone – 30,89 |
| | | Zawiesina ogólna [mg/dm$^3$] | ścieki surowe – 500,75<br>ścieki oczyszczone – 10,67 |
| | | Azot ogólny [mg N/dm$^3$] | nie dotyczy |
| | | Fosfor ogólny [mg P/dm$^3$] | nie dotyczy |
| 7b. | | OCZYSZCZALNIA ŚCIEKÓW SOCJALNO-BYTOWYCH ZAKŁAD GRÓDEK (PLKP5033) | |
| | | $BZT_5$ [$mgO_2/dm^3$] | ścieki surowe – 352,57<br>ścieki oczyszczone – 8,57 |
| | | ChZTCr [$mgO_2/dm^3$] | ścieki surowe – 764,86<br>ścieki oczyszczone – 69,57 |
| | | Zawiesina ogólna [mg/dm$^3$] | ścieki surowe – 327,71<br>ścieki oczyszczone – 30,71 |
| | | Azot ogólny [mg N/dm$^3$] | nie dotyczy |

| Lp. | Kategoria | Jednostka | Wartość |
|---|---|---|---|
| | | Fosfor ogólny [mg P/$dm^3$] | nie dotyczy |
| 7c. | | OCZYSZCZALNIA ŚCIEKÓW SOCJALNO - BYTOWYCH SPÓŁDZIELNIA MIESZKANIOWA "ENERGETYK" GRÓDEK (PLKP5034) | |
| | | $BZT_5$ [$mgO_2/dm^3$] | ścieki surowe – 466,80<br>ścieki oczyszczone – 18,50 |
| | | ChZTCr [$mgO_2/dm^3$] | ścieki surowe – 1061,80<br>ścieki oczyszczone – 39,50 |
| | | Zawiesina ogólna [mg/$dm^3$] | ścieki surowe – 246,20<br>ścieki oczyszczone – 16,90 |
| | | Azot ogólny [mg N/$dm^3$] | nie dotyczy |
| | | Fosfor ogólny [mg P/$dm^3$] | nie dotyczy |
| 8. | Gospodarka ściekowa posesji niepodłączonych do kanalizacji na terenie aktualizowanej aglomeracji – brak zbiorników bezodpływowych i przydomowych oczyszczalni ścieków w granicach aktualizowanej aglomeracji. Ze wskazanych wyliczeń wynika, że aktualny stopień wyposażenia aktualizowanej aglomeracji w systemy kanalizacji zbiorczej wynosi 100,00%, a więc aktualizowana aglomeracja spełnia warunek Dyrektywy Rady 91/271/EWG z dnia 21 maja 1991 roku w sprawie oczyszczania ścieków komunalnych w zakresie wyposażenia aglomeracji w systemy zbierania ścieków komunalnych. | | |

b) ilość i skład jakościowy ścieków przemysłowych odprowadzanych przez zakłady do systemu kanalizacji zbiorczej oraz nazwy zakładów, których podłączenie do systemu kanalizacji zbiorczej jest planowane

Brak. W granicach aktualizowanej aglomeracji Drzycim nie są wytwarzane typowe ścieki przemysłowe biologicznie rozkładalne.

Nazwy zakładów, których podłączenie do systemu kanalizacji zbiorczej jest planowane – brak.

c) uzasadnienie określonej RLM aglomeracji

| RLM rzeczywiste | | 2 194 |
|---|---|---|
| 1. | RLM stałych mieszkańców [RLM] | 2 194 |
| 2. | RLM przemysłu [RLM] | 0 |
| 3. | RLM osób czasowo przebywających w aglomeracji [RLM] | 0 |
| w tym: | | |
| a). | Liczba stałych mieszkańców korzystających z systemu kanalizacyjnego | 2 194 os. |
| b). | Liczba osób czasowo przebywających w aglomeracji korzystających z sieci kanalizacyjnej | 0 os. |
| c). | Liczba stałych mieszkańców korzystających ze zbiorników bezodpływowych | 0 os. |

| | | |
|---|---|---|
| d). | Liczba stałych mieszkańców korzystających z przydomowych oczyszczalni ścieków | 0 os. |
| e). | Liczba przydomowych oczyszczalni ścieków | 0 szt. |
| f). | Liczba zbiorników bezodpływowych | 0 szt. |
| g). | Stopień skanalizowania aglomeracji | 100,00% |
| h). | Ładunek RLM niezebrany siecią kanalizacyjną w aglomeracji | 0 RLM |

**4.** Strefy ochronnych ujęć wody, zawierające oznaczenie aktów prawa miejscowego lub decyzji ustanawiających te strefy oraz zakazy, nakazy i ograniczenia obowiązujące na tych terenach

| L.p. | Oznaczenie aktu prawa miejscowego lub decyzji | Zakazy, nakazy i ograniczenia obowiązujące na tych terenach |
|---|---|---|
| W granicach aktualizowanej aglomeracji Drzycim znajdują się wyłącznie strefy ochronne obejmujące tereny ochrony bezpośredniej ujęć wód podziemnych ustanowione decyzjami: | | |
| 1. | Decyzja z dn. 18 lutego 2015 roku (znak: OŚ. 6341.2.2015) – ustanowienie strefy ochrony bezpośredniej o promieniu 6,8 m od obudowy studni głębinowej nr 1, 2 i 3, na działkach nr 220 i 224, obręb Grodek, gm. Drzycim | Uprawnionego zobowiązuje się do:<br>1. prowadzania dobowego rejestru ilości pobieranej wody i odnotowanie wyników pomiarów w rejestrze, na podstawie wskazań trzech wodomierzy zlokalizowanych w hydroforni w Gródku oraz na rurociągu tłocznym za ujęciem do poboru wód powierzchniowych,<br>2. dokonania raz w roku pomiaru wydajności i poziomu zwierciadła wody w studni,<br>3. pobierania próbek wody uzdatnionej ujmowanej z wód podziemnych przynajmniej dwa razy do roku dla monitoringu kontrolnego oraz raz na dwa lata dla monitoringu przeglądowego zgodnie z zakresem podstawowym zawartym w Rozporządzeniu Ministra Zdrowia z dnia 29 marca 2007 r. w sprawie jakości wody przeznaczonej do spożycia przez ludzi (Dz. U. 2007 r, Nr 61, poz. 417 ze zm.) oraz z Rozporządzeniem Ministra Zdrowia z dnia 20 kwietnia 2010 r. zmieniające rozporządzenia w sprawie jakości wody przeznaczonej do spożycia przez ludzi (Dz. U. 2010 r., Nr 72, poz. 466),<br>4. dokonania niezbędnych napraw i utrzymywania urządzeń służących do poboru wody w należytym stanie technicznym,<br>5. utrzymania w dobrym stanie strefy ochrony bezpośredniej ujęcia studni nr 1, 2 i 3 oraz wyłączenia jej z wszelkiego użytkowania nie związanego z obsługa ujęcia. |

| L.p. | Oznaczenie aktu prawa miejscowego lub decyzji | Zakazy, nakazy i ograniczenia obowiązujące na tych terenach |
|---|---|---|
| W granicach aktualizowanej aglomeracji Drzycim znajdują się wyłącznie strefy ochronne obejmujące tereny ochrony bezpośredniej ujęć wód podziemnych ustanowione decyzjami: | | |
| Na obszarze aktualizowanej aglomeracji Drzycim nie zostały ustanowione strefy ochrony obejmujące teren ochrony bezpośredniej i tereny ochrony pośredniej, o których mowa w art. 121 ust. 2 pkt. 2 ustawy z dnia 20 lipca 2017 r. Prawo wodne oraz nie zostały ustanowione obszary ochronne zbiorników wód śródlądowych, o których mowa w art. 120 pkt 2 ustawy Prawo wodne. | | |

**5.** Obszary ochronne zbiorników wód śródlądowych zawierające oznaczenie aktów prawa miejscowego ustanawiających te obszary oraz zakazy, nakazy i ograniczenia obowiązujące na tych obszarach;

Na terenie aglomeracji nie wyznaczono obszarów ochronnych zbiorników wód śródlądowych.

**6.** Formy ochrony przyrody, o których mowa w art. 6 ustawy z dnia 16 kwietnia 2004 r. o ochronie przyrody, zawierające nazwę formy ochrony przyrody oraz tytuł i miejsce ogłoszenia aktu prawnego tworzącego, ustanawiającego albo wyznaczającego formę ochrony przyrody, oraz informacje o obszarach mających znaczenie dla Wspólnoty znajdujących się na liście, o której mowa w art. 27 ust. 1 tej ustawy;

W granicach aktualizowanej aglomeracji Drzycim występują formy ochrony przyrody wymienione poniżej:

1) Świecki Obszar Chronionego Krajobrazu. Aktualnym aktem prawnym w sprawie tej formy ochrony przyrody jest Uchwała nr VI/118/19 Sejmiku Województwa Kujawsko-Pomorskiego z dnia 27 maja 2019 r. w sprawie Świeckiego Obszaru Chronionego Krajobrazu (Dz. Urz. Województwa Kujawsko-Pomorskiego z 2019 r. poz. 3068). Utworzony Rozporządzeniem nr 9/1991 Wojewody Bydgoskiego z dnia 14 czerwca 1991 r. w sprawie utworzenia 22 obszarów krajobrazu chronionego w województwie bydgoskim (Dz. Urz. Woj. Bydg. z dnia 10 września 1991 r. Nr 17, poz. 127),
2) Obszar Natura 2000 Bory Tucholskie (PLB220009). Obszar wyznaczony w 2008 r. nowelizacją rozporządzenia z 2004 r. (Dziennik Ustaw Rzeczypospolitej Polskiej Nr 198, poz. 1226). Obecnie obowiązującym aktem wyznaczającym obszar jest rozporządzenie z 2011 r. – Rozporządzenie Ministra Środowiska z dnia 12 stycznia 2011 r. w sprawie obszarów specjalnej ochrony ptaków (Dziennik Ustaw Rzeczypospolitej Polskiej Nr 25, poz. 133),
3) Wdecki Park Krajobrazowy (wraz z otuliną). Utworzony Rozporządzeniem Nr 52/93 Wojewody Bydgoskiego z dnia 16 lutego 1993 r. w sprawie utworzenia parku krajobrazowego pod nazwą "Wdecki Park Krajobrazowy" [Dz. Urz. Woj. Bydgoskiego nr 19, poz. 133 z dnia 27 lipca 1993 r. (lub nr 10)]. Aktualnym aktem prawnym w sprawie tej formy ochrony jest Uchwała nr XXI/306/26 Sejmiku Województwa Kujawsko-Pomorskiego z dnia 23 lutego 2026 r. w sprawie Wdeckiego Parku Krajobrazowego oraz o zmianie innych uchwał w sprawie obszarów chronionego krajobrazu (Dz. Urz. Województwa Kujawsko-Pomorskiego z 2026 r. poz. 1065),
4) część wieloobiektowego pomnika przyrody – przydrożnego szpaleru drzew o nazwie Drzycim-Wery złożonego łącznie z 162 drzew, rosnących przy drodze powiatowej nr 1213C Osie stacja kolejowa – Drzycim. Aktualnym aktem prawnym w sprawie tej formy ochrony przyrody jest Uchwała Nr XXVI/150/2026 Rady Gminy Drzycim z dnia 25 lutego 2026 r. w sprawie pomników przyrody - szpalerów drzew (Dz. Urz. Województwa Kujawsko-Pomorskiego z 2026 r. poz. 1124).

**7.** Wykaz dokumentów stanowiących podstawę do wyznaczania obszaru i granic aglomeracji zgodnie z § 3 ust. 1 ww. rozporządzenia Ministra Gospodarki Morskiej i Żeglugi Śródlądowej z dnia 27 lipca 2018 r. w sprawie sposobu wyznaczenia obszarów i granic aglomeracji (Dz. U. z 2018 poz. 1586);

Dokumenty, o których mowa w § 3 pkt. 1 Rozporządzenia Ministra Gospodarki Morskiej i Żeglugi Śródlądowej z dnia 27 lipca 2018 r. w sprawie sposobu wyznaczania obszarów i granic aglomeracji, które wzięto pod uwagę sporządzając aktualizację obszaru i granic aglomeracji to:

1. Studium uwarunkowań i kierunków zagospodarowania przestrzennego – Uchwała Nr VI/39/2019 Rady Gminy Drzycim z dnia 27 czerwca 2019 r. w sprawie uchwalenia zmiany Studium uwarunkowań i kierunków zagospodarowania przestrzennego gminy Drzycim,
2. Miejscowy plan zagospodarowania przestrzennego dla terenu położonego w miejscowości Gródek – Uchwała nr X/38/2011 Rady Gminy w Drzycimiu z dnia 8 listopada 2011 r. w sprawie uchwalenia miejscowego planu zagospodarowania przestrzennego dla terenu położonego w miejscowości Gródek (Dziennik Urzędowy Województwa Kujawsko-Pomorskiego z dnia 22 listopada 2011 r. Nr 256, poz. 2511),
3. projekt zagospodarowania terenu – Budowa sieci kanalizacji sanitarnej grawitacyjno – tłocznej wraz z budową tłoczni ścieków z jej zasilaniem energetycznym oraz budową sieci wodociągowej rozdzielczej wraz z infrastrukturą towarzyszącą w miejscowości Gródek, gmina Drzycim,
4. projekt zagospodarowania terenu – Budowa sieci kanalizacji sanitarnej grawitacyjno–tłocznej wraz z budową tłoczni ścieków z jej zasilaniem energetycznym w miejscowości Gródek, gmina Drzycim.

Załącznik nr 2 do uchwały nr XXXII/187/2026
RADY GMINY DRZYCIM
z dnia 28 października 2026 r.

# CZĘŚĆ GRAFICZNA AGLOMERACJI DRZYCIM

Zmiana obszaru i granic aglomeracji Drzycim w formie graficznej została przedstawiona na mapie w skali 1:10 000 i zawiera oznaczenie:

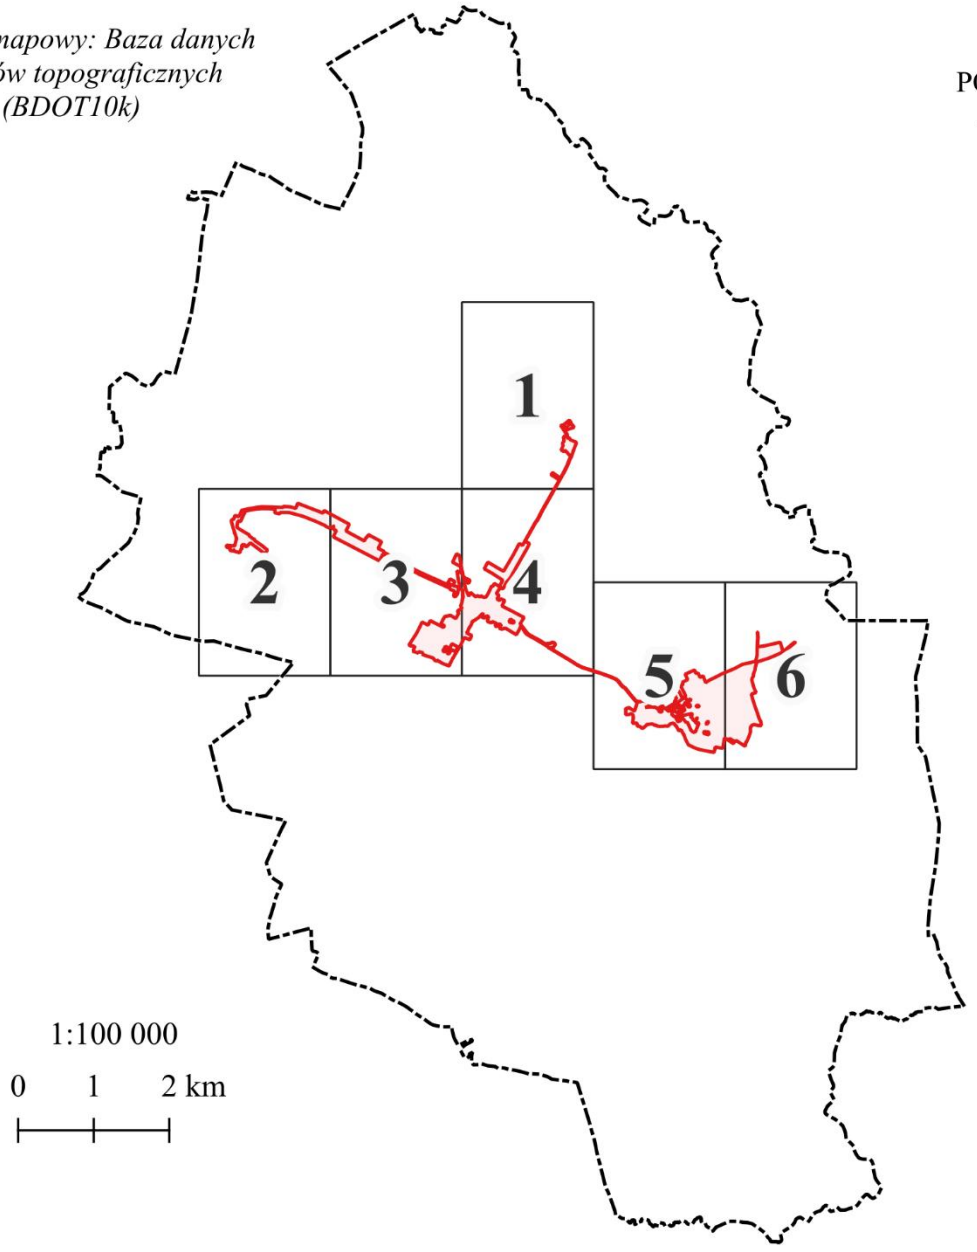
- obszaru i granic aglomeracji Drzycim na mapie w skali 1:10 000 (6 arkuszy w formacie A4 oraz schemat połączenia arkuszy),
- istniejących oczyszczalni ścieków, do których są odprowadzane ścieki komunalne z obszaru aglomeracji,
- granic administracyjnych gminy zgodnie z danymi z państwowego rejestru granic i powierzchni jednostek podziałów terytorialnych kraju,
- granic stref ochronnych ujęć wody obejmujących tereny ochrony bezpośredniej zgodnie z informacjami z systemu informacyjnego gospodarowania wodami,
- granic form ochrony przyrody, o których mowa w art. 6 ustawy z dnia 16 kwietnia 2004 r. o ochronie przyrody, lub obszarów mających znaczenie dla Wspólnoty znajdujących się na liście, o której mowa w art. 27 ust. 1 tej ustawy, zgodnie z informacjami z centralnego rejestru form ochrony przyrody,
- skali projektu aglomeracji w formie liczbowej i liniowej.

Nie oznaczono granic stref ochrony pośredniej ujęć wody oraz obszarów ochronnych zbiorników wód śródlądowych z uwagi na ich brak na przedmiotowym terenie.

Granicę aglomeracji poprowadzono wzdłuż zewnętrznych granic działek ewidencyjnych zabudowanych albo przeznaczonych do zabudowy, skanalizowanych albo przewidzianych do skanalizowania z wyjątkiem sytuacji, gdzie jedynie niewielką część działki zajmuje budynek mieszkalny/gospodarstwo korzystające z sieci kanalizacyjnej bądź planowane do podłączenia, a pozostałą część tej samej działki stanowią użytki rolne bądź inne niezurbanizowane formy użytkowania. Przy określeniu granic aglomeracji wzięto również pod uwagę miejscowe plany zagospodarowania przestrzennego rozgraniczające tereny o różnym przeznaczeniu lub różnych zasadach zagospodarowania (np. części działek objętych MPZP nieprzeznaczonych do zabudowy wykluczono z obszaru aglomeracji).

*podkład mapowy: Baza danych obiektów topograficznych (BDOT10k)*

SCHEMAT POŁĄCZENIA ARKUSZY



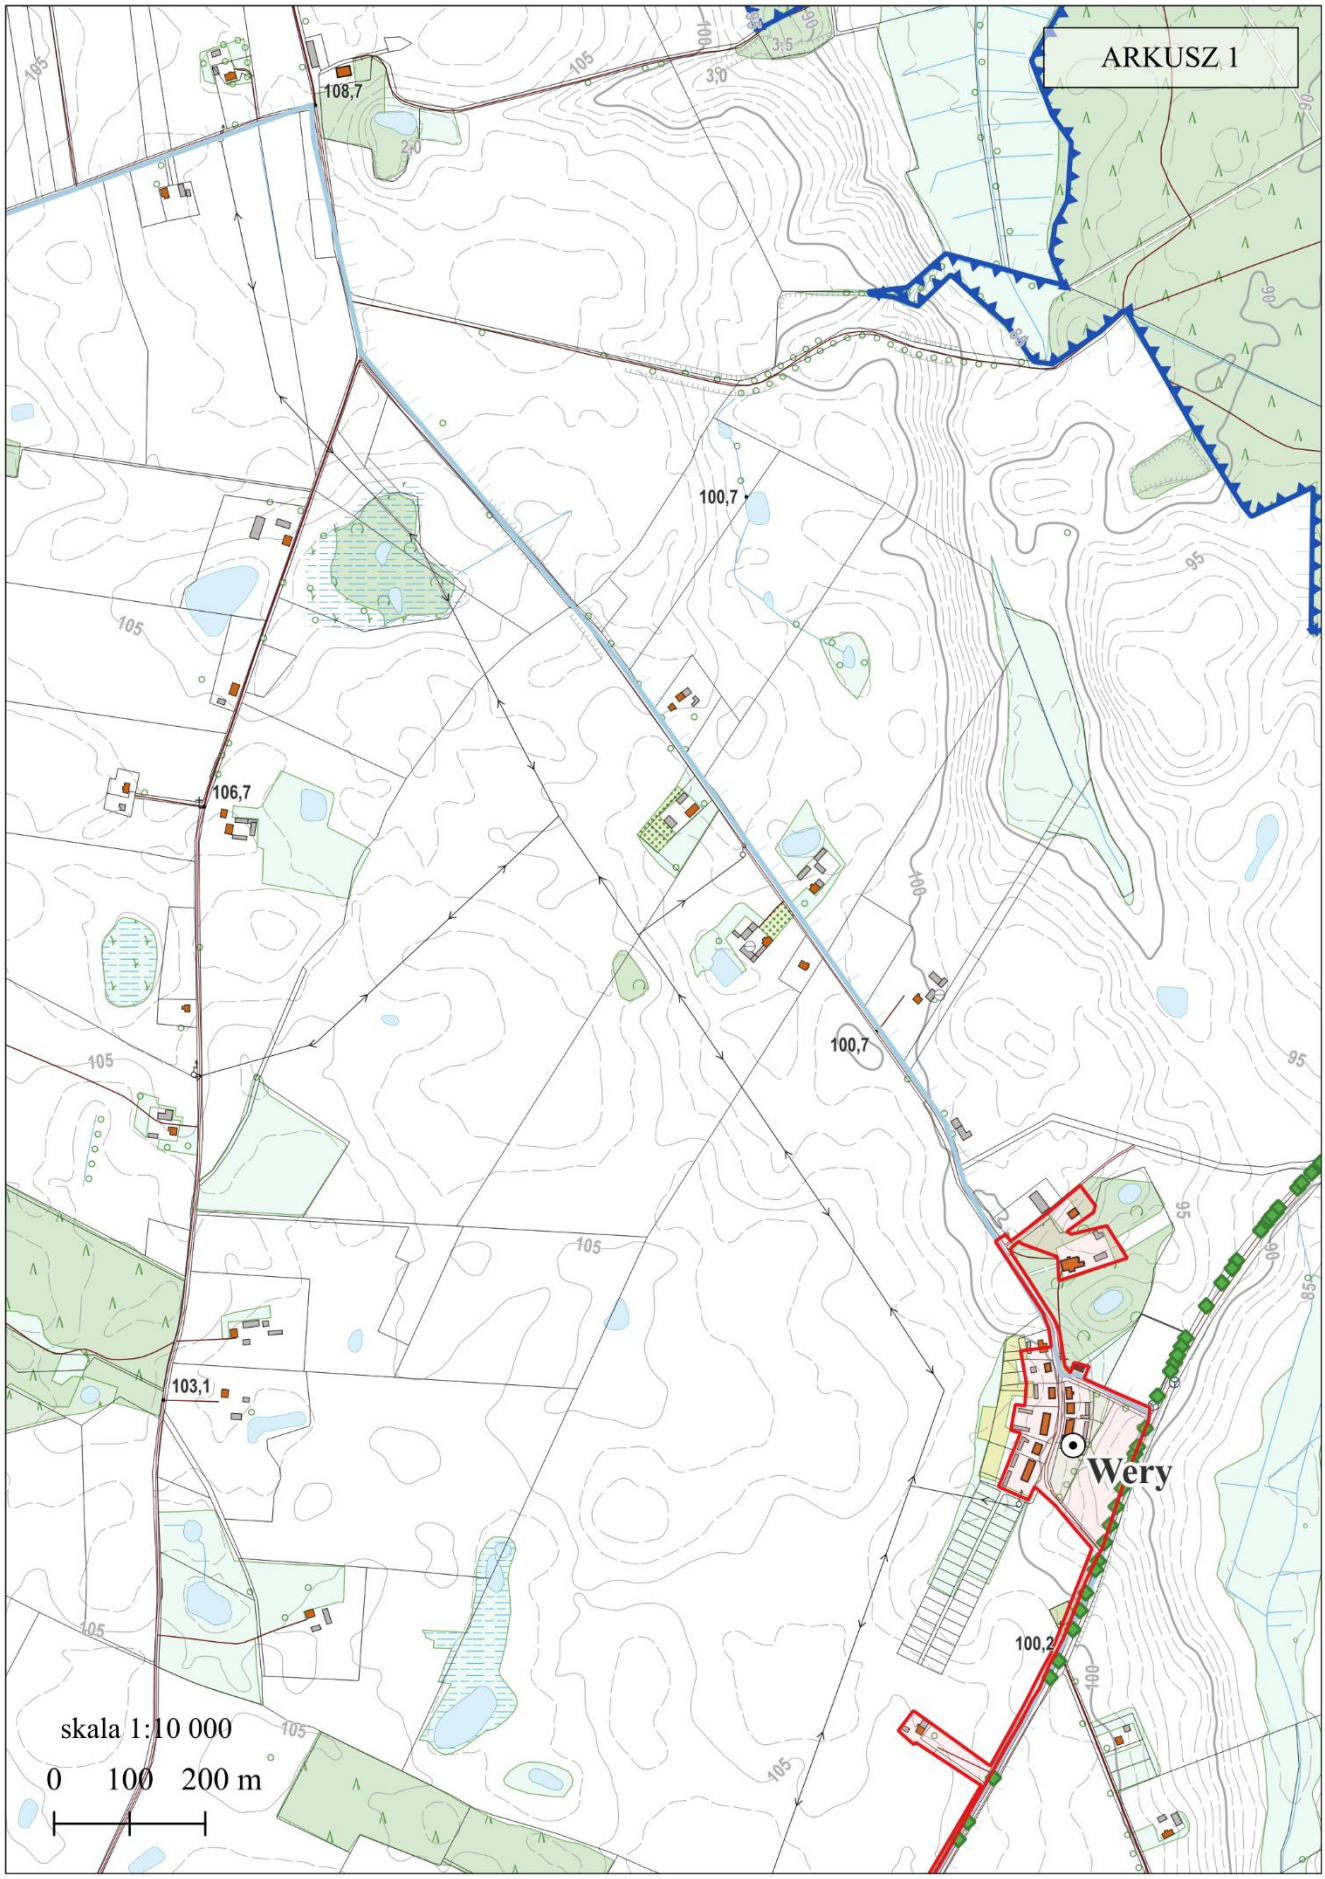

OBJAŚNIENIA ODNSZOSZĄ SIĘ DO POSZCZEGÓLNYCH ARKUSZY (1-6)

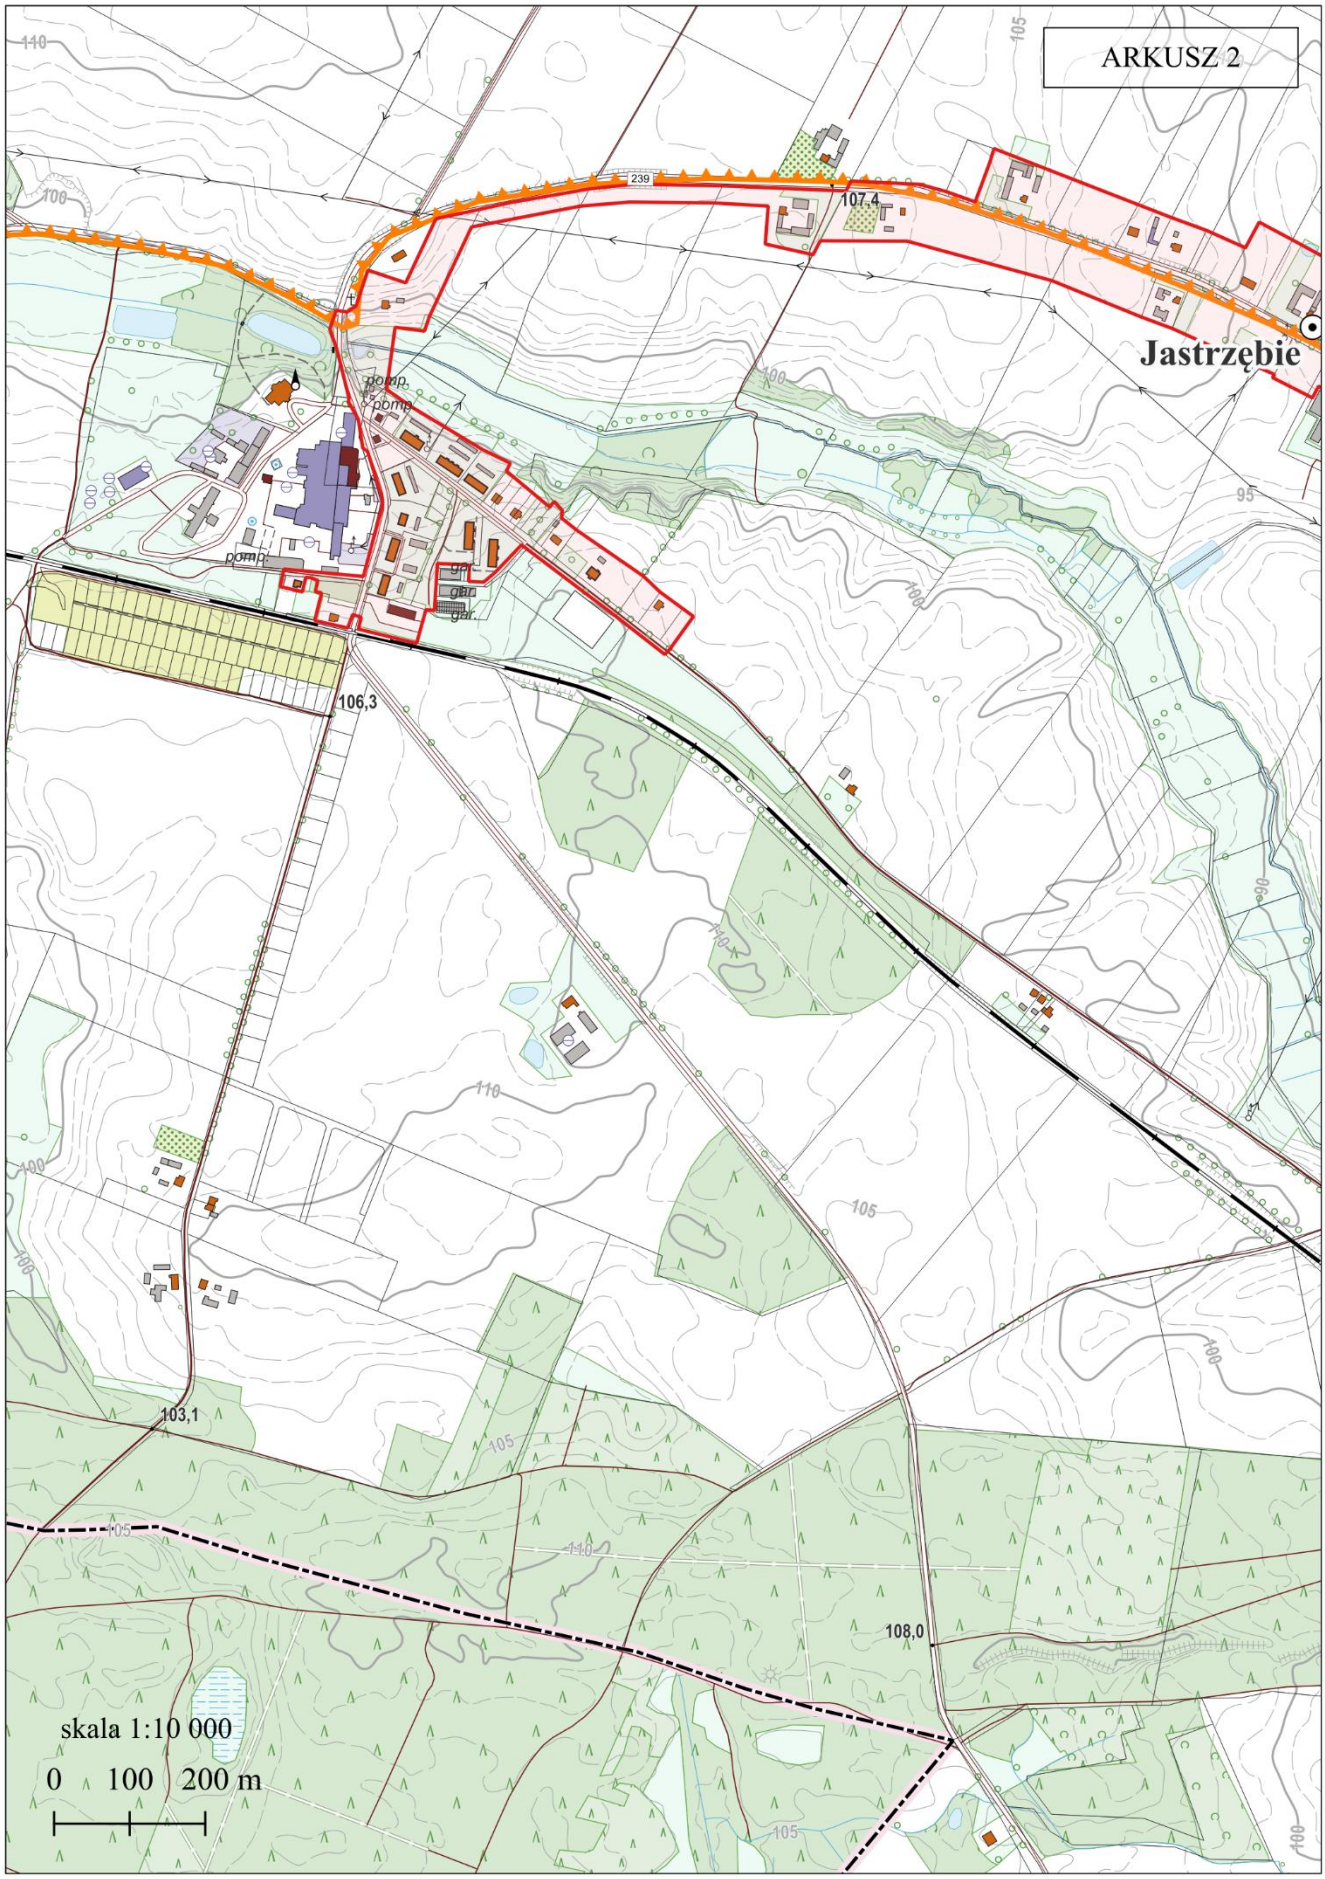
## LEGENDA

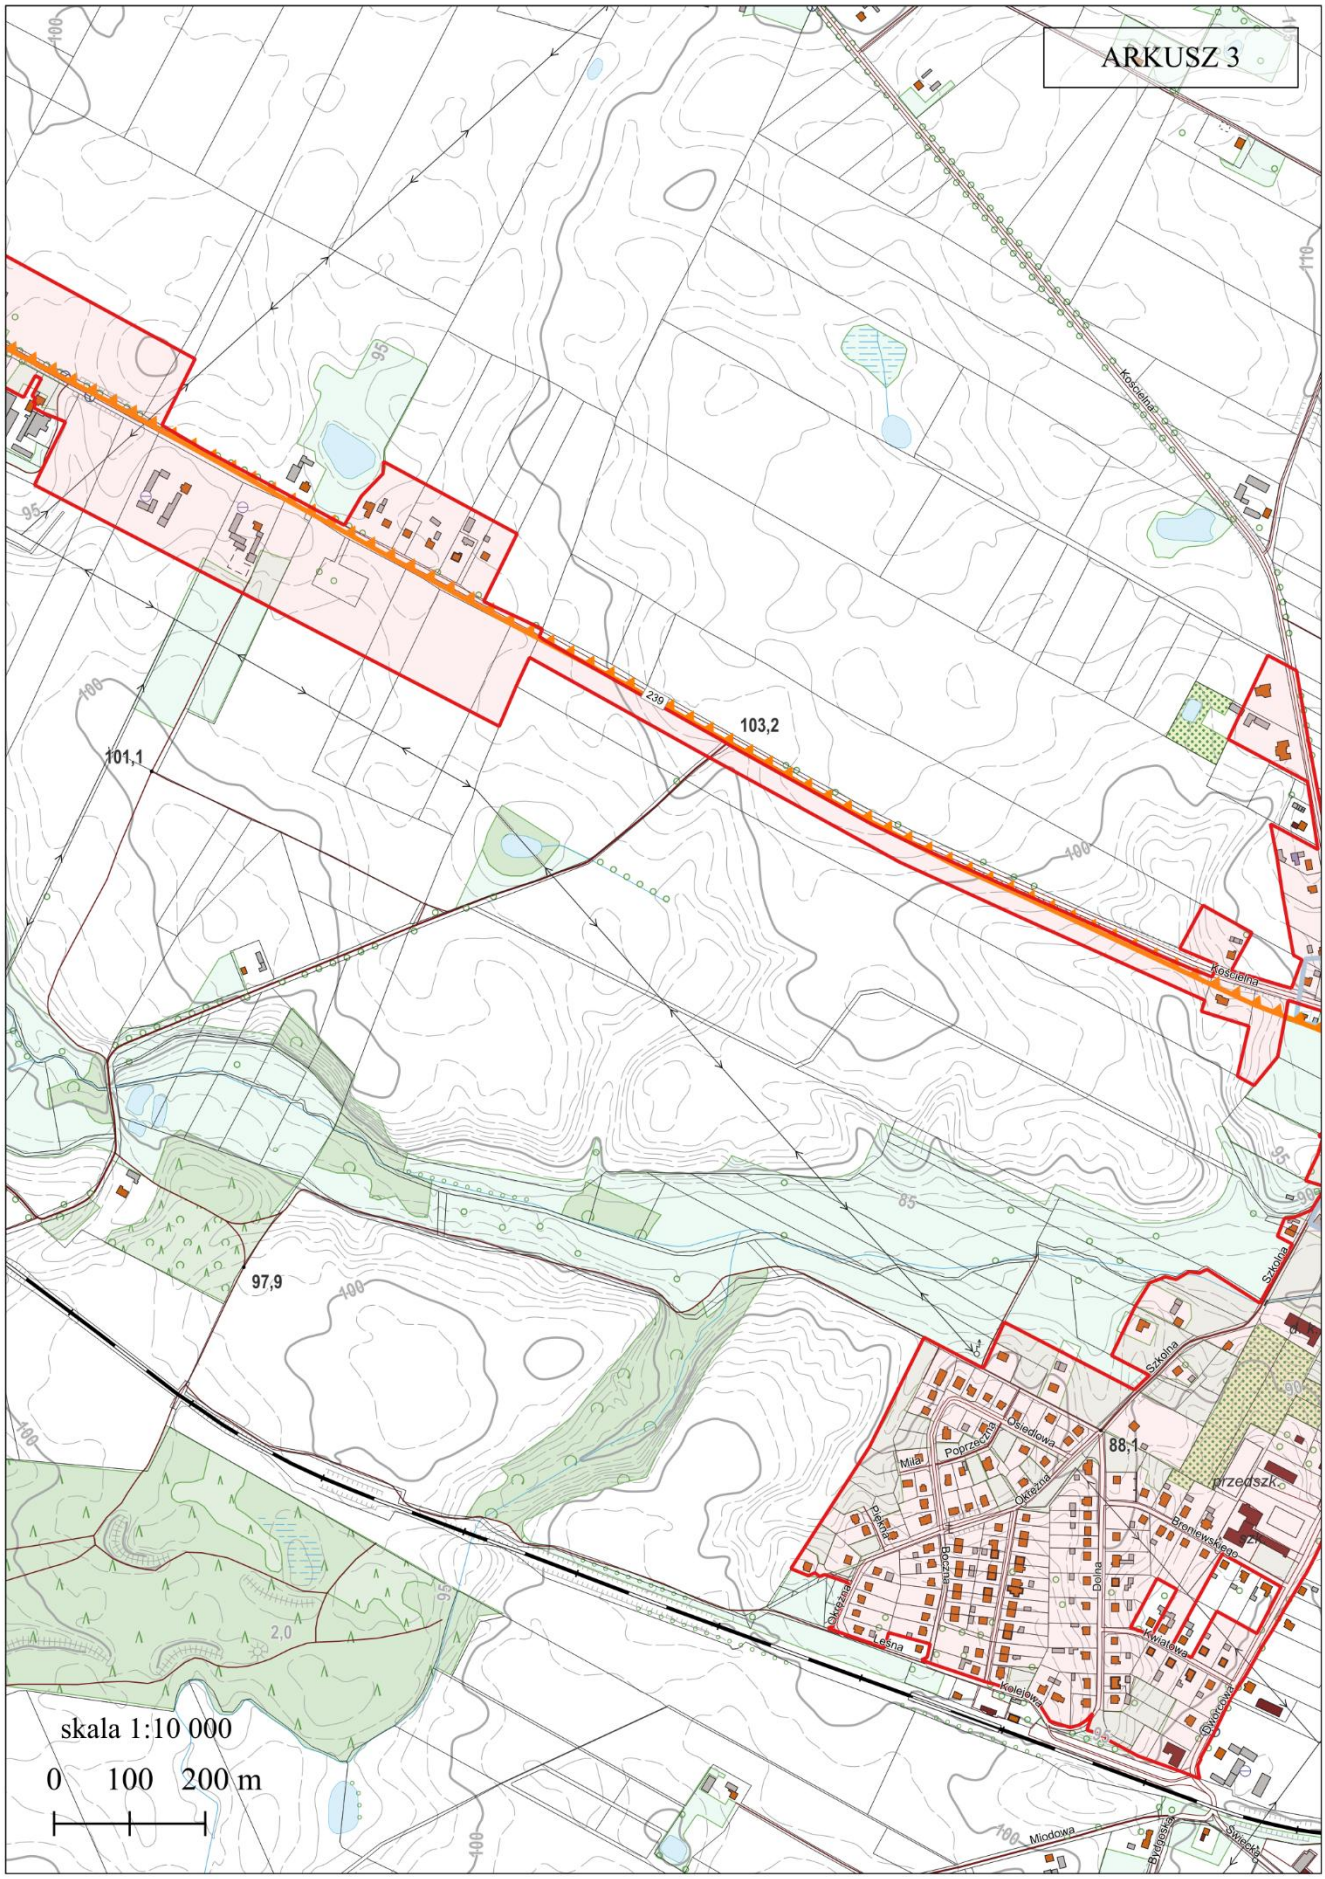
- oczyszczalnie ścieków (w nawiasie id oczyszczalni)
- miejscowości
- obszar i granice aglomeracji Drzycim
- granice działek ewidencyjnych
- teren ochrony bezpośredniej ujęcia wody
- granice administracyjne gminy Drzycim

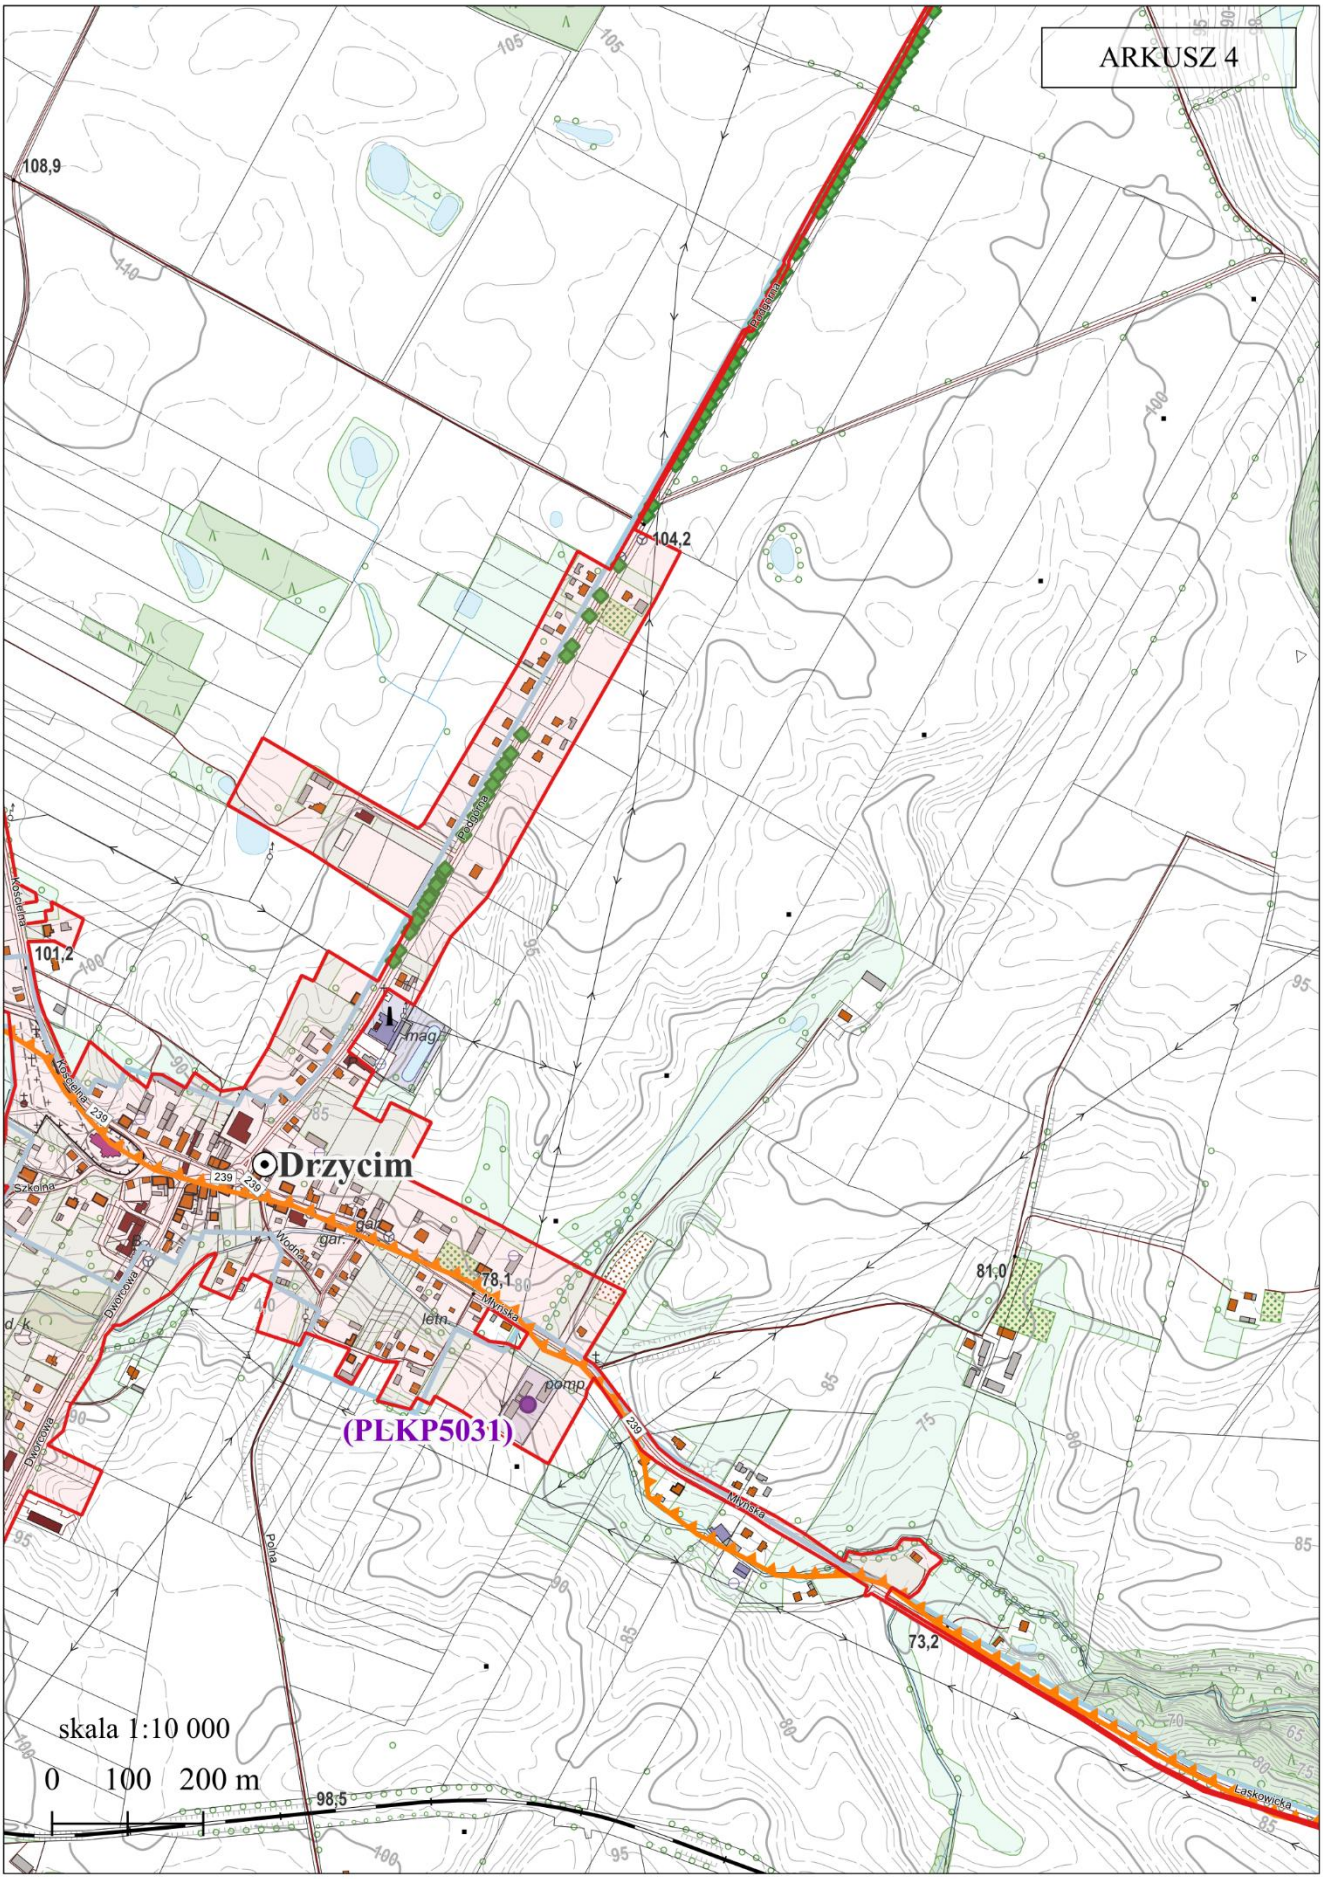
**OBSZARY CHRONIONE**

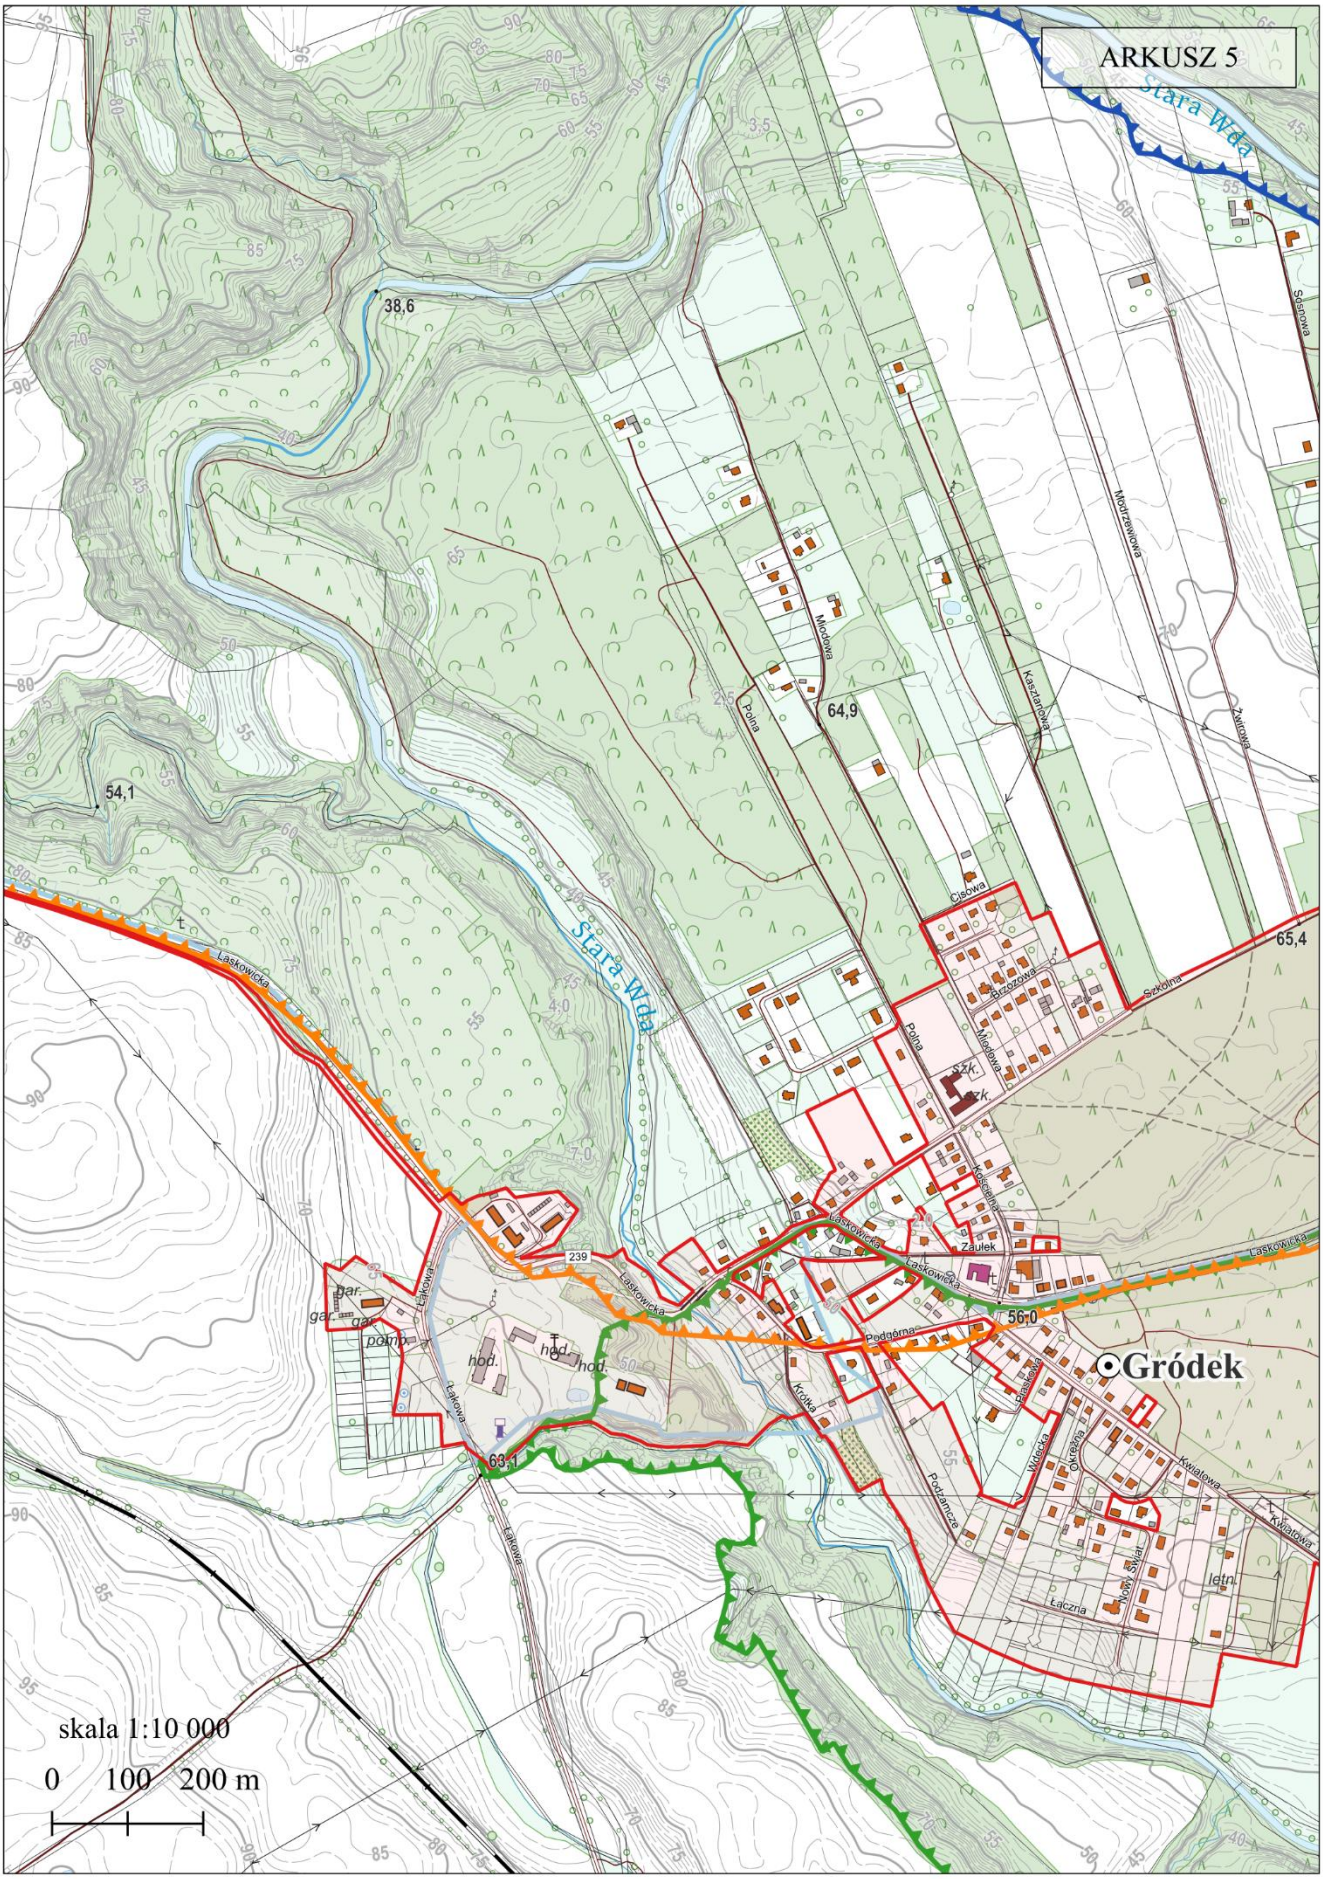
- Wdecki Park Krajobrazowy
- Wdecki Park Krajobrazowy - otulina
- Świecki Obszar Chronionego Krajobrazu
- Obszar Natura 2000 Bory Tucholskie (PLB220009)
- pomniki przyrody

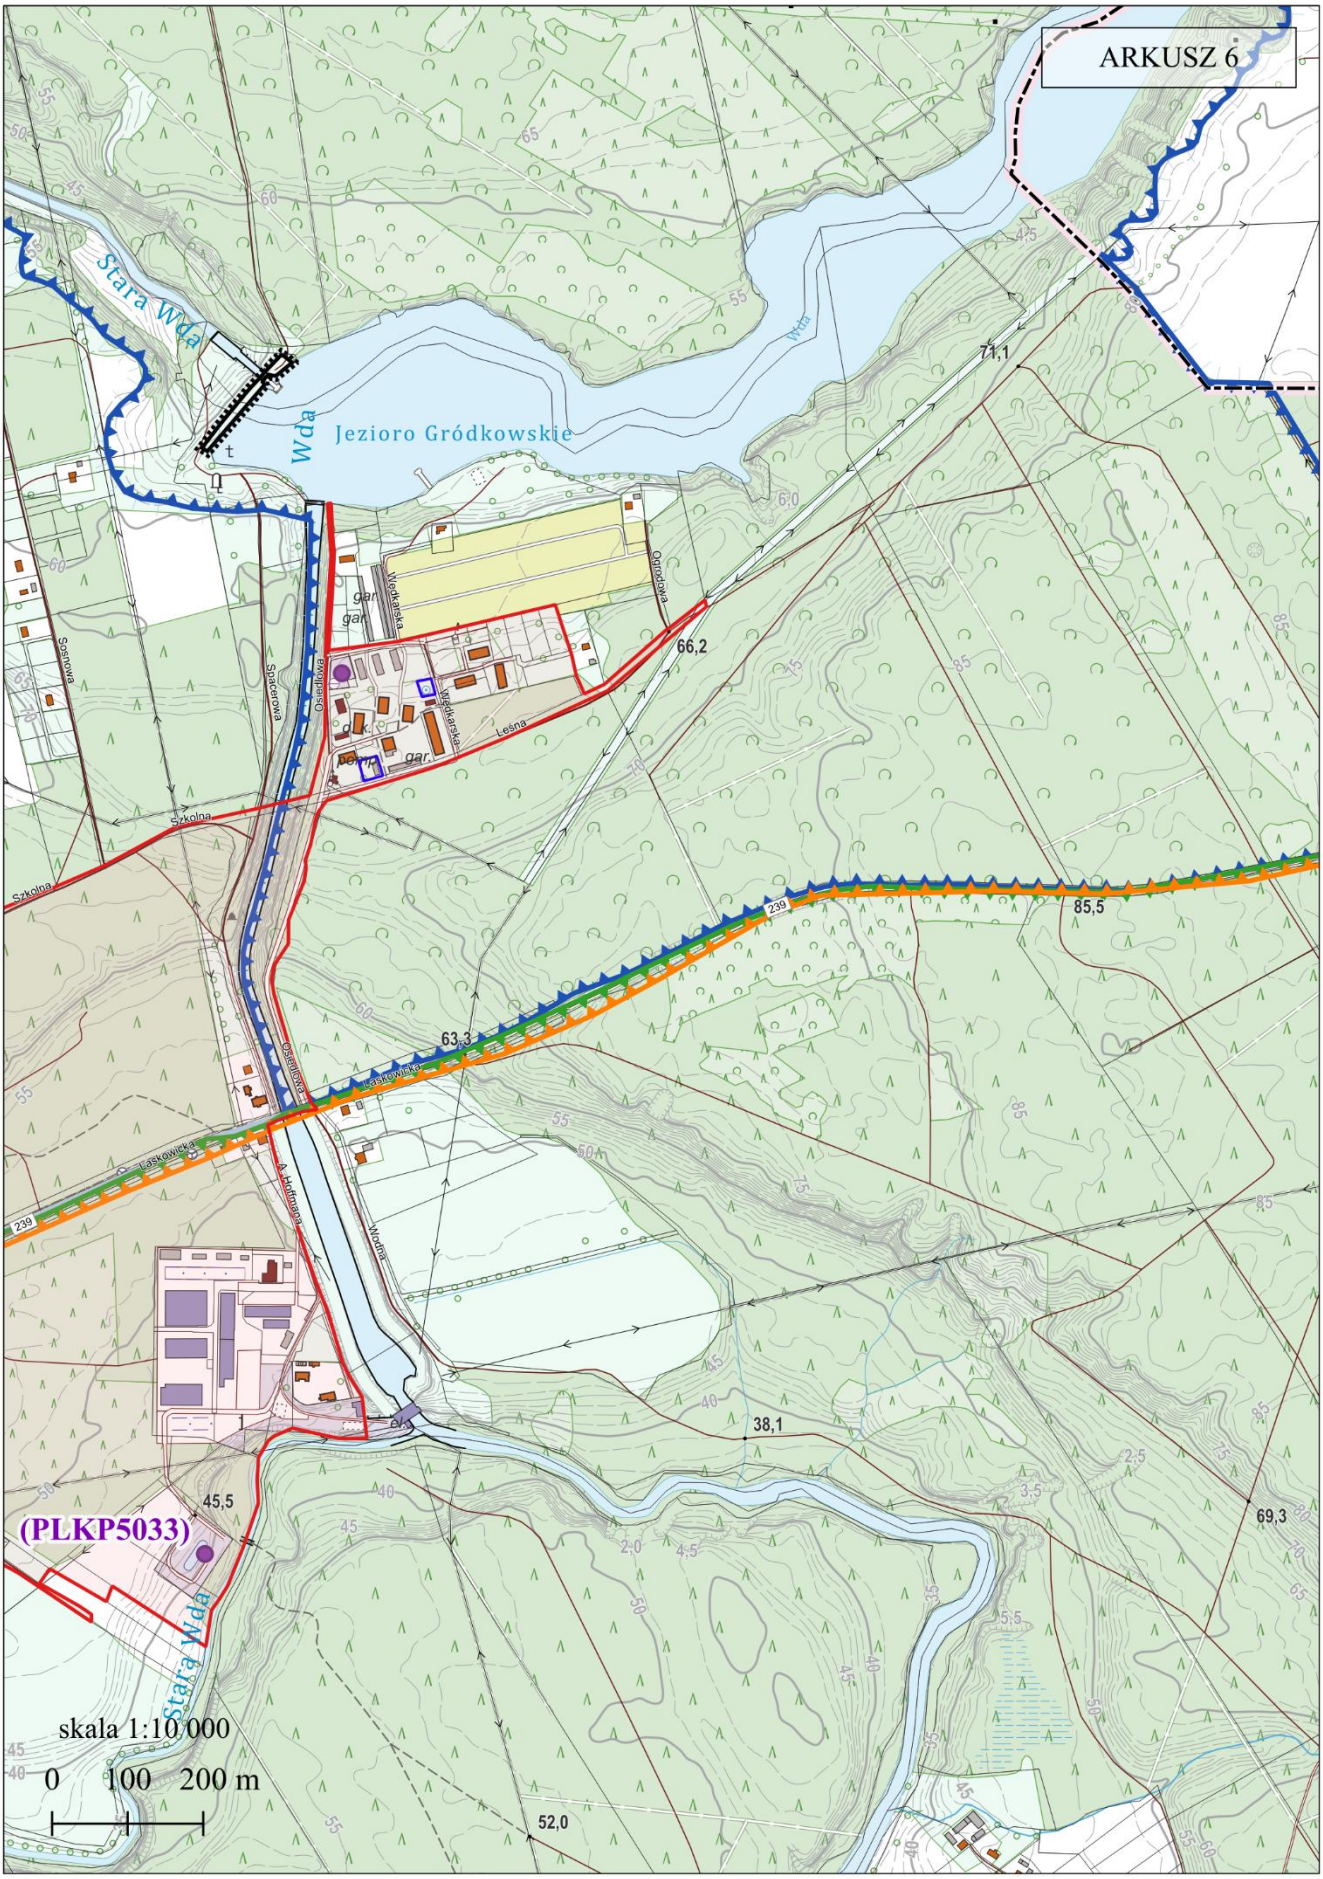

ARKUSZ 1
108,7
100,7
106,7
100,7
103,1
Wery
100,2
skala 1:10 000
0 100 200 m


ARKUSZ 2
Jastrzębie
239
107,4
106,3
103,1
108,0
pomp.
pomp.
pomp.
gar.
gar.
gar.
skala 1:10 000
0 100 200 m


ARKUSZ 3
103,2
101,1
97,9
88,1
skala 1:10 000
0 100 200 m


ARKUSZ 4
Drzycim
(PLKP5031)
skala 1:10 000
0 100 200 m
108,9
104,2
101,2
78,1
81,0
73,2
98,5
Kościelna
Szkolna
Dworcowa
Młyńska
Polna
Laskowicka
239


ARKUSZ 5
Stara Wda
38,6
64,9
54,1
65,4
56,0
63,1
Gródek
Laskowicka
Polna
Miodowa
Cisowa
Brzozowa
Szkolna
Kasztanowa
Modrzewiowa
Sosnowa
Jaworowa
Łąkowa
Podgórna
Kwiatowa
Łączna
Podjamcze
Krótka
Wiejska
Okrężna
Nad Stawem
Zaułek
Kościelna
Parkowa
239
hod.
gar.
pomp.
szk.
letn.
skala 1:10 000
0 100 200 m


ARKUSZ 6
Stara Wda
Wda
Jezioro Gródkowskie
Wda
71,1
66,2
85,5
63,3
38,1
69,3
45,5
52,0
(PLKP5033)
Stara Wda
Sosnowa
Spacerowa
Osiedlowa
Wiejska
Ogrodowa
Wiejska
Leśna
Szkolna
Szkolna
Osiedlowa
Laskowicka
Laskowicka
A. Hoffmanna
Wodna
239
239
skala 1:10 000
0 100 200 m

**Uzasadnienie**

Polska przystępując do Unii Europejskiej zobowiązała się do wypełniania wymogów Dyrektywy Rady 91/271/EWG z dnia 21 maja 1991 r. dotyczącej oczyszczania ścieków komunalnych (Dz. Urz. WE L 135/40 z 30.05.1991 roku), czyli tzw. Dyrektywy ściekowej. Określa ona wymagania wobec zrzutów na różnych obszarach, ich progi dla aglomeracji różnej wielkości, sposoby wyznaczania wielkości ładunku ścieków oraz nakłada na państwa członkowskie obowiązek wyznaczenia obszarów wrażliwych na zanieczyszczenia pochodzenia komunalnego. Dyrektywa zobowiązuje także państwa członkowskie do określenia substancji szczególnie szkodliwych dla środowiska wodnego, warunków, jakie należy spełnić przy wprowadzaniu do wód lub ziemi ścieków, najwyższych dopuszczalnych wartości substancji zanieczyszczających dla ścieków. W 2019 r. przeprowadzono ocenę obowiązujących przepisów. Ocena potwierdziła, że obowiązująca Dyrektywa była w ciągu ostatnich trzech dziesięcioleci bardzo efektywnym narzędziem ograniczania zanieczyszczenia wody i skuteczniejszego oczyszczania odprowadzanych ścieków. Wykazała jednak również, że nadal istniały źródła zanieczyszczeń, które nie zostały jeszcze należycie uwzględnione w obowiązujących przepisach. Skoncentrowano się na zanieczyszczeniach pochodzących z mniejszych aglomeracji i szerokim spektrum szkodliwych mikro-zanieczyszczeń. W ocenie zwrócono też uwagę, że sektor ścieków komunalnych jest jednym z największych odbiorców energii w sektorze publicznym. 26 października 2022 r. Komisja Europejska przedłożyła wniosek dotyczący zmiany dyrektywy. 29 stycznia 2024 r. osiągnięto porozumienie w sprawie ostatecznego kształtu tekstu. Rada Unii Europejskiej zatwierdziła w 2024 roku zmienioną dyrektywę
o oczyszczaniu ścieków komunalnych – Dyrektywa Parlamentu Europejskiego i Rady (UE) 2024/3019 z dnia 27 listopada 2024 r. dotycząca oczyszczania ścieków komunalnych. Państwa członkowskie UE, w tym Polska, od tego czasu mają do 31 miesięcy na dostosowanie ustawodawstwa krajowego do nowych przepisów (czyli na transpozycję dyrektywy).

Dyrektywę ściekową przenosi do polskiego porządku prawnego szereg aktów prawnych, a przede wszystkim ustawa z dnia 20 lipca 2017 r. – Prawo wodne. W Polsce stopień realizacji wdrażania dyrektywy ściekowej dokumentuje Krajowy program oczyszczania ścieków komunalnych (KPOŚK) i jego aktualizacje (AKPOŚK). Dokument ten stanowi wykaz aglomeracji, które muszą zostać wyposażone w systemy kanalizacji zbiorczej i oczyszczalnie ścieków w terminach określonych w Programie. Do chwili obecnej przeprowadzono sześć jego aktualizacji w latach: 2005, 2009, 2010, 2015, 2017 i 2022. Szóstą aktualizację KPOŚK Rada Ministrów przyjęła w dniu 5 maja 2022 r. Zawiera ona listę zadań zaplanowanych przez samorządy do realizacji w latach 2021-2027. Aktualnie trwają pracę nad VII aktualizacją.

W związku z realizacją KPOŚK, na terenie gminy Drzycim wyznaczono aglomerację Drzycim. Aktualnym aktem prawnym w sprawie aglomeracji jest Uchwała nr XVIII/143/2020 Rady Gminy Drzycim
z dnia 10 listopada 2020 r. w sprawie wyznaczenia obszaru i granic aglomeracji Drzycim (Dziennik Urzędowy Województwa Kujawsko-Pomorskiego z dnia 18 listopada 2020 roku, poz. 5539). Wyznaczono aglomerację o równoważnej liczbie mieszkańców (RLM) 2 102 RLM z dwiema oczyszczalniami ścieków zlokalizowanymi w miejscowości Gródek i jedną zlokalizowaną w miejscowości Drzycim. Zgodnie z uchwałą, aglomeracja obejmuje następujące miejscowości w gminie Drzycim, w powiecie świeckim, w województwie kujawsko-pomorskim: Jastrzębie (część miejscowości), Drzycim (część miejscowości) oraz Gródek (część miejscowości).

Na podstawie wskazanych w Prawie wodnym obowiązków dotyczących aglomeracji (art. 92 ustawy z dnia 20 lipca 2017 r. Prawo wodne) w 2025 roku zlecono wykonanie przeglądu obszaru i granic aglomeracji Drzycim, w którym stwierdzono potrzebę weryfikacji wyznaczonej aglomeracji.

Należy zauważyć, że sprawozdanie z realizacji Krajowego programu oczyszczania ścieków komunalnych za rok wcześniejszy (2023) wykazało m.in., że średnie roczne stężenia zanieczyszczeń w ściekach oczyszczonych z oczyszczalni ścieków socjalno-bytowych Zakład Gródek (PLKP5033) nie spełniają wymaganych w Rozporządzeniu Ministra Gospodarki Morskiej i Żeglugi Śródlądowej z dnia 12 lipca 2019 r. w sprawie substancji szczególnie szkodliwych dla środowiska wodnego oraz

warunków, jakie należy spełnić przy wprowadzaniu do wód lub do ziemi ścieków, a także przy odprowadzaniu wód opadowych lub roztopowych do wód lub do urządzeń wodnych (Dz. U. 2019 poz. 1311). Dzięki realizacji inwestycji pn. Budowa sieci kanalizacji sanitarnej w ul. Laskowickiej, Szkolnej, Podgórnej, Łąkowej i Krótkiej w miejscowości Gródek wraz z doprowadzeniem ścieków do oczyszczalni ścieków w Drzycimiu zakończonej w 2024 roku przekierowano część ścieków zlewni oczyszczalni ścieków socjalno-bytowych Zakład Gródek (PLKP5033) do oczyszczalni ścieków w Drzycimiu (PLKP5031) i dzięki temu w latach późniejszych (2024-2025) oczyszczalnia ścieków Zakład Gródek (PLKP5033) była w stanie spełnić wymagania dotyczące standardów oczyszczania zgodnie
z Rozporządzeniem Ministra Gospodarki Morskiej i Żeglugi Śródlądowej z dnia 12 lipca 2019 r. w sprawie substancji szczególnie szkodliwych dla środowiska wodnego oraz warunków, jakie należy spełnić przy wprowadzaniu do wód lub do ziemi ścieków, a także przy odprowadzaniu wód opadowych lub roztopowych do wód lub do urządzeń wodnych (Dz. U. 2019 poz. 1311). Przedmiotowa oczyszczalnia ścieków jest już jednak obiektem wyeksploatowanym, jeszcze z lat 70. XX wieku, i jej dalsze użytkowanie nie jest uzasadnione technicznie i ekonomicznie. W związku z powyższym Gmina Drzycim planuje w najbliższych latach jej likwidację i przekierowanie pozostałej części ścieków zlewni oczyszczalni ścieków socjalno-bytowych Zakład Gródek (PLKP5033) do oczyszczalni ścieków w Drzycimiu (PLKP5031). W granicach aktualizowanej aglomeracji Gmina Drzycim posiada projekt budowlany związany z budową sieci kanalizacji sanitarnej grawitacyjno–tłocznej wraz z budową tłoczni ścieków z jej zasilaniem energetycznym w miejscowości Gródek mający na celu realizację tego zadania. **Decyzja pozwolenia na budowę Nr** 25/2025 z dnia 16 stycznia 2025 r. Planowany termin realizacji inwestycji – 2028-2029 r. Planuje się realizację zadania przy współfinansowaniu środków unijnych. Brak możliwości sfinansowania całości inwestycji ze środków własnych gminnych.

Gmina Drzycim zakłada również likwidację drugiej oczyszczalni ścieków w Gródku (PLKP5034) – zadanie pn. „Budowa sieci kanalizacji sanitarnej grawitacyjno – tłocznej wraz z budową tłoczni ścieków z jej zasilaniem energetycznym oraz budową sieci wodociągowej rozdzielczej wraz z infrastrukturą towarzyszącą w miejscowości Gródek, gmina Drzycim". **Pozwolenie budowlane nr 131/2026 z dnia 02 kwietnia 2026 r.** Zadanie również zakłada przekierowanie strumienia ścieków ze zlewni oczyszczalni zlokalizowanej na dz. ew. nr 214 do oczyszczalni ścieków w Drzycimiu. Kolejne sprawozdania z realizacji Krajowego Programu Oczyszczania Ścieków Komunalnych wskazują, że oczyszczalnia ta jest przeciążona. Wielkość oczyszczalni według projektu wskazana w równoważnej liczbie mieszkańców (RLM) wynosi 209, natomiast liczba mieszkańców obsługiwana przez tę oczyszczalnię według stanu na 2026 rok wynosi 367 osób (zameldowanych na pobyt stały i czasowy). Oczyszczalnia ścieków jest obiektem wyeksploatowanym, jeszcze z lat 70. XX wieku i jej dalsze użytkowanie nie jest uzasadnione technicznie i ekonomicznie. Planowany termin realizacji inwestycji – 2027-2028 r. Planuje się realizację zadania przy współfinansowaniu środków unijnych.

W konsekwencji likwidacji obu oczyszczalni w Gródku, a także w związku z planowanym rozwojem sieci kanalizacyjnej w gminie Drzycim (także poza aglomeracją) Gmina Drzycim planuje również realizację zadania pn. „Rozbudowa i modernizacja oczyszczalni ścieków w Drzycimiu (PLKP5031)". Oczyszczalnia ścieków w Drzycimiu (PLKP5031) to obiekt mechaniczno-biologiczny o docelowej średniej przepustowości hydraulicznej równej 375 $m^3$/dobę, w którym aktualnie funkcjonuje jeden reaktor zblokowany o przepływie dobowym 250 $m^3$/d (I etap). II etap przewiduje budowę kolejnego reaktora o zbliżonych parametrach technologicznych na terenie oczyszczalni, przewidzianym pod rozbudowę. W związku z planowanym przyłączaniem nowych odbiorców oraz likwidacją oczyszczalni ścieków w Gródku planuje się rozbudowę istniejącej oczyszczalni ścieków o kolejny reaktor, węzeł dmuchaw oraz wymianę wyeksploatowanych istniejących urządzeń lub wymianę urządzeń, których wydajność nie będzie w stanie przerobić zwiększonej ilości dopływających ścieków. Rozbudowa oczyszczalni ścieków w Drzycimiu pozwoli przyjąć zwiększoną ilość ścieków w najbliższych latach. Zakładając likwidację obu oczyszczalni ścieków w Gródku i skierowanie powstających na tych terenach ścieków do oczyszczalni ścieków w Drzycimiu stopień wykorzystania przepustowości wzrośnie do ok. 83%, co stanowić będzie fazę ostrzegawczą dla jej dalszej pracy. Oczyszczalnia nadal będzie mogła przyjąć ścieki w ujęciu dobowym, jednak spadnie jej odporność na tzw. nierównomierność dopływu (np. nagłe skoki godzinowe w ciągu dnia lub dopływ wód opadowych i infiltracyjnych podczas deszczu), stąd planowana jest jej rozbudowa. Planowany termin realizacji inwestycji – 2030-2032

Na podstawie danych zawartych w przeglądzie obszaru i granic aglomeracji Drzycim oraz ustaleń w toku prac nad zmianą aglomeracji dokonano również korekty aglomeracji Drzycim uwzględniając zmianę RLM aglomeracji oraz zmianę obszaru i granic aglomeracji. Konieczne było uaktualnienie wielkości aglomeracji wyrażonej w RLM poprzez uwzględnienie:

- zmian demograficznych w obszarze aglomeracji (RLM mieszkańców wg stanu na maj 2026 roku),

- zmian obszaru i granicy aglomeracji w związku z weryfikacją obszarów skanalizowanych i nieskanalizowanych (część obszarów nieskanalizowanych wyłączono z obszaru aglomeracji – posesje obsługiwane przez przydomowe oczyszczalnie ścieków oraz posesje obsługiwane przez zbiorniki bezodpływowe, dla których nie ma możliwości technicznych i ekonomicznych przyłączenia do sieci istniejącej),

- weryfikacji RLM pochodzącego od przemysłu (brak zakładów przemysłowych w granicach aglomeracji odprowadzających ścieki biologicznie rozkładalne).

W stosunku do wyznaczonego Uchwałą z 2020 roku obszaru aglomeracji włączono do niej zrealizowane w ostatnich latach inwestycje związane z budową nowych odcinków sieci kanalizacyjnej w ramach projektów: Budowa kanalizacji sanitarnej w miejscowości Wery, Budowa sieci kanalizacji sanitarnej w ul. Laskowickiej, Szkolnej, Podgórnej, Łąkowej i Krótkiej w miejscowości Gródek wraz z doprowadzeniem ścieków do oczyszczalni ścieków w Drzycimiu, Budowa sieci kanalizacji sanitarnej w m. Gródek gm. Drzycim, ul. Kwiatowa (w granicach dotychczasowej aglomeracji).

Jednocześnie, z obszaru aktualizowanej aglomeracji Drzycim wyłączono wszystkie posesje obsługiwane przez przydomowe oczyszczalnie ścieków oraz posesje obsługiwane przez zbiorniki bezodpływowe zapewniając 100,00% stopnień skanalizowania.

Zmiana obszaru i granic aglomeracji Drzycim podyktowana jest również koniecznością dostosowania jej aktualnej wielkości i granic do rzeczywistego stanu. Wielkość aglomeracji Drzycim według granic i danych za 2024 rok spadła poniżej granicy 2 000 RLM i wyniosła 1 992 RLM, a więc poniżej progu 2000 RLM.

Przestrzenna zmiana obszaru i granic aktualizowanej aglomeracji Drzycim jest konsekwencją weryfika-cji obszarów skanalizowanych i nieskanalizowanych, tj. część obszarów nieskanalizowanych wyłączono
z obszaru aglomeracji – posesje obsługiwane przez przydomowe oczyszczalnie ścieków oraz posesje obsługiwane przez zbiorniki bezodpływowe, dla których nie ma możliwości technicznych i ekonomicznych przyłączenia do sieci istniejącej. Do obszaru aktualizowanej aglomeracji włączono także tereny skanalizowane dotychczas znajdujące się poza obszarem aglomeracji. Po przeprowadzonej aktualizacji aglomeracji Drzycim:

- RLM aglomeracji wynosi: 2 194 RLM,

- Stopień skanalizowania aglomeracji wynosi 100,00%,

- Ładunek RLM niezebrany siecią kanalizacyjną w aglomeracji wynosi 0 RLM, tj. poniżej 2 000 RLM,

Z dotychczasowego obszaru i granic aglomeracji Drzycim wyłączono posesje obsługiwane przez przydomowe oczyszczalnie ścieków oraz posesje obsługiwane przez zbiorniki bezodpływowe, dla których nie ma możliwości technicznych i ekonomicznych przyłączenia do sieci istniejącej. Dla obszarów tych nie jest planowana budowa sieci kanalizacyjnej. Gospodarka ściekowa na tych terenach opierać się będzie na dotychczasowym sposobie gromadzenia nieczystości. Powstające nieczystości będą sukcesywnie opróżniane taborem asenizacyjnym przez specjalistyczną koncesjonowaną firmę transportową i wywożone do stacji zlewnej na oczyszczalni ścieków w Drzycimiu. Prowadzona będzie również ewidencja tych odbiorników. W ten sposób zapewniony będzie ten sam poziom ochrony środowiska jak dla całej aglomeracji Drzycim. Gmina Drzycim będzie prowadzić kontrole w zakresie dostarczania wszystkich nieczystości gromadzonych w zbiornikach bezodpływowych i osadów z indywidualnych oczyszczalni ścieków do oczyszczalni w Drzycimiu.

Celem aktualizacji obszaru i granic aglomeracji Drzycim jest więc dostosowanie formalnych granic aglomeracji do stanu faktycznego oraz planów rozwoju infrastruktury kanalizacyjnej.

Określenie zmian w aktualizowanej aglomeracji Drzycim;

Wykaz posesji wyłączonych z obszaru aktualizowanej aglomeracji Drzycim (łącznie 59 RLM)

| Miejscowość | Ulica | Numer | Odbiornik | Suma |
|---|---|---|---|---|
| Drzycim | Broniewskiego | 1 | przydomowa oczyszczalnia ścieków | |
| Drzycim | Broniewskiego | 3 | zbiornik bezodpływowy | |
| Drzycim | Broniewskiego | 5 | zbiornik bezodpływowy | |
| Drzycim | Dworcowa | 11 | zbiornik bezodpływowy | |
| Drzycim | Dworcowa | 13 | przydomowa oczyszczalnia ścieków | |
| Drzycim | Dworcowa | 15 | zbiornik bezodpływowy | |
| Drzycim | Dworcowa | 23 | zbiornik bezodpływowy | |
| Drzycim | Dworcowa | 9/1 i 9/2 | przydomowa oczyszczalnia ścieków | |
| Drzycim | Dworcowa | 9B | przydomowa oczyszczalnia ścieków | |
| Drzycim | Kościelna | 12A | przydomowa oczyszczalnia ścieków | |
| Drzycim | Kościelna | 14A | zbiornik bezodpływowy | |
| Drzycim | Kwiatowa | 6 | zbiornik bezodpływowy | |
| Drzycim | Kwiatowa | 10 | zbiornik bezodpływowy | |
| Drzycim | Podgórna | 12 | własna zakładowa oczyszczalnia ścieków - Spółdzielnia Mleczarska | |
| Gródek | A. Hoffmana | 1 | zbiornik bezodpływowy | |
| Gródek | Kościelna | 9 | zbiornik bezodpływowy | |
| Gródek | Kwiatowa | 15 | zbiornik bezodpływowy | |
| Jastrzębie | | 11 | zbiornik bezodpływowy | |
| Jastrzębie | | 14 | zbiornik bezodpływowy | |
| Jastrzębie | | 22A | przydomowa oczyszczalnia ścieków | |
| SUMA | | | | 59 |

Wykaz posesji włączonych do obszaru aktualizowanej aglomeracji Drzycim (łącznie 334 RLM)

| Miejscowość | Ulica | Numer | Odbiornik | Suma |
|---|---|---|---|---|
| Gródek | Krótka | 1 | kanalizacja | |
| Gródek | Krótka | 2 | kanalizacja | |
| Gródek | Krótka | 3 | kanalizacja | |
| Gródek | Kwiatowa | 30 | kanalizacja | |
| Gródek | Laskowicka | 18 | kanalizacja | |
| Gródek | Laskowicka | 28 | kanalizacja | |
| Gródek | Laskowicka | 11B | kanalizacja | |
| Gródek | Laskowicka | 30A | kanalizacja | |

| | | | | |
|---|---|---|---|---|
| Gródek | Laskowicka | 30B | kanalizacja | |
| Gródek | Laskowicka | 32/1 i 32/2 | kanalizacja | |
| Gródek | Laskowicka | 32B/1 i 32B/2 | kanalizacja | |
| Gródek | Laskowicka | 34A | kanalizacja | |
| Gródek | Laskowicka | 34B | kanalizacja | |
| Gródek | Łączna | 10 | kanalizacja | |
| Gródek | Łączna | 23 | kanalizacja | |
| Gródek | Łączna | 25 | kanalizacja | |
| Gródek | Łąkowa | 1 | kanalizacja | |
| Gródek | Łąkowa | 4 | kanalizacja | |
| Gródek | Łąkowa | 2A | kanalizacja | |
| Gródek | Łąkowa | 2B | kanalizacja | |
| Gródek | Nowy Świat | 1 | kanalizacja | |
| Gródek | Nowy Świat | 2 | kanalizacja | |
| Gródek | Nowy Świat | 3 | kanalizacja | |
| Gródek | Nowy Świat | 4 | kanalizacja | |
| Gródek | Nowy Świat | 5 | kanalizacja | |
| Gródek | Nowy Świat | 6 | kanalizacja | |
| Gródek | Nowy Świat | 7 | kanalizacja | |
| Gródek | Nowy Świat | 8 | kanalizacja | |
| Gródek | Nowy Świat | 11 | kanalizacja | |
| Gródek | Nowy Świat | 13A | kanalizacja | |
| Gródek | Okrężna | 4 | kanalizacja | |
| Gródek | Okrężna | 10 | kanalizacja | |
| Gródek | Okrężna | 15 | kanalizacja | |
| Gródek | Okrężna | 17 | kanalizacja | |
| Gródek | Okrężna | 11D | kanalizacja | |
| Gródek | Piaskowa | 3 | kanalizacja | |
| Gródek | Podgórna | 11 | kanalizacja | |
| Gródek | Podgórna | 13 | kanalizacja | |
| Gródek | Podgórna | 15 | kanalizacja | |
| Gródek | Podgórna | 17 | kanalizacja | |
| Gródek | Podgórna | 4A | kanalizacja | |
| Gródek | Podgórna | 4B | kanalizacja | |
| Gródek | Podzamcze | 1 | kanalizacja | |
| Gródek | Podzamcze | 3 | kanalizacja | |
| Gródek | Spacerowa | 3 | kanalizacja | |
| Gródek | Spacerowa | 5 | kanalizacja | |
| Gródek | Szkolna | 1 | kanalizacja | |
| Gródek | Szkolna | 3 | kanalizacja | |
| Gródek | Wdecka | 3 | kanalizacja | |
| Gródek | Wdecka | 4 | kanalizacja | |
| Gródek | Wdecka | 5 | kanalizacja | |
| Gródek | Zaułek | 1 | kanalizacja | |
| Wery | | 1 | kanalizacja | |
| Wery | | 2 | kanalizacja | |
| Wery | | 4 | kanalizacja | |

| | | | | |
|---|---|---|---|---|
| Wery | | 5 | kanalizacja | |
| Wery | | 6 | kanalizacja | |
| Wery | | 7 | kanalizacja | |
| Wery | | 8 | kanalizacja | |
| Wery | | 9 | kanalizacja | |
| Wery | | 10 | kanalizacja | |
| Wery | | 11 | kanalizacja | |
| Wery | | 20 | kanalizacja | |
| Wery | | 23 | kanalizacja | |
| Wery | | 3/2 | kanalizacja | |
| SUMA | | | | 334 |

BADANIE SPEŁNIENIA PRZEZ AGLOMERACJĘ DRZYCIM WARUNKÓW DYREKTYWY ŚCIEKOWEJ 91/271/EWG:

1.**WARUNEK I (WYPOSAŻENIE AGLOMERACJI)** – Warunkiem Dyrektywy Rady 91/271/EWG z dnia 21 maja 1991 roku w sprawie oczyszczania ścieków komunalnych jest wyposażenie aglomeracji w systemy zbierania ścieków komunalnych gwarantujące blisko 100% poziom obsługi. Obecne wymogi prawa wymagają, aby systemy zbierania ścieków gwarantowały co najmniej 98% poziom obsługi, przy czym pozostałe 2% niezebranego siecią kanalizacyjną ładunku nie może być większe niż 2 000 RLM. Ładunek niezebrany siecią musi być oczyszczany w innych systemach oczyszczania ścieków (pojedyncze systemy lub inne właściwe systemy), zapewniających ten sam poziom ochrony środowiska jak dla całej aglomeracji. Ze wskazanych wyliczeń wynika, że stopień wyposażenia aktualizowanej aglomeracji w systemy kanalizacji zbiorczej wynosi 100,00% RLM, a wielkość RLM niezebrana siecią kanalizacyjną to 0 RLM. Oznacza to, że zaktualizowana aglomeracja Drzycim spełnia wymagania warunku Dyrektywy w zakresie wyposażenia aglomeracji w systemy zbierania ścieków komunalnych.

2.**WARUNEK II (WYDAJNOŚĆ OCZYSZCZALNI ŚCIEKÓW)** – Warunkiem spełniania przez oczyszczalnie ścieków zapisów Dyrektywy Rady 91/271/EWG z dnia 21 maja 1991 roku w sprawie oczyszczania ścieków komunalnych jest zapewnienie przyjęcia przez oczyszczalnię ilości i ładunku ścieków, które będą generowane przez całą aglomerację. Wydajność oczyszczalni ścieków musi zapewnić możliwość przyjęcia wszystkich ścieków z terenu aglomeracji, a w przypadku przyjmowania ścieków z innych aglomeracji lub terenów poza aglomeracją – również z tych terenów. Jeżeli aglomeracja jest obsługiwana przez więcej niż jedną oczyszczalnię, ich sumaryczna wydajność musi umożliwić przyjęcie ścieków z terenu całej aglomeracji. Aglomeracja nie musi posiadać własnej oczyszczalni ścieków – w takiej sytuacji jej sieć kanalizacyjna może zostać przyłączona do sieci aglomeracji posiadającej oczyszczalnię ścieków. Warunkiem takiego rozwiązania poza możliwościami natury technicznej jest odpowiednia wydajność oczyszczalni, do której nastąpi podłączenie zarówno pod względem obciążenia hydraulicznego, jak i odpowiednim stopniem usuwania zanieczyszczeń. W kontekście aglomeracji Drzycim jest to aglomeracja z dwiema oczyszczalniami ścieków zlokalizowanymi w miejscowości Gródek i jedną zlokalizowaną w miejscowości Drzycim. Ogólny bilans ilości powstających na terenie aktualizowanej aglomeracji ścieków komunalnych wskazuje, że na jej obszarze powstaje ich łącznie 76,00 dam$^3$/rok. Bilans średniej dobowej ilości ścieków komunalnych wynosi 208,22 m$^3$/dobę. Bilans ten uwzględnia powstające na terenie aglomeracji ścieki z terenów skanalizowanych. Łączna ilość ścieków oczyszczanych na oczyszczalniach ścieków jest wyższa i wynosi 80 dam$^3$/rok (tj. 219,18 m$^3$/dobę), gdyż obejmuje także ścieki wytworzone poza aglomeracją Drzycim – ścieki dowożone taborem asenizacyjnym do oczyszczalni ścieków w Drzycimiu z terenów nieskanalizowanych poza aglomeracją w ilości 4 dam$^3$/rok (tj. 10,96 m$^3$/dobę). Oczyszczalnie ścieków w Gródku nie przyjmują ścieków dowożonych. Aby aglomeracja została uznana za spełniającą wymogi Dyrektywy 91/271/EWG wydajność oczyszczalni ścieków musi zapewnić możliwość przyjęcia wszystkich ścieków z terenu aglomeracji, a w przypadku przyjmowania ścieków z innych aglomeracji lub terenów poza aglomeracją – również z tych terenów. Konieczne jest również, aby ładunek zanieczyszczeń niezebrany siecią kanalizacyjną był oczyszczany w innych systemach oczyszczania ścieków zapewniających taki sam poziom ochrony środowiska jak dla całej aglomeracji. Sumaryczna średnia

dobowa przepustowość hydrauliczna oczyszczalni ścieków w granicach aglomeracji Drzycim określona w obowiązujących pozwoleniach wodnoprawnych wynosi 495,4 $m^3$/dobę (207,539 dam $m^3$/rok). Należy jednak zauważyć, że oczyszczalnia ścieków w Drzycimiu wyposażona jest w jeden reaktor o przepływie dobowym 250 $m^3$/d, a obie oczyszczalnie ścieków w Gródku przyjmują dużo niższą ilość ścieków niż wynika to z obowiązujących pozwoleń wodnoprawnych, m.in. oczyszczalnia ścieków socjalno-bytowych Zakład Gródek (PLKP5033) dzięki inwestycji pn. Budowa sieci kanalizacji sanitarnej w ul. Laskowickiej, Szkolnej, Podgórnej, Łąkowej i Krótkiej w miejscowości Gródek wraz z doprowadzeniem ścieków do oczyszczalni ścieków w Drzycimiu przestała, począwszy od 2024 roku, przyjmować część ścieków ze zlewni oczyszczalni ścieków. Są one przetransportowywane kanałem tłocznym do oczyszczalni ścieków w Drzycimiu, gdzie są oczyszczane w oczyszczalni ścieków spełniającej wymogi prawa. Łączna ilość ścieków, zarówno dopływających siecią kanalizacyjną do oczyszczalni jak i dowożonych taborem asenizacyjnym spoza obszaru aglomeracji, mieści się w granicach założonej sumarycznej przepustowości oczyszczalni wszystkich oczyszczalni ścieków w aglomeracji równej 495 $m^3$/dobę. Należy jednak wskazać, że rzeczywista przepustowość oczyszczalni ścieków w Drzycimiu jest niższa i wynosi aktualnie 250 $m^3$/dobę. Zakładając likwidację obu oczyszczalni ścieków w Gródku i skierowanie powstających na tych terenach ścieków do oczyszczalni ścieków w Drzycimiu stopień wykorzystania przepustowości wzrośnie do ok. 83%, co stanowić będzie fazę ostrzegawczą dla jej dalszej pracy. Oczyszczalnia nadal będzie mogła przyjąć ścieki w ujęciu dobowym, jednak spadnie jej odporność na tzw. nierównomierność dopływu (np. nagłe skoki godzinowe w ciągu dnia lub dopływ wód opadowych i infiltracyjnych podczas deszczu), stąd planowana jest jej rozbudowa. Sumaryczna wydajność oczyszczalni ścieków wyrażona w RLM w obowiązujących pozwoleniach wodnoprawnych wynosi 5 193. Wyznaczona wielkość aktualizowanej aglomeracji wynosi 2 194 RLM. Z porównania tego wynika, że pod względem przyjęcia ładunku ścieków aglomeracja spełnia warunek Dyrektywy Rady 91/271/EWG.

3.**WARUNEK III (STANDARDY OCZYSZCZANIA ŚCIEKÓW)** – jakość ścieków oczyszczonych odprowadzanych z każdej oczyszczalni powinna być zgodna z wymaganiami Prawa wodnego i Rozporządzeniem Ministra Gospodarki Morskiej i Żeglugi Śródlądowej z dnia 12 lipca 2019 r. w sprawie substancji szczególnie szkodliwych dla środowiska wodnego oraz warunków, jakie należy spełnić przy wprowadzaniu do wód lub do ziemi ścieków, a także przy odprowadzaniu wód opadowych lub roztopowych do wód lub do urządzeń wodnych (Dz. U. 2019 poz. 1311). Dla aktualizowanej aglomeracji Drzycim właściwe wartości zostały wskazane w przedziale od 2 000 do 9 999. W Załączniku nr 1 przedstawiono jakość ścieków surowych i ścieków oczyszczonych na oczyszczalniach ścieków obsługujących obszar aglomeracji Drzycim według danych za 2025 rok. Przedstawione parametry stanowią wartość średnioroczną. Wskazane wartości obrazują, że oczyszczalnie ścieków funkcjonujące na terenie aktualizowanej aglomeracji Drzycim aktualnie spełniają wymagania dotyczące standardów oczyszczania ścieków. Należy jednak zauważyć, że jest to możliwe z uwagi na przekierowanie części ścieków zlewni oczyszczalni ścieków socjalno-bytowych Zakład Gródek – PLKP5033 do oczyszczalnia ścieków komunalnych w Drzycimiu – PLKP5031.

Zmiana obszaru i granic aglomeracji Drzycim ma na celu zmniejszenie stopnia naruszenia przez aglomerację Drzycim warunków, o których mowa w art. 87a ustawy z dnia 20 lipca 2017 r. Prawo wodne (t.j. Dz. U. 2026 poz. 1335).

Projekt zmiany aglomeracji Drzycim został uzgodniony przez Dyrektora Regionalnego Zarządu Gospodarki Wodnej w Gdańsku Państwowego Gospodarstwa Wodnego (pismo znak G.RZŚ.4021.12.2026.MP.4 z dnia 08 października 2026 roku) oraz Regionalnego Dyrektora Ochrony Środowiska w Bydgoszczy (pismo znak WOP.070.13.2026.WD z dnia 20 lipca 2026 roku).

Uchwała nie powoduje żadnych skutków finansowych dla budżetu Gminy Drzycim.

Biorąc powyższe pod uwagę, zmiana Uchwały Nr XVIII/143/2020 Rady Gminy Drzycim z dnia 10 listopada 2020 r. w sprawie wyznaczenia obszaru i granic aglomeracji Drzycim (Dziennik Urzędowy Województwa Kujawsko-Pomorskiego z dnia 18 listopada 2020 roku, poz. 5539) jest zasadna.

Przewodnicząca Rady Gminy

**Elżbieta Babińska**