

w Świeciu

Wydział Geodezji, Kartografii, Katastru
i Gospodarki Nieruchomościami
ul. gen. Józefa Hallera 9, 86-100 Świecie
tel. 152 55 83 132 152 56 83 132

KOPIA MAPY W SKALI 1:1000
SIEROSŁAW


Świecie 9.05.2019 WGKI 6642.659.2019

DZIAŁKA 294

MAPA 345.111.223

MAPA DO CELÓW OPINIODAWCZYCH

POWIAT : ŚWIECKI GMINA : DRZYCIM WOJ. KUJAWSKO-POMORSKIE

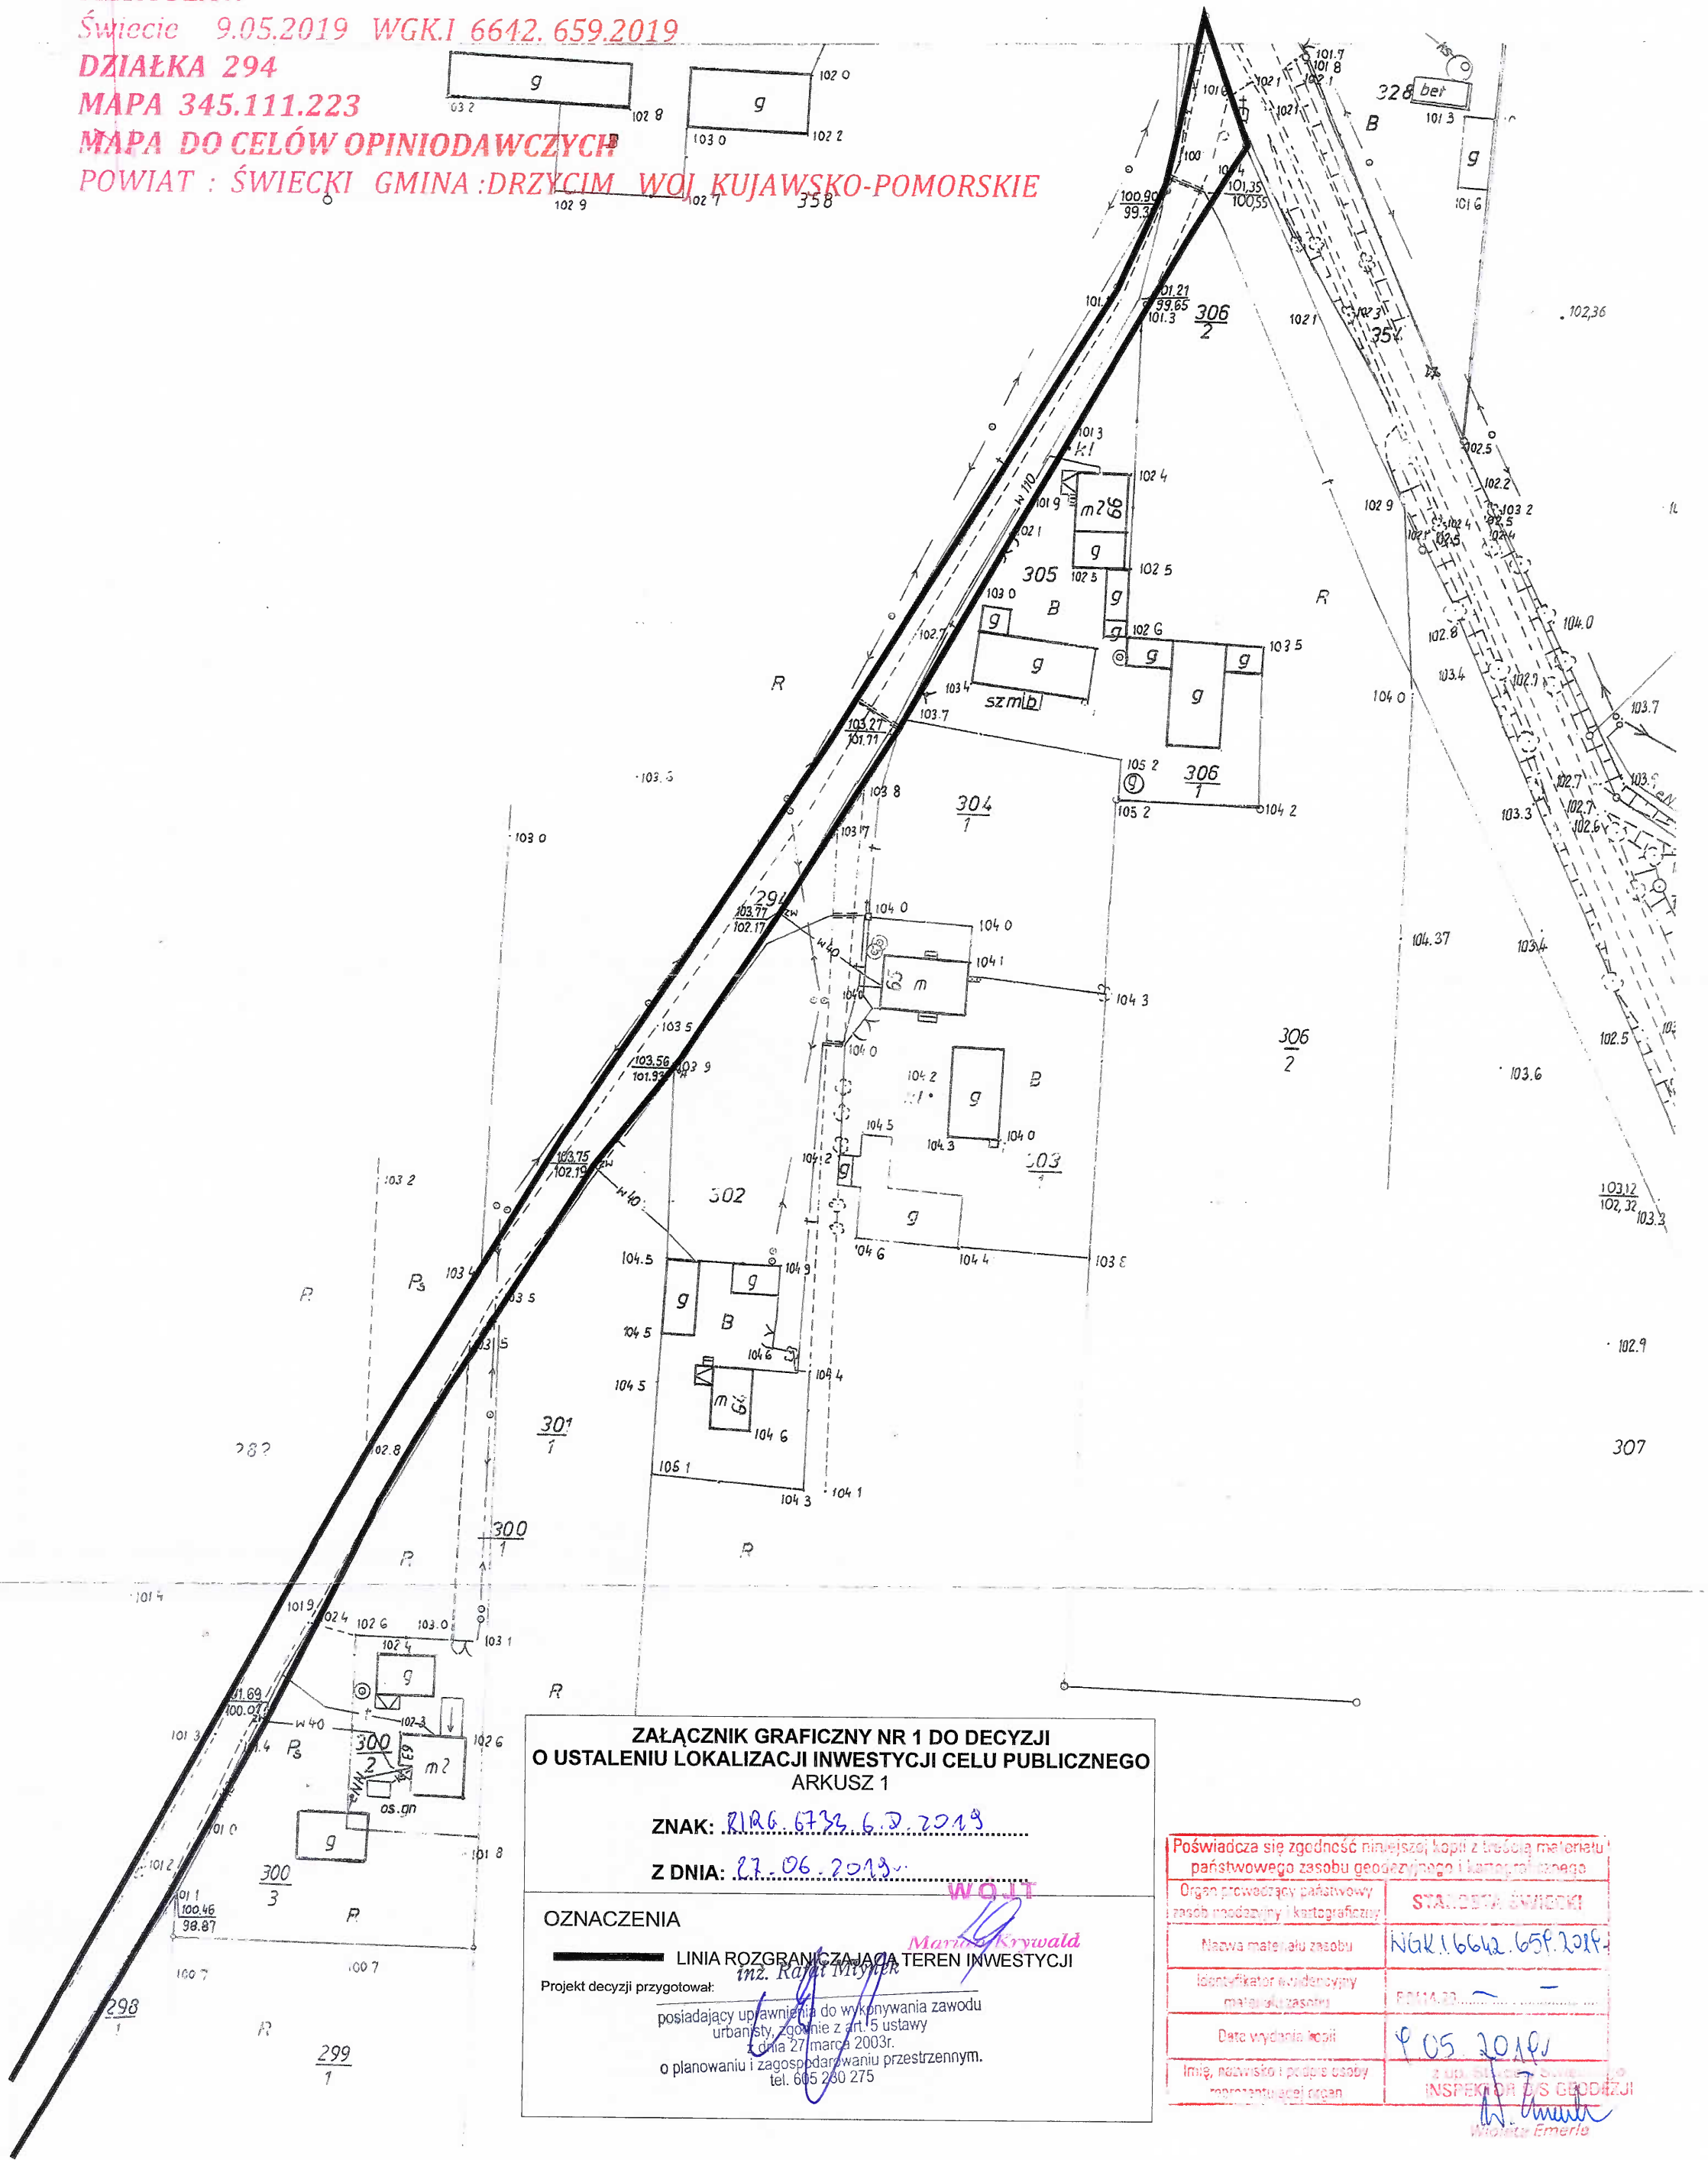

ZAŁĄCZNIK GRAFICZNY NR 1 DO DECYZJI
O USTALENIU LOKALIZACJI INWESTYCJI CELU PUBLICZNEGO
ARKUSZ 1

ZNAK: R1RG.6733.6.D.2019

Z DNIA: 27.06.2019

OZNACZENIA

— LINIA ROZGRANICZAJĄCA TEREN INWESTYCJI

Projekt decyzji przygotował:

posiadający uprawnienia do wykonywania zawodu
urbanisty, zgodnie z art. 5 ustawy
z dnia 27 marca 2003r.
o planowaniu i zagospodarowaniu przestrzennym.
tel. 605 280 275

Poświadczam się zgodność niniejszej kopii z treścią materiału państwowego zasobu geodezyjnego i kartograficznego	
Organ prowadzący państwowy zasób geodezyjny i kartograficzny	STAŁOŚĆ ŚWIECKI
Nazwa materiału zasobu	N6K1.6642.659.2019
Identyfikator ewidencyjny materiału zasobu	RM1A.23
Data wydania kopii	9.05.2019
Imię, nazwisko i podpis osoby reprezentującej organ	z up. Świecie INSPEKTOR D/S GEODEZJI Wioletta Emerle