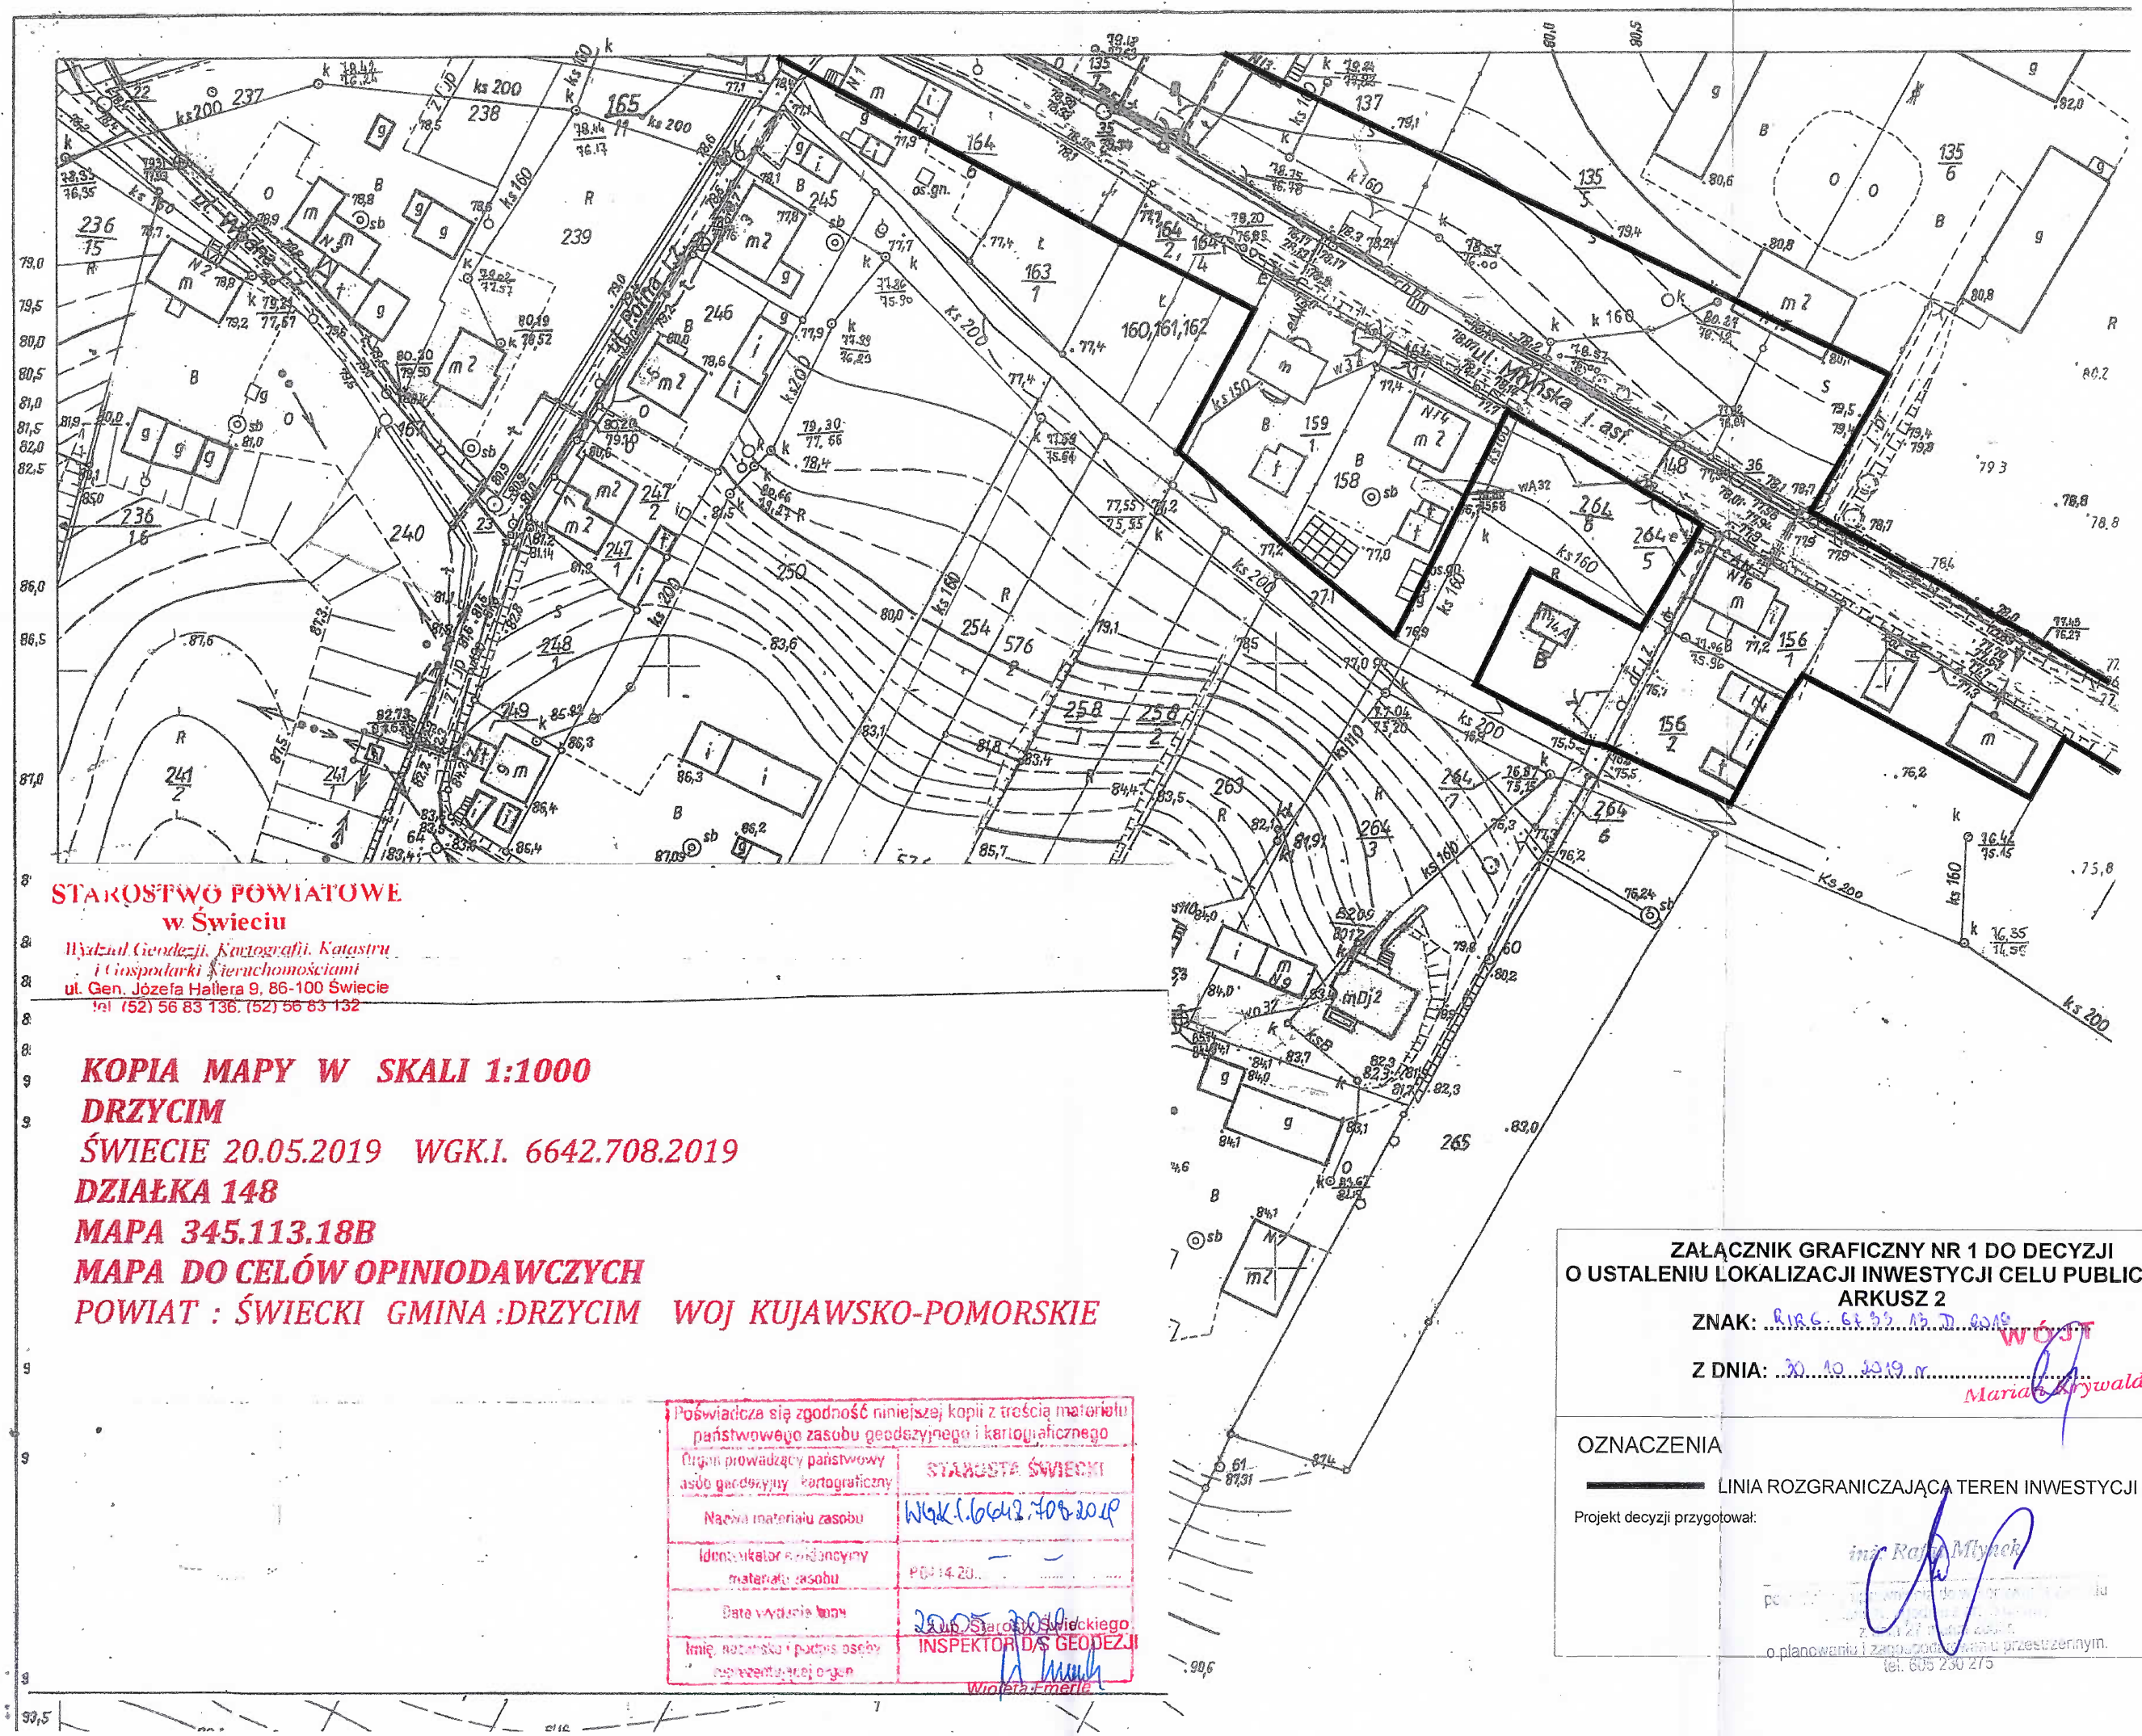

STAROSTWO POWIATOWE
w Świeciu
Wydział Geodezji, Kartografii, Katastru
i Gospodarki Nieruchomościami
ul. Gen. Józefa Hallera 9, 86-100 Świecie
tel. (52) 56 83 136, (52) 56 83 132

KOPIA MAPY W SKALI 1:1000
DRZYCIM
ŚWIECIE 20.05.2019 WGK.I. 6642.708.2019
DZIAŁKA 148
MAPA 345.113.18B
MAPA DO CELÓW OPINIODAWCZYCH
POWIAT : ŚWIECKI GMINA :DRZYCIM WOJ KUJAWSKO-POMORSKIE

Poświadcza się zgodność niniejszej kopii z treścią materiału państwowego zasobu geodezyjnego i kartograficznego

Organ prowadzący państwowy zasób geodezyjny i kartograficzny	STAROSTA ŚWIECKI
Nazwa materiału zasobu	WGK.I.6642.708.2019
Identyfikator ewidencyjny materiału zasobu	PG.14.20..
Data wydania kopii	20.05.2019
Imię, nazwisko i podpis osoby reprezentującej organ	Starosta Świecki INSPEKTOR DS GEODEZJI Wiesława Merlo

ZAŁĄCZNIK GRAFICZNY NR 1 DO DECYZJI
O USTALENIU LOKALIZACJI INWESTYCJI CELU PUBLICZNEGO
ARKUSZ 2

ZNAK: KIR.6.6133.15.D.2019

Z DNIA: 30.10.2019 r.

WÓJT
Maria Krywald

OZNACZENIA

LINIA ROZGRANICZAJĄCA TEREN INWESTYCJI

Projekt decyzji przygotował:

inż. Rafał Młynek
pracownik [illegible] ds. [illegible] i zagospodarowania przestrzennym.
tel. 605 230 275